太白县农产品集散园区建设项目

规　　划

陕西省森工建筑设计院

二零二四年二月

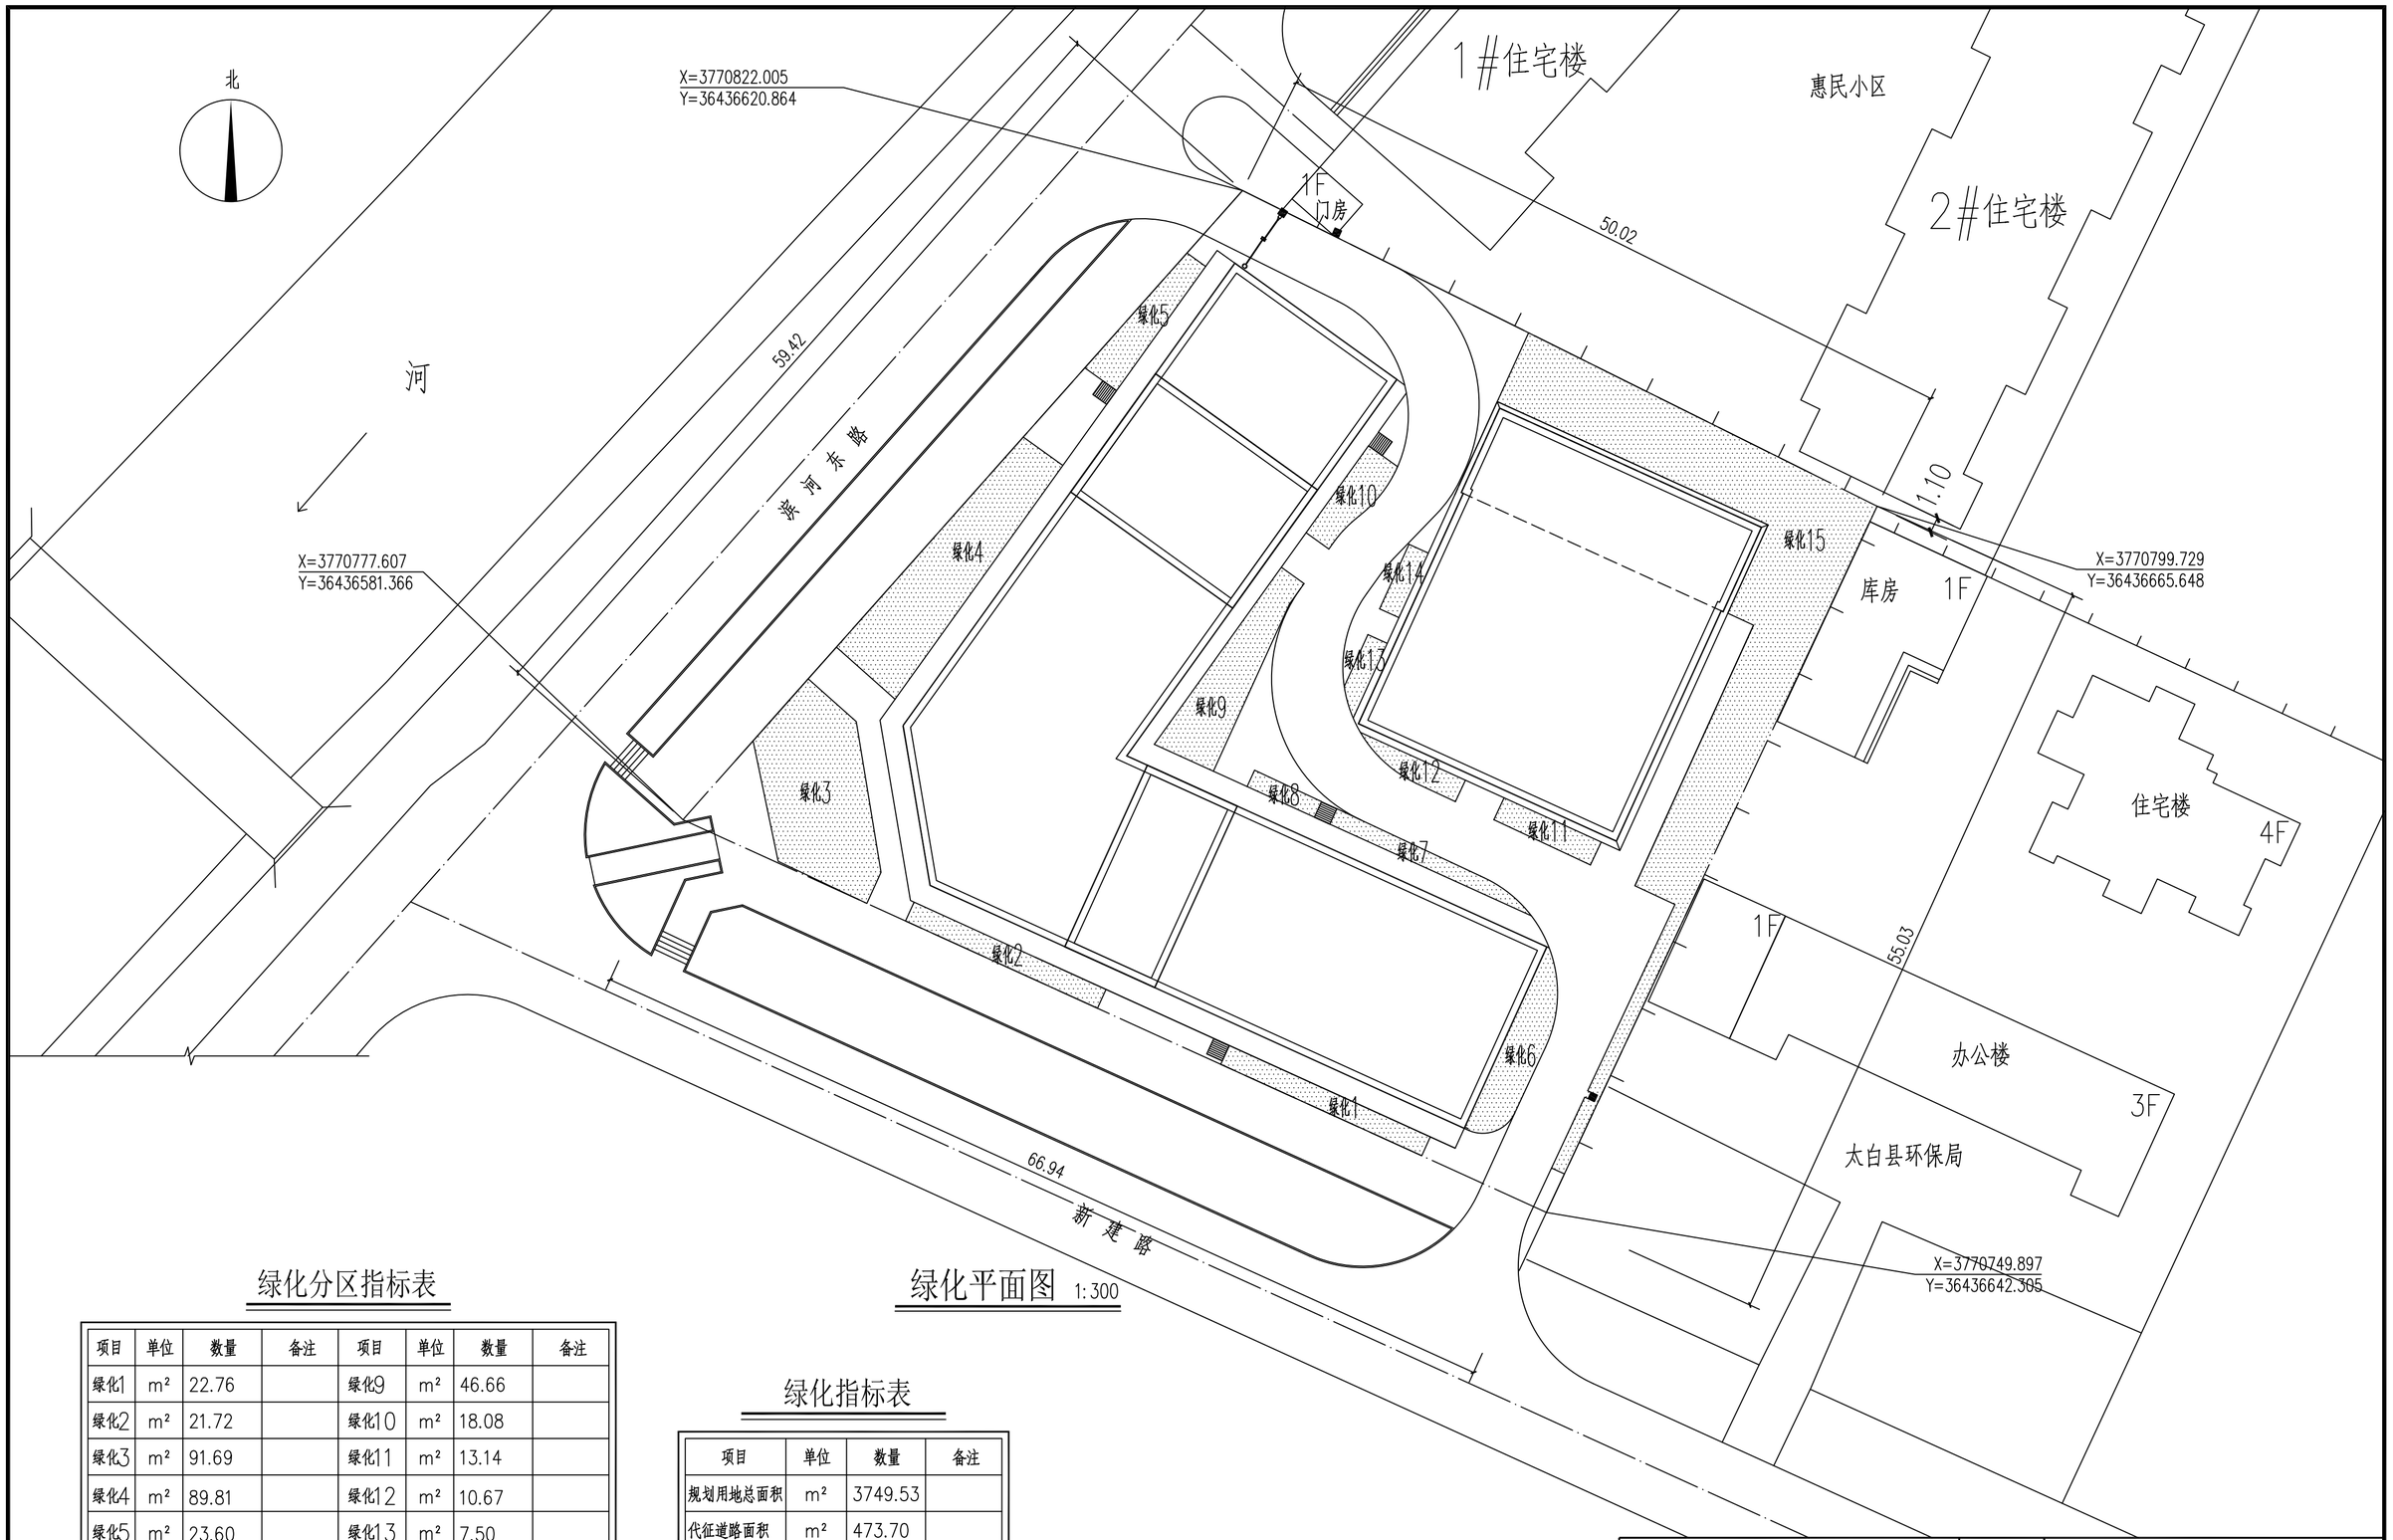

绿化平面图 1:300

绿化分区指标表

项目	单位	数量	备注	项目	单位	数量	备注
绿化1	m²	22.76		绿化9	m²	46.66	
绿化2	m²	21.72		绿化10	m²	18.08	
绿化3	m²	91.69		绿化11	m²	13.14	
绿化4	m²	89.81		绿化12	m²	10.67	
绿化5	m²	23.60		绿化13	m²	7.50	
绿化6	m²	33.17		绿化14	m²	7.50	
绿化7	m²	15.98		绿化15	m²	283.18	
绿化8	m²	6.48					

绿化指标表

项目	单位	数量	备注
规划用地总面积	m²	3749.53	
代征道路面积	m²	473.70	
建设用地面积	m²	3275.83	
总绿地面积	m²	691.94	
绿地率	%	21.12	

陕西省森工建筑设计院		工程名称	太白县农产品集散园区建设项目
设计		工种负责人	
校对		项目负责人	
审核		院长	
绿化平面图		设计号	
		图别	规划
		图号	18-3
		日期	2024.02

太白县农产品集散园区建设项目设计说明

一、项目名称:太白县农产品集散园区建设项目

二、建设地点:太白县新建路

三、 建设期限：2024年6月——2025年12月

四、 建设规模与内容：

太白县农产品集散园区建设项目位于太白县新建路与滨河东路交汇处东北角，原太白县自来水公司院内，总用地面积3749.53M²（合计5.63亩）。其中建设用地面积3275.83M²，代征道路用地面积473.70M²。园区内拟建农产品服务中心一座、集散大棚一座。

（一）拟建农产品服务中心

地上三层局部地下一层，框架结构，建筑总面积（不含外墙保温）4232.98M²。地下一层为消防水池、消防泵房、发电机房、配电室，地下一层建筑面积为685.86m²，层高为4.50米；地上一层为16套蔬菜店、消防控制室、2部楼梯、2部电梯；层高为4.5米。地上二、三层为每层2套农产品展示区，两部楼梯两部电梯，一个公共卫生间，一间管理室。两部楼梯直通屋面。屋面为钢结构红色树脂瓦坡屋面。地上部分总建筑面积（不含外墙保温）3547.12m²，外墙保温层总面积38.41m²。建筑总高度为17.25米。内装修为毛坯，外立面为外墙真石漆。

（二）拟建集散大棚

地上一层，门式钢架结构，建筑总面积（不含外墙保温）485.00M²。地上一层。建筑高度6.95米。其中库房公厕墙体为砌体结构做外墙保温，保温层面积4.96m²。新建库房3间，公共卫生间2间；库房卫生间为地砖地面，墙面为乳胶漆墙面及瓷砖墙面，天棚为集成吊顶，公厕内卫生洁具及隔断均安装到位；公共卫生间均设计无障碍专用厕位。外立面为外墙真石漆。其余部分均为钢结构大棚。集散钢棚内共设售货台98个。

（三）楼前区为透水混凝土地面，院内道路为沥青混凝土地面。

五、方案设计图纸见各建筑方案图。

陕西省森工建筑设计院				工程名称	太白县农产品集散园区建设项目	
设　计		工种负责人		设计说明	设计号	
校　对		项目负责人			图　别	规　划
审　核		院　长			图　号	18-4
					日　期	2024.02

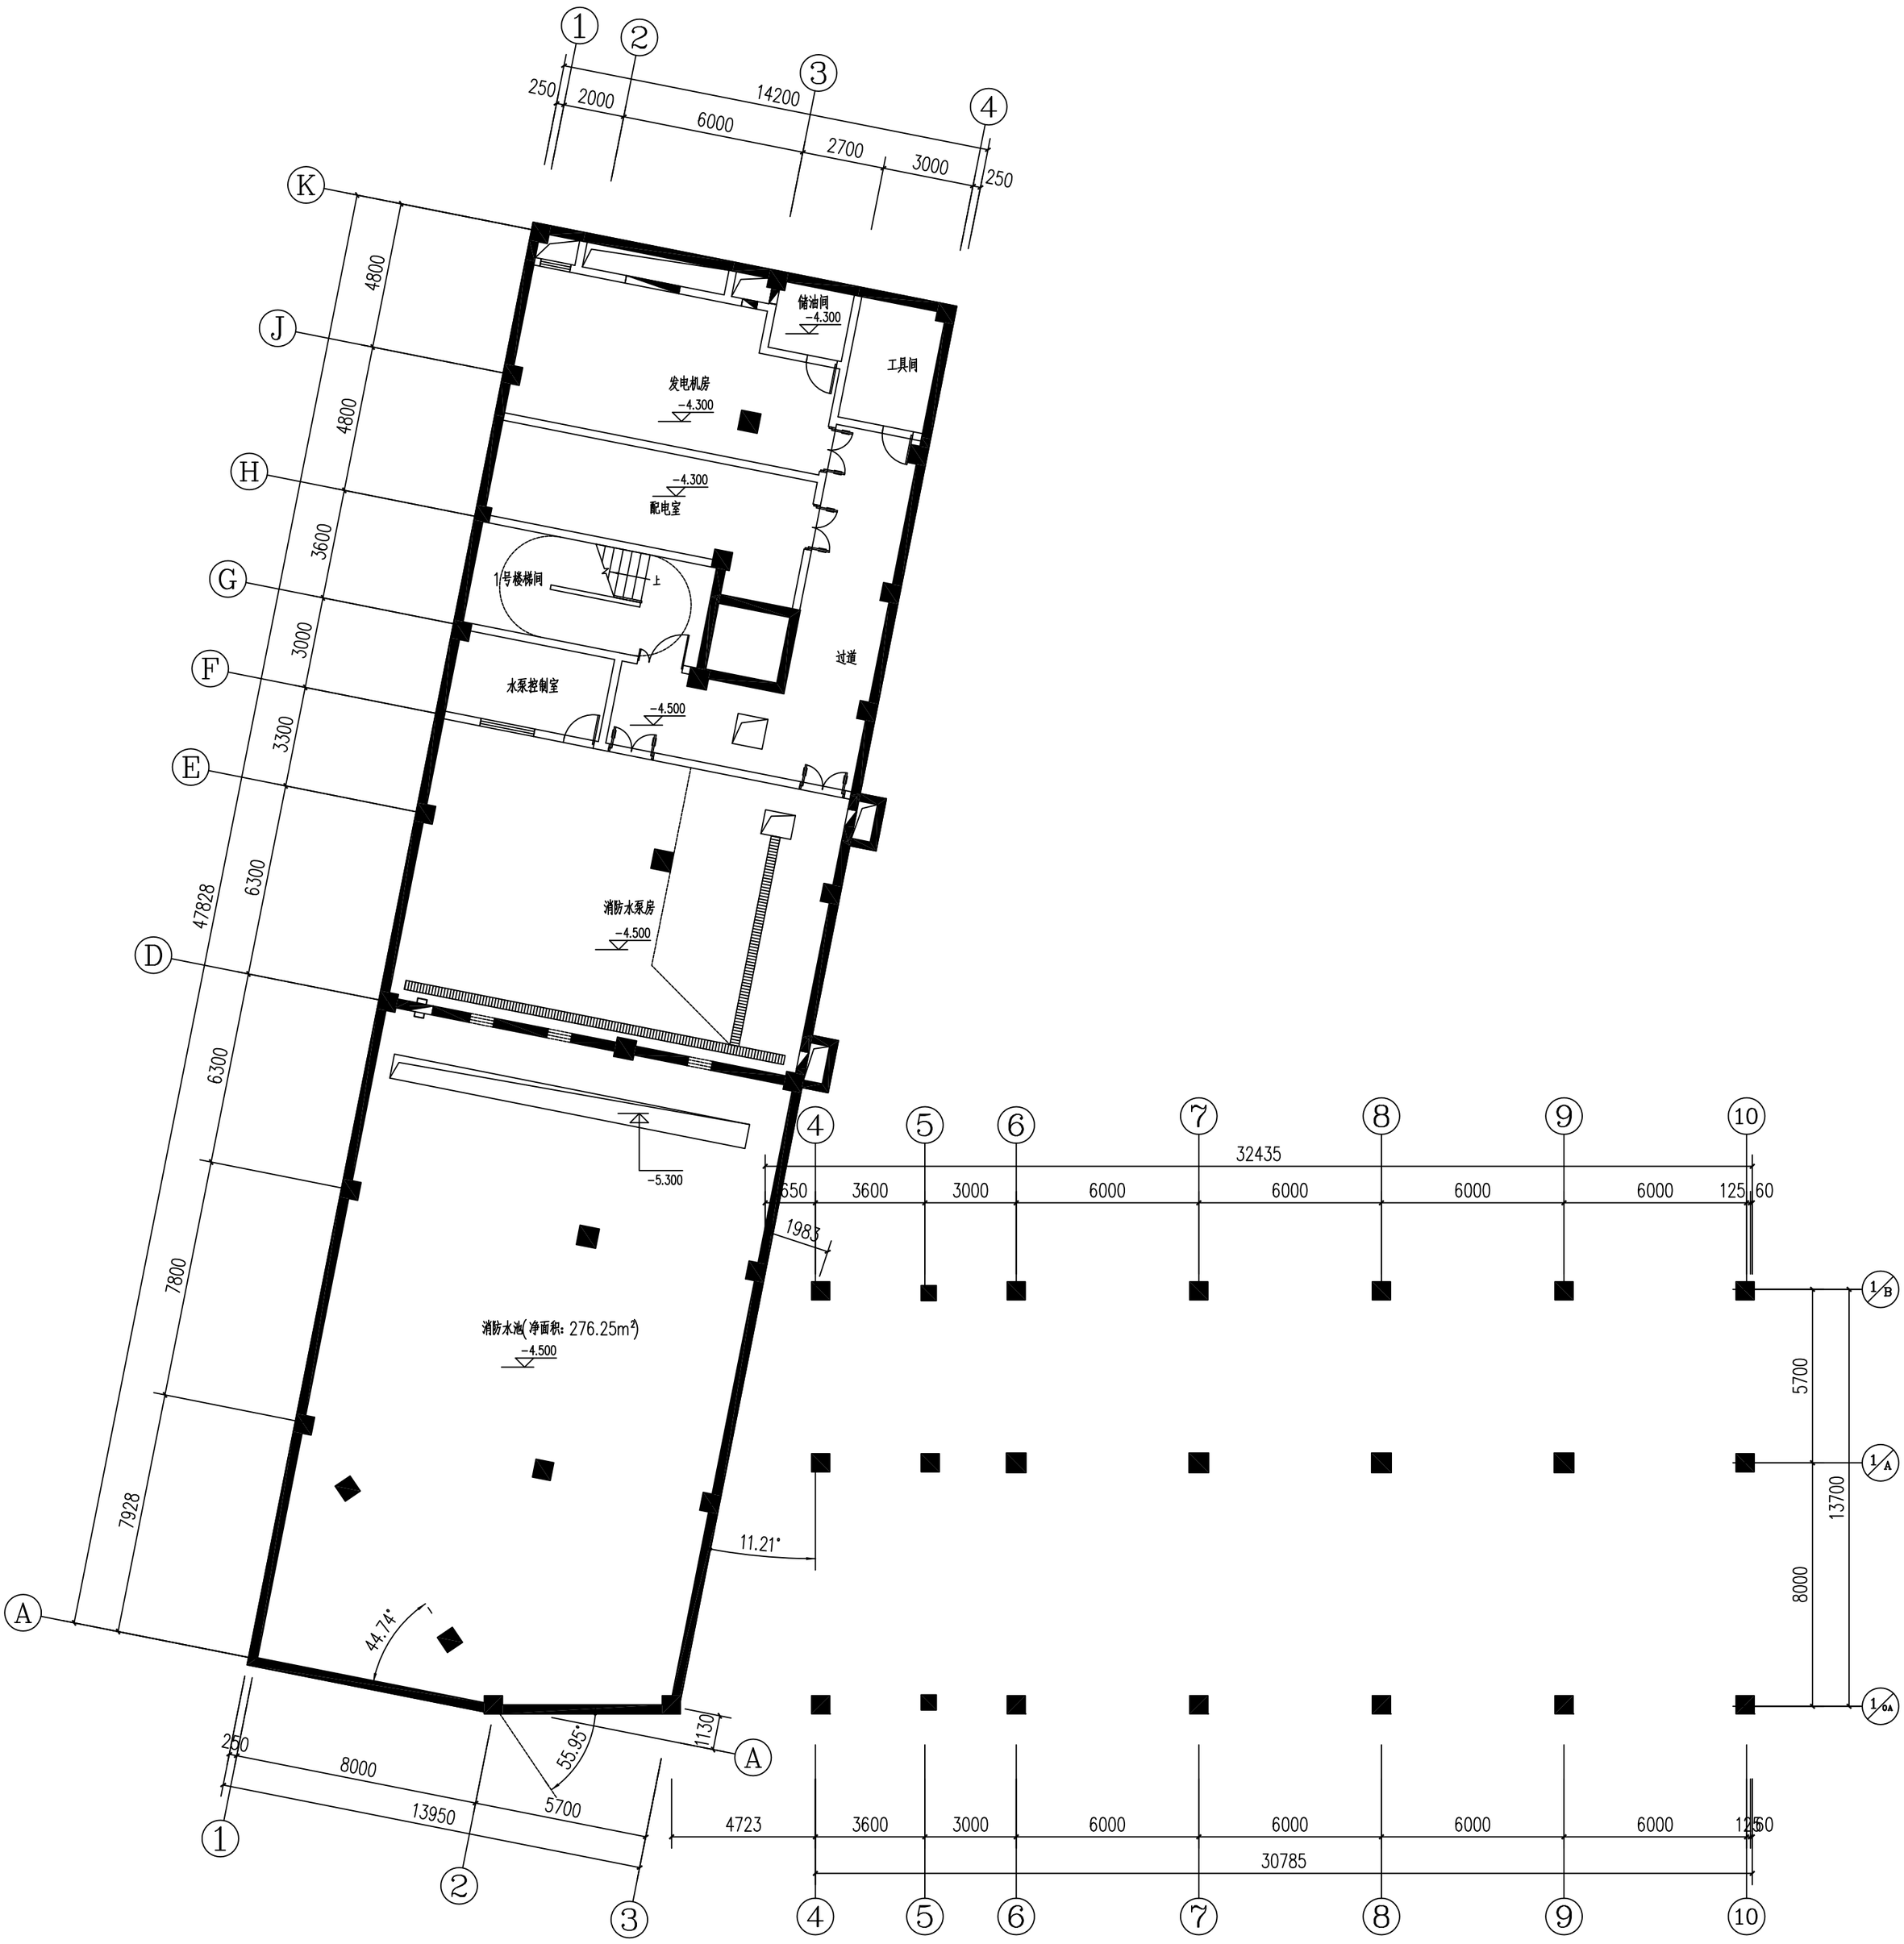

农产品服务中心地下一层平面图 1:100

本层建筑面积（无保温）：685.86m²。

陕西省森工建筑设计院				工程名称	太白县农产品集散园区建设项目		
设　计		工种负责人		农产品服务中心地下一层平面图		设计号	
校　对		项目负责人				图　别	规　划
审　核		院　长				图　号	18-5
						日　期	2024.02

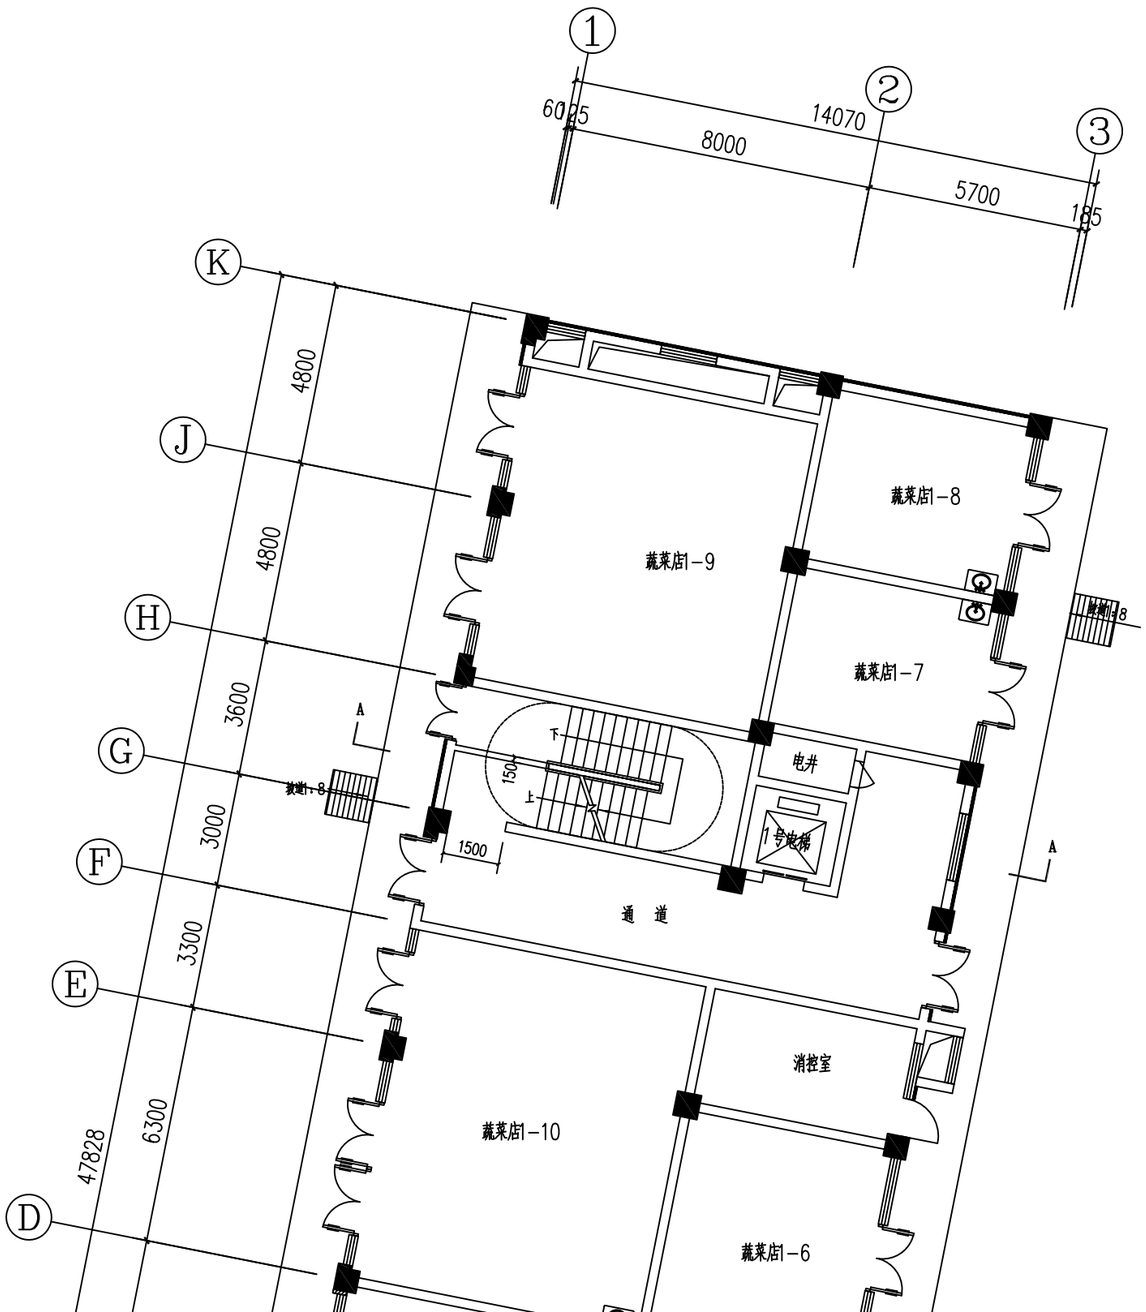

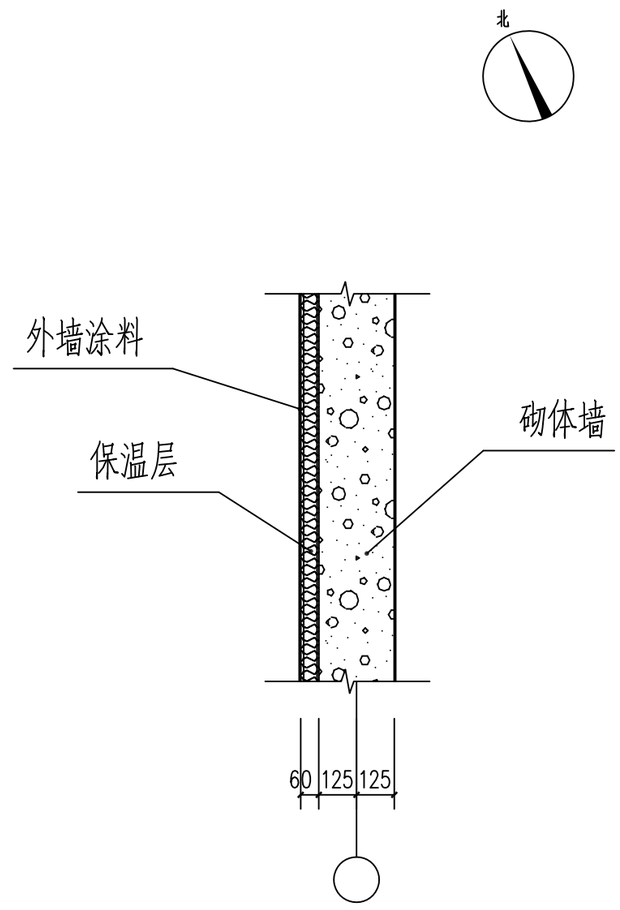

农产品服务中心外围护结构外表面示意图

注：每层平面图上的总尺寸包含了外墙保温和外饰面层，是建筑外轮廓总控制尺寸。

农产品服务中心一层平面图 1:100

总建筑面积（不含保温）：4232.98m²；地上总建筑面积（不含保温）：3547.12m²；

本层建筑面积（不含保温）：1108.81m²。

保温层总面积：38.41m²；本层保温层面积：11.17m²。

陕西省森工建筑设计院				工程名称	太白县农产品集散园区建设项目
设　计		工种负责人		农产品服务中心一层平面图	设计号
校　对		项目负责人			图　别　规　划
审　核		院　长			图　号　18-6
					日　期　2024.02

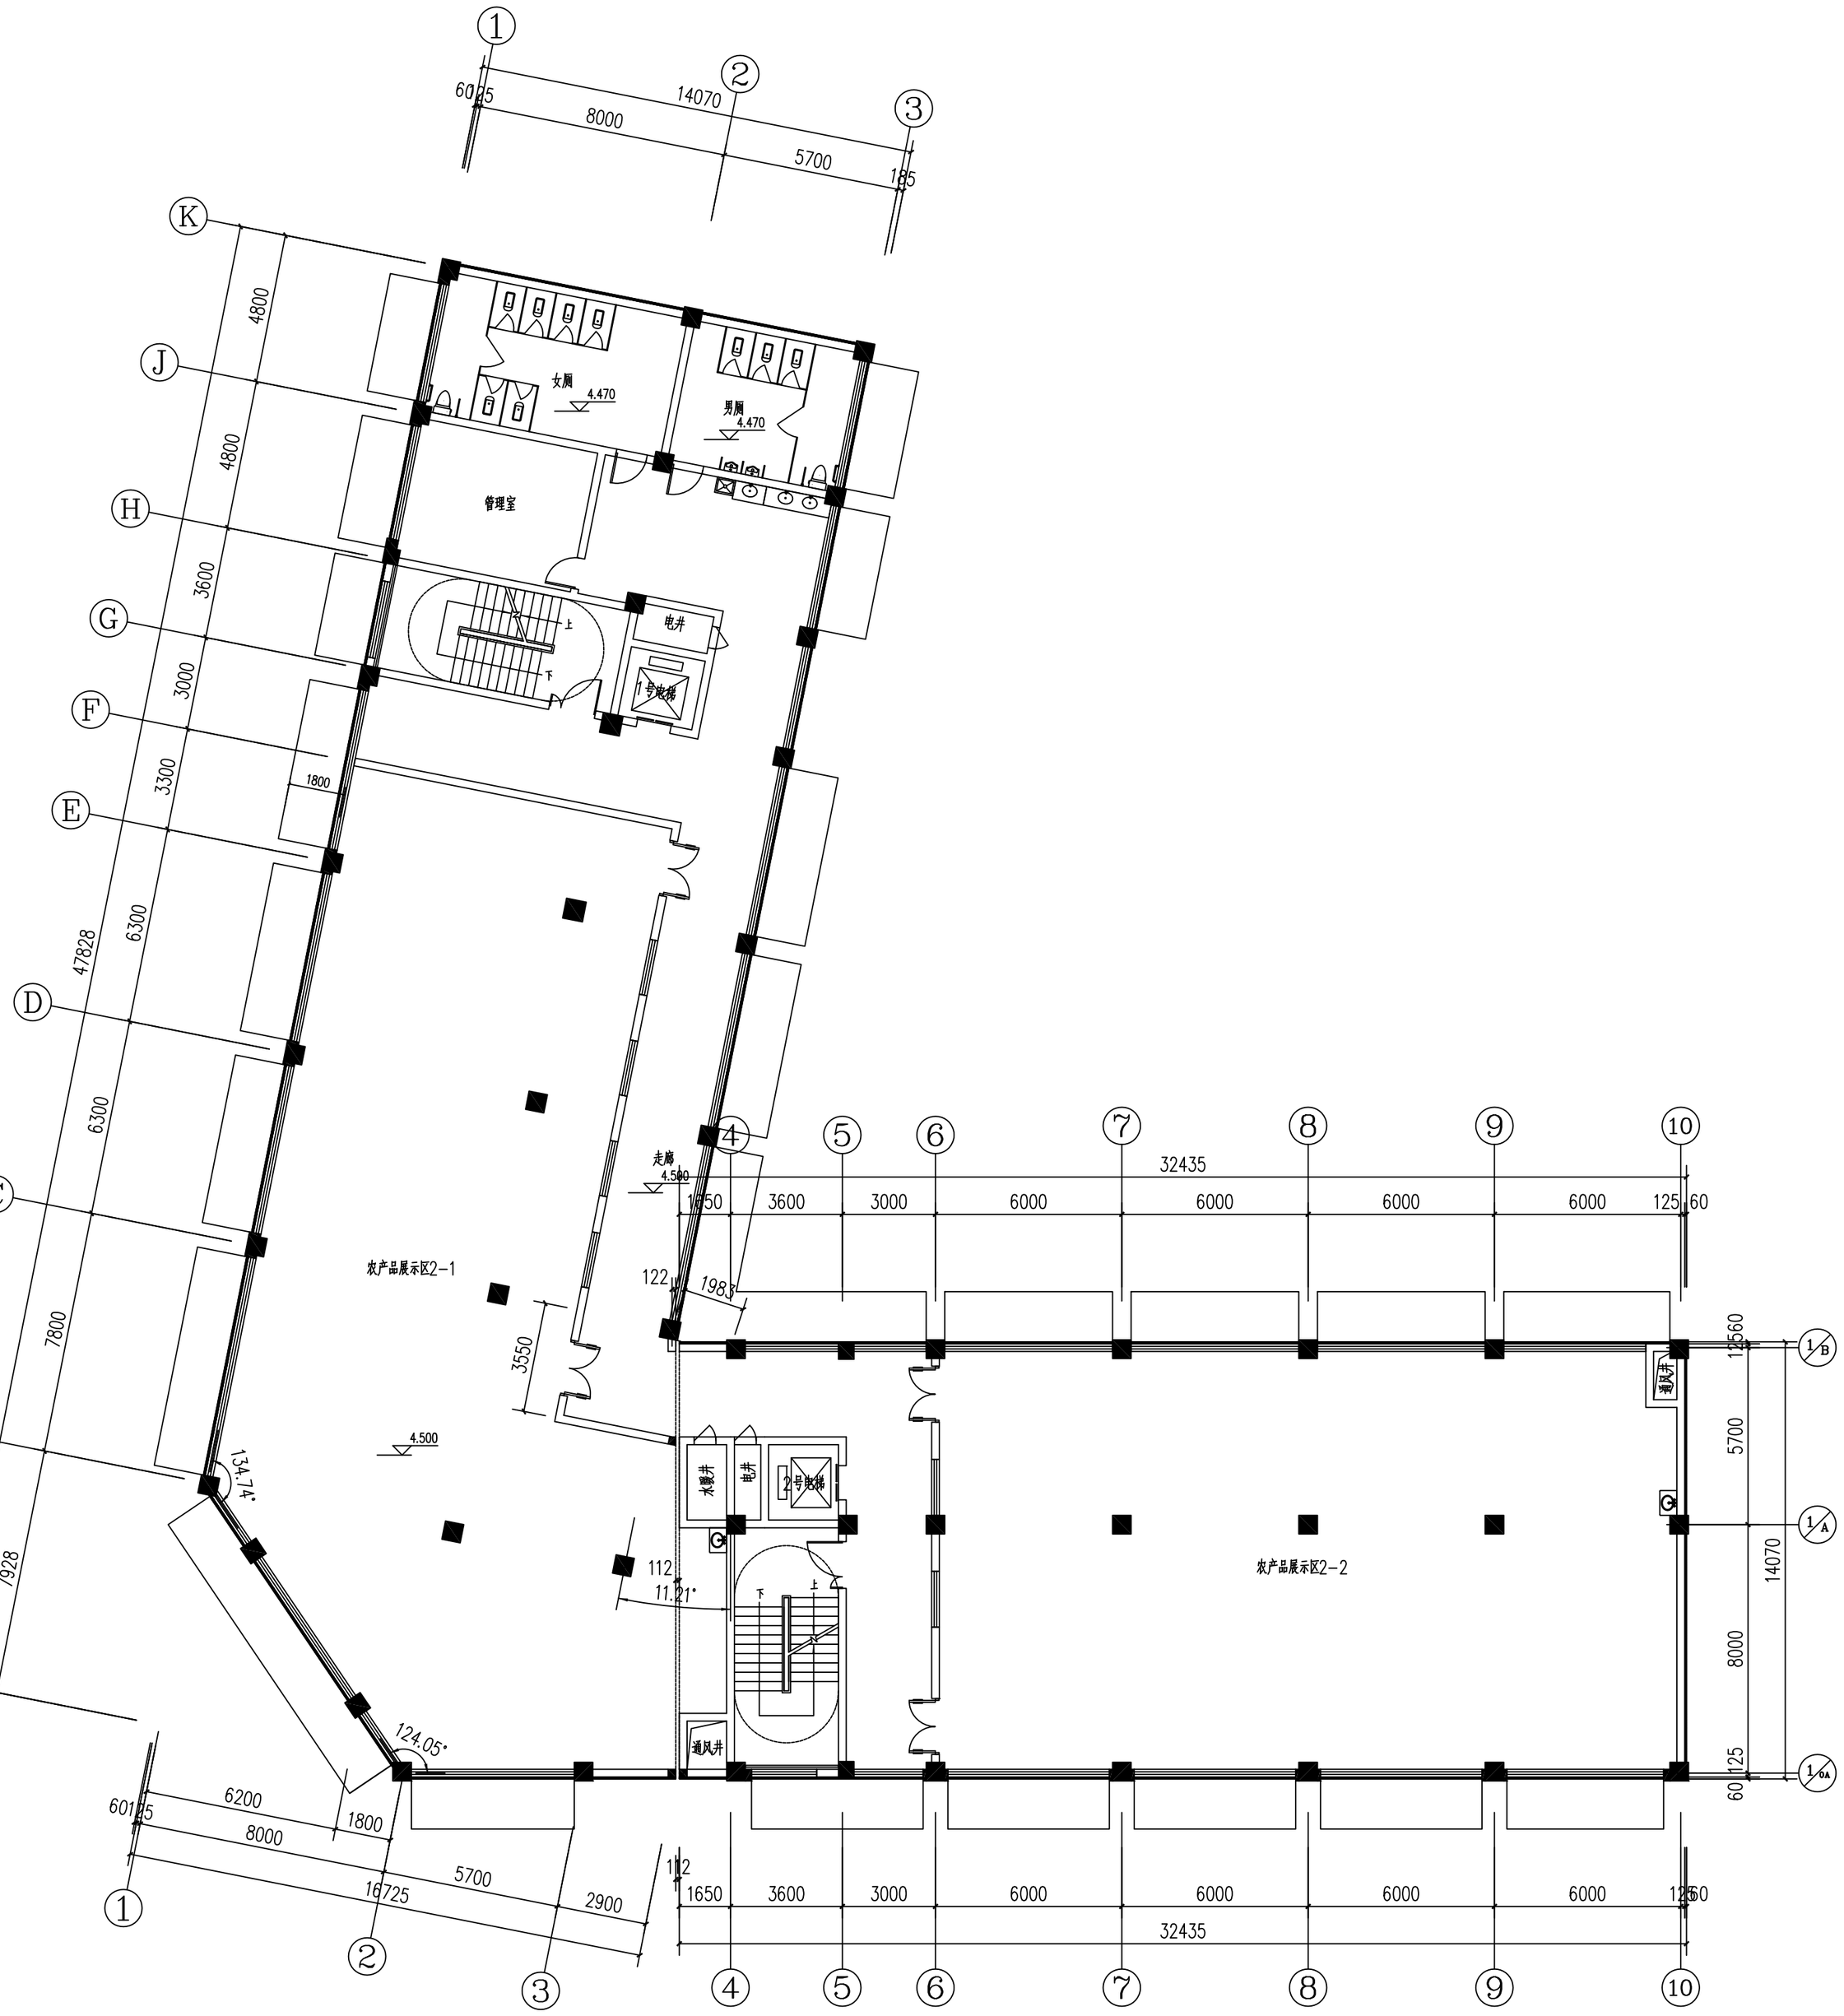

农产品服务中心二层平面图 1:100

本层建筑面积（不含保温）：1108.81m²；本层保温层面积：11.17m²。

陕西省森工建筑设计院				工程名称	太白县农产品集散园区建设项目	
设　计		工种负责人		农产品服务中心二层平面图	设计号	
校　对		项目负责人			图　别	规　划
审　核		院　长			图　号	18-7
					日　期	2024.02

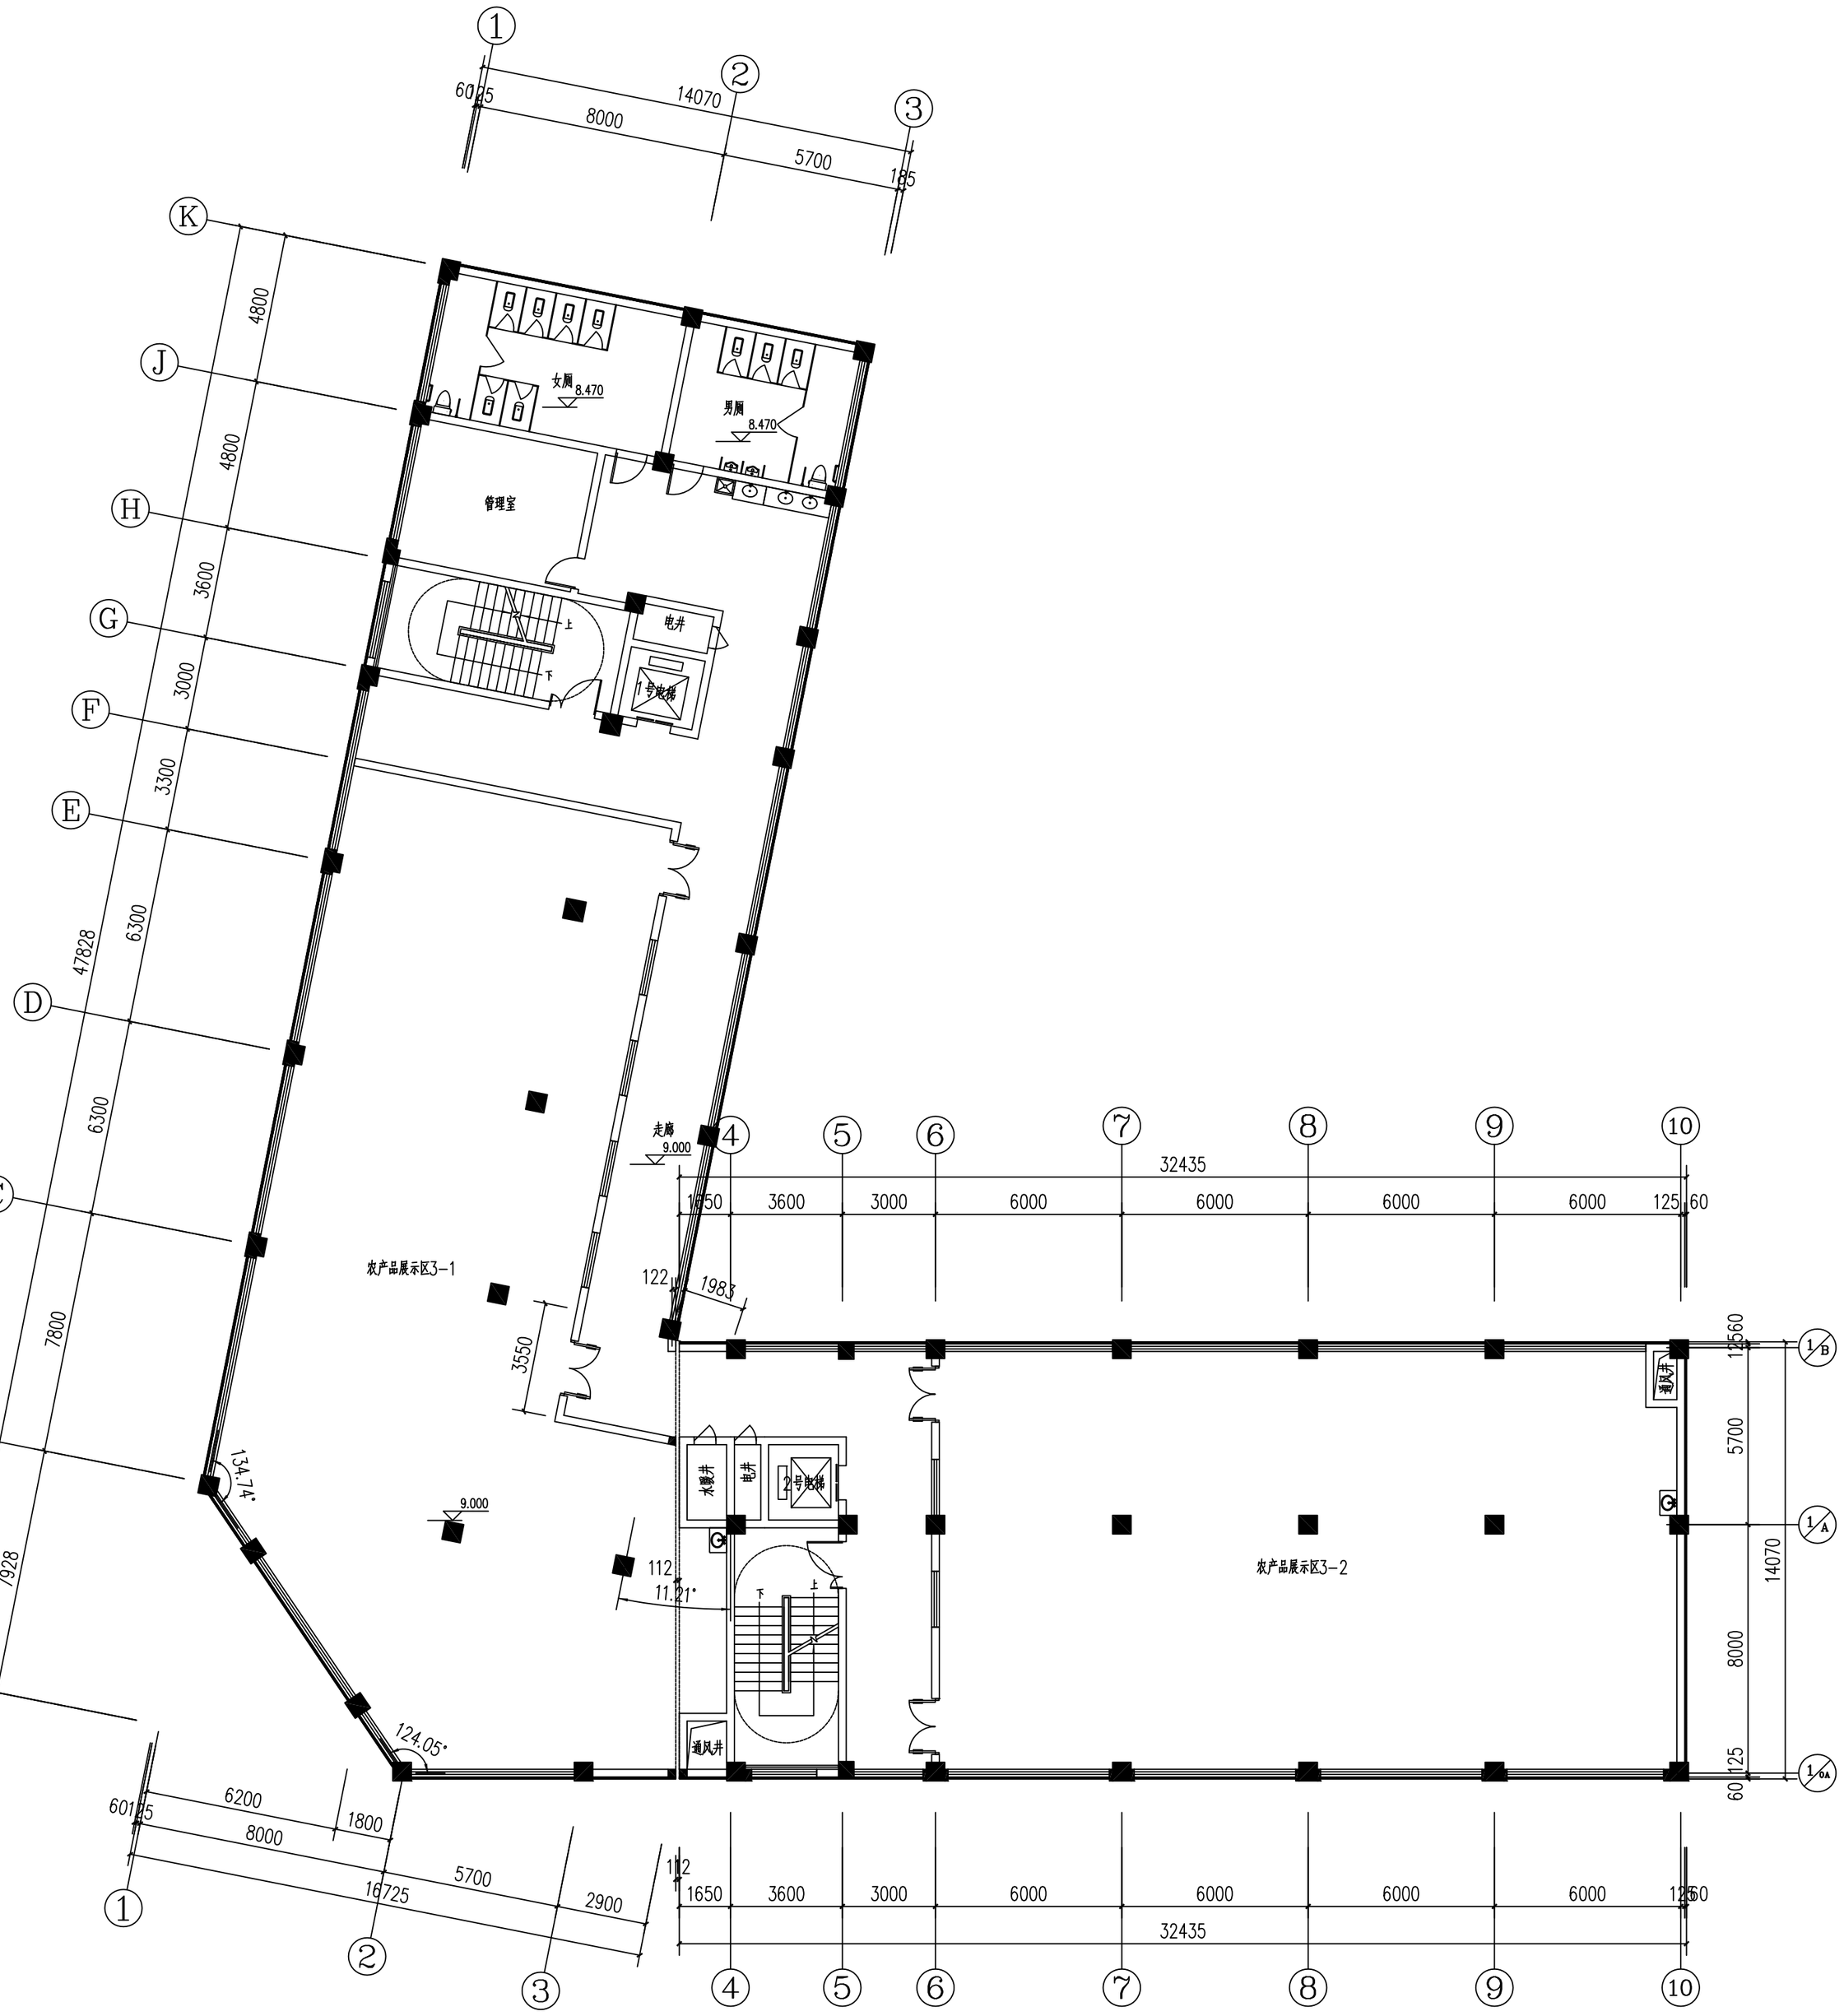

农产品服务中心三层平面图 1:100

本层建筑面积（不含保温）：1108.81m²；本层保温层面积：11.17m²。

陕西省森工建筑设计院				工程名称	太白县农产品集散园区建设项目	
设　计		工种负责人		农产品服务中心三层平面图	设计号	
校　对		项目负责人			图　别	规　划
审　核		院　长			图　号	18-8
					日　期	2024.02

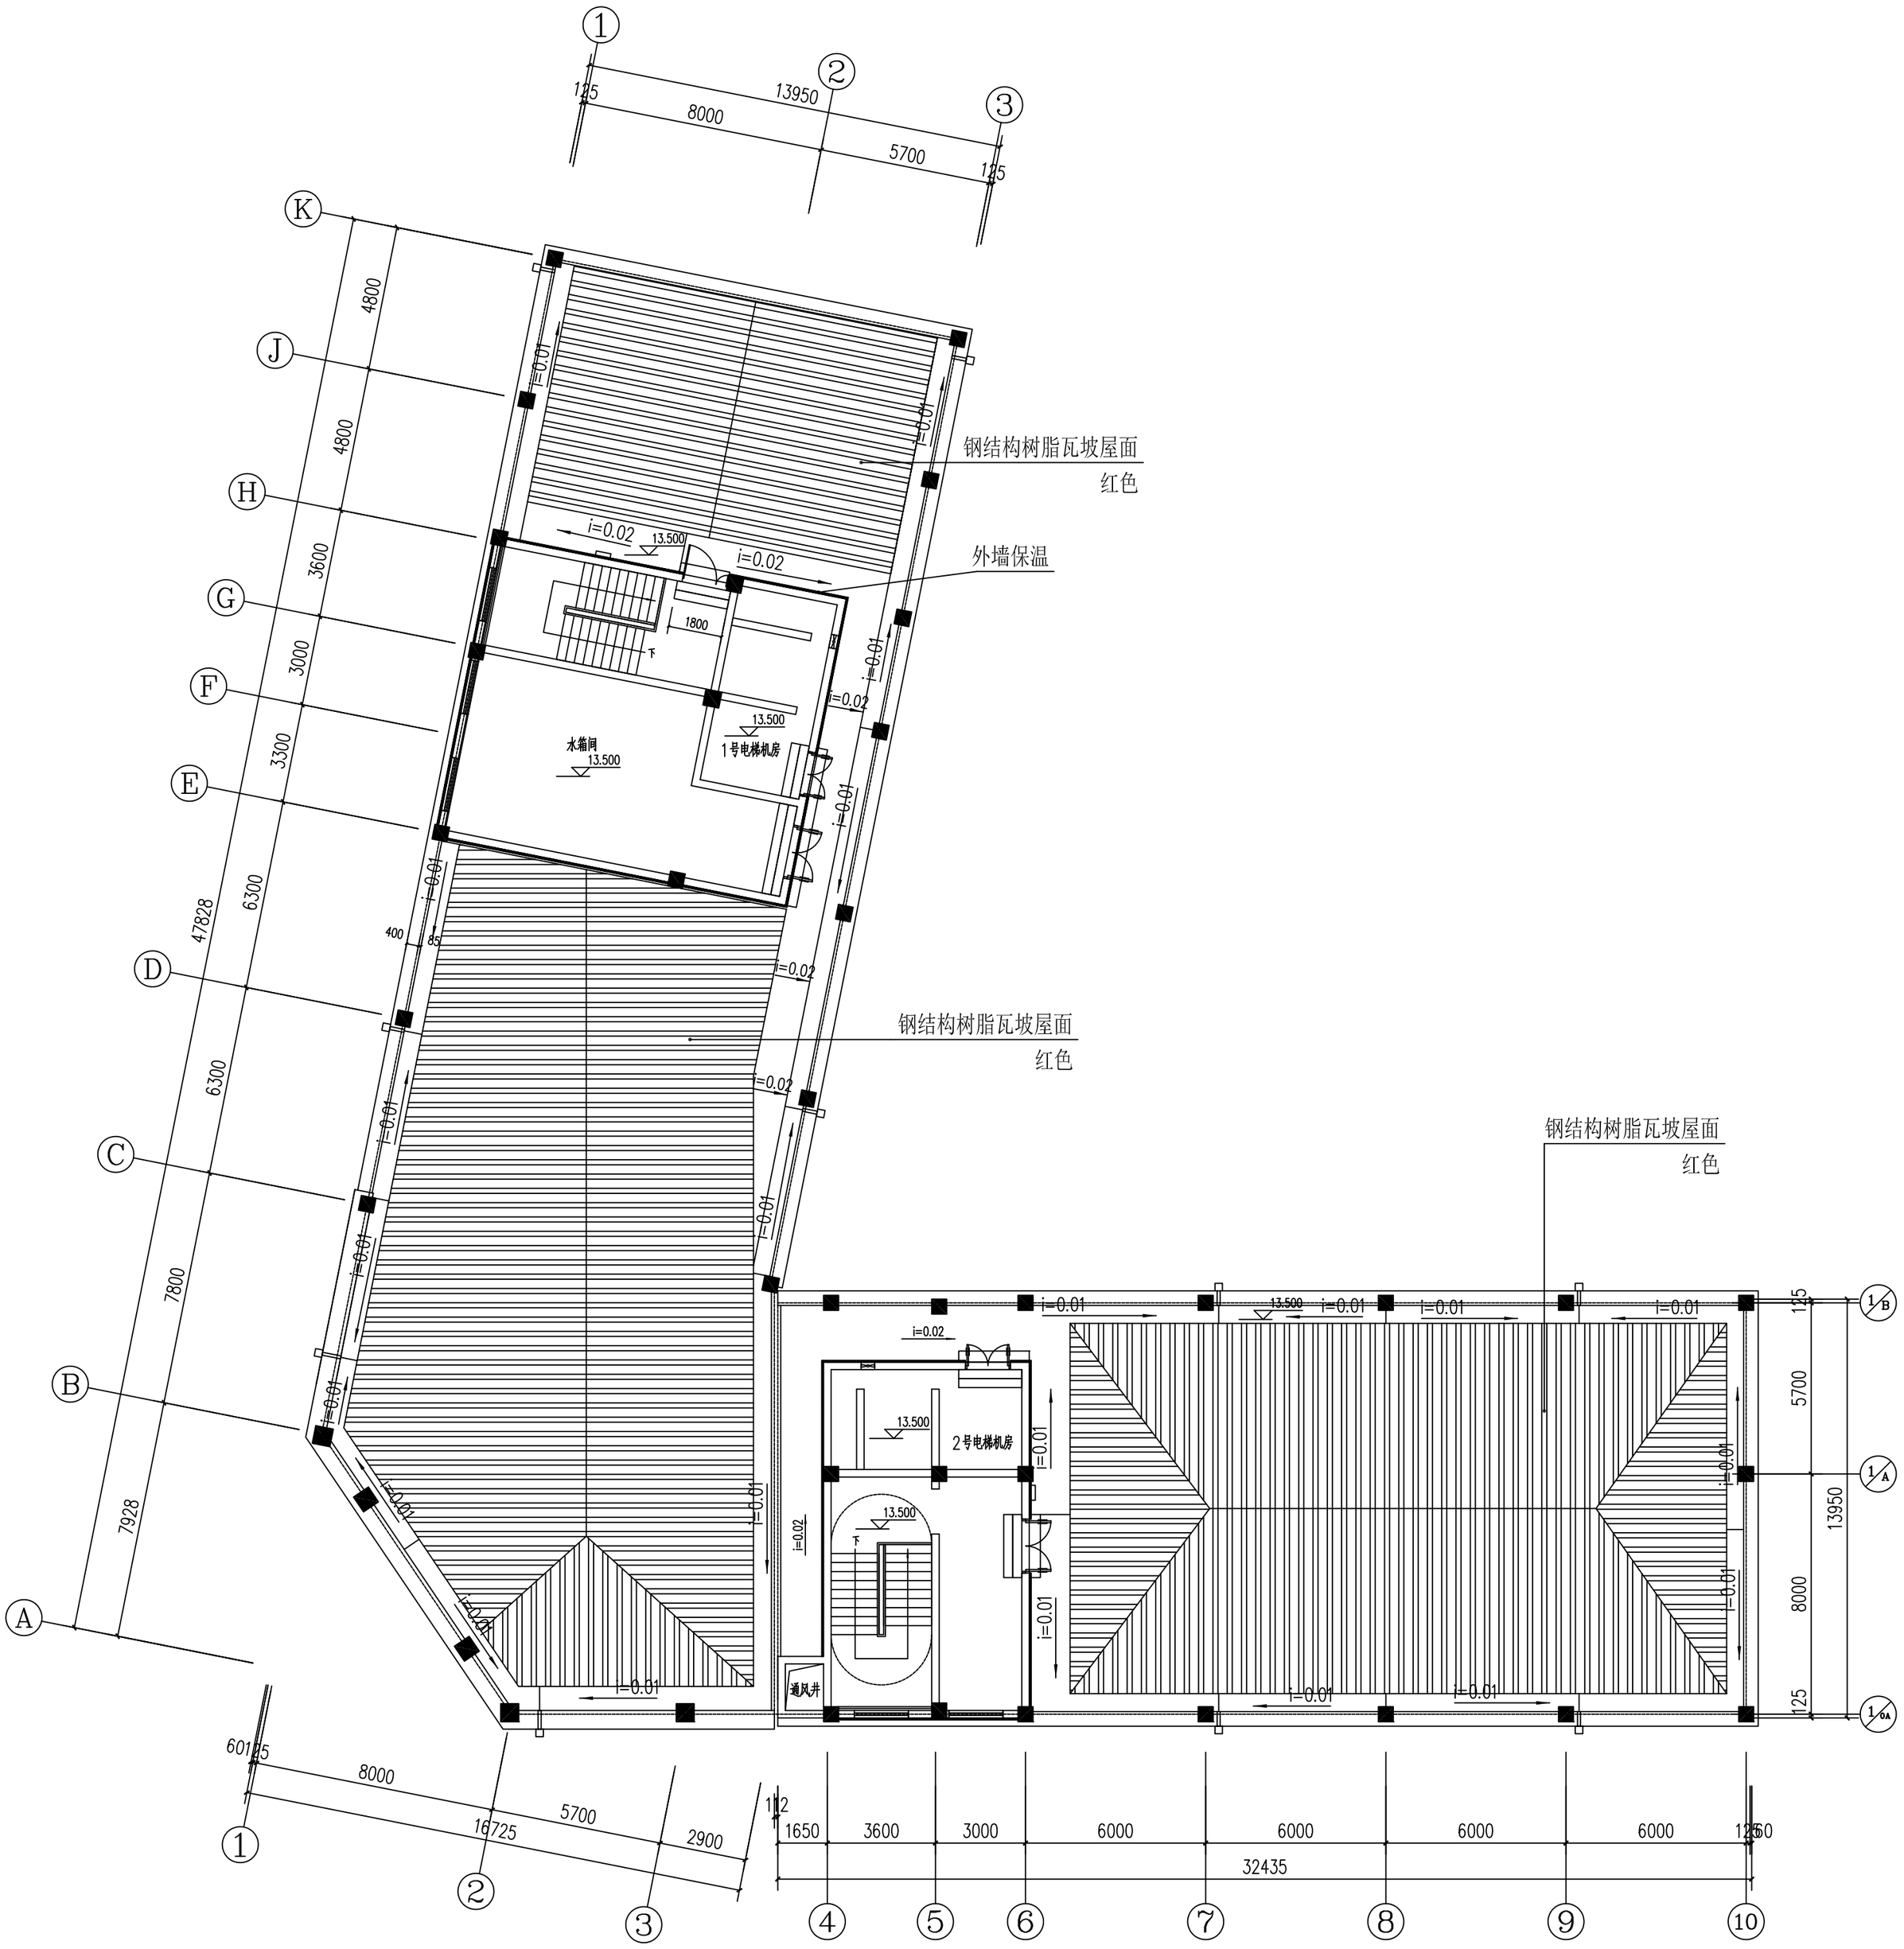

农产品服务中心四层平面图 1:100

本层建筑面积（不含保温）：220.69m²；本层保温层面积：4.90m²。

陕西省森工建筑设计院				工程名称	太白县农产品集散园区建设项目	
设　计		工种负责人		农产品服务中心四层平面图	设计号	
校　对		项目负责人			图　别	规　划
审　核		院　长			图　号	18-9
					日　期	2024.02

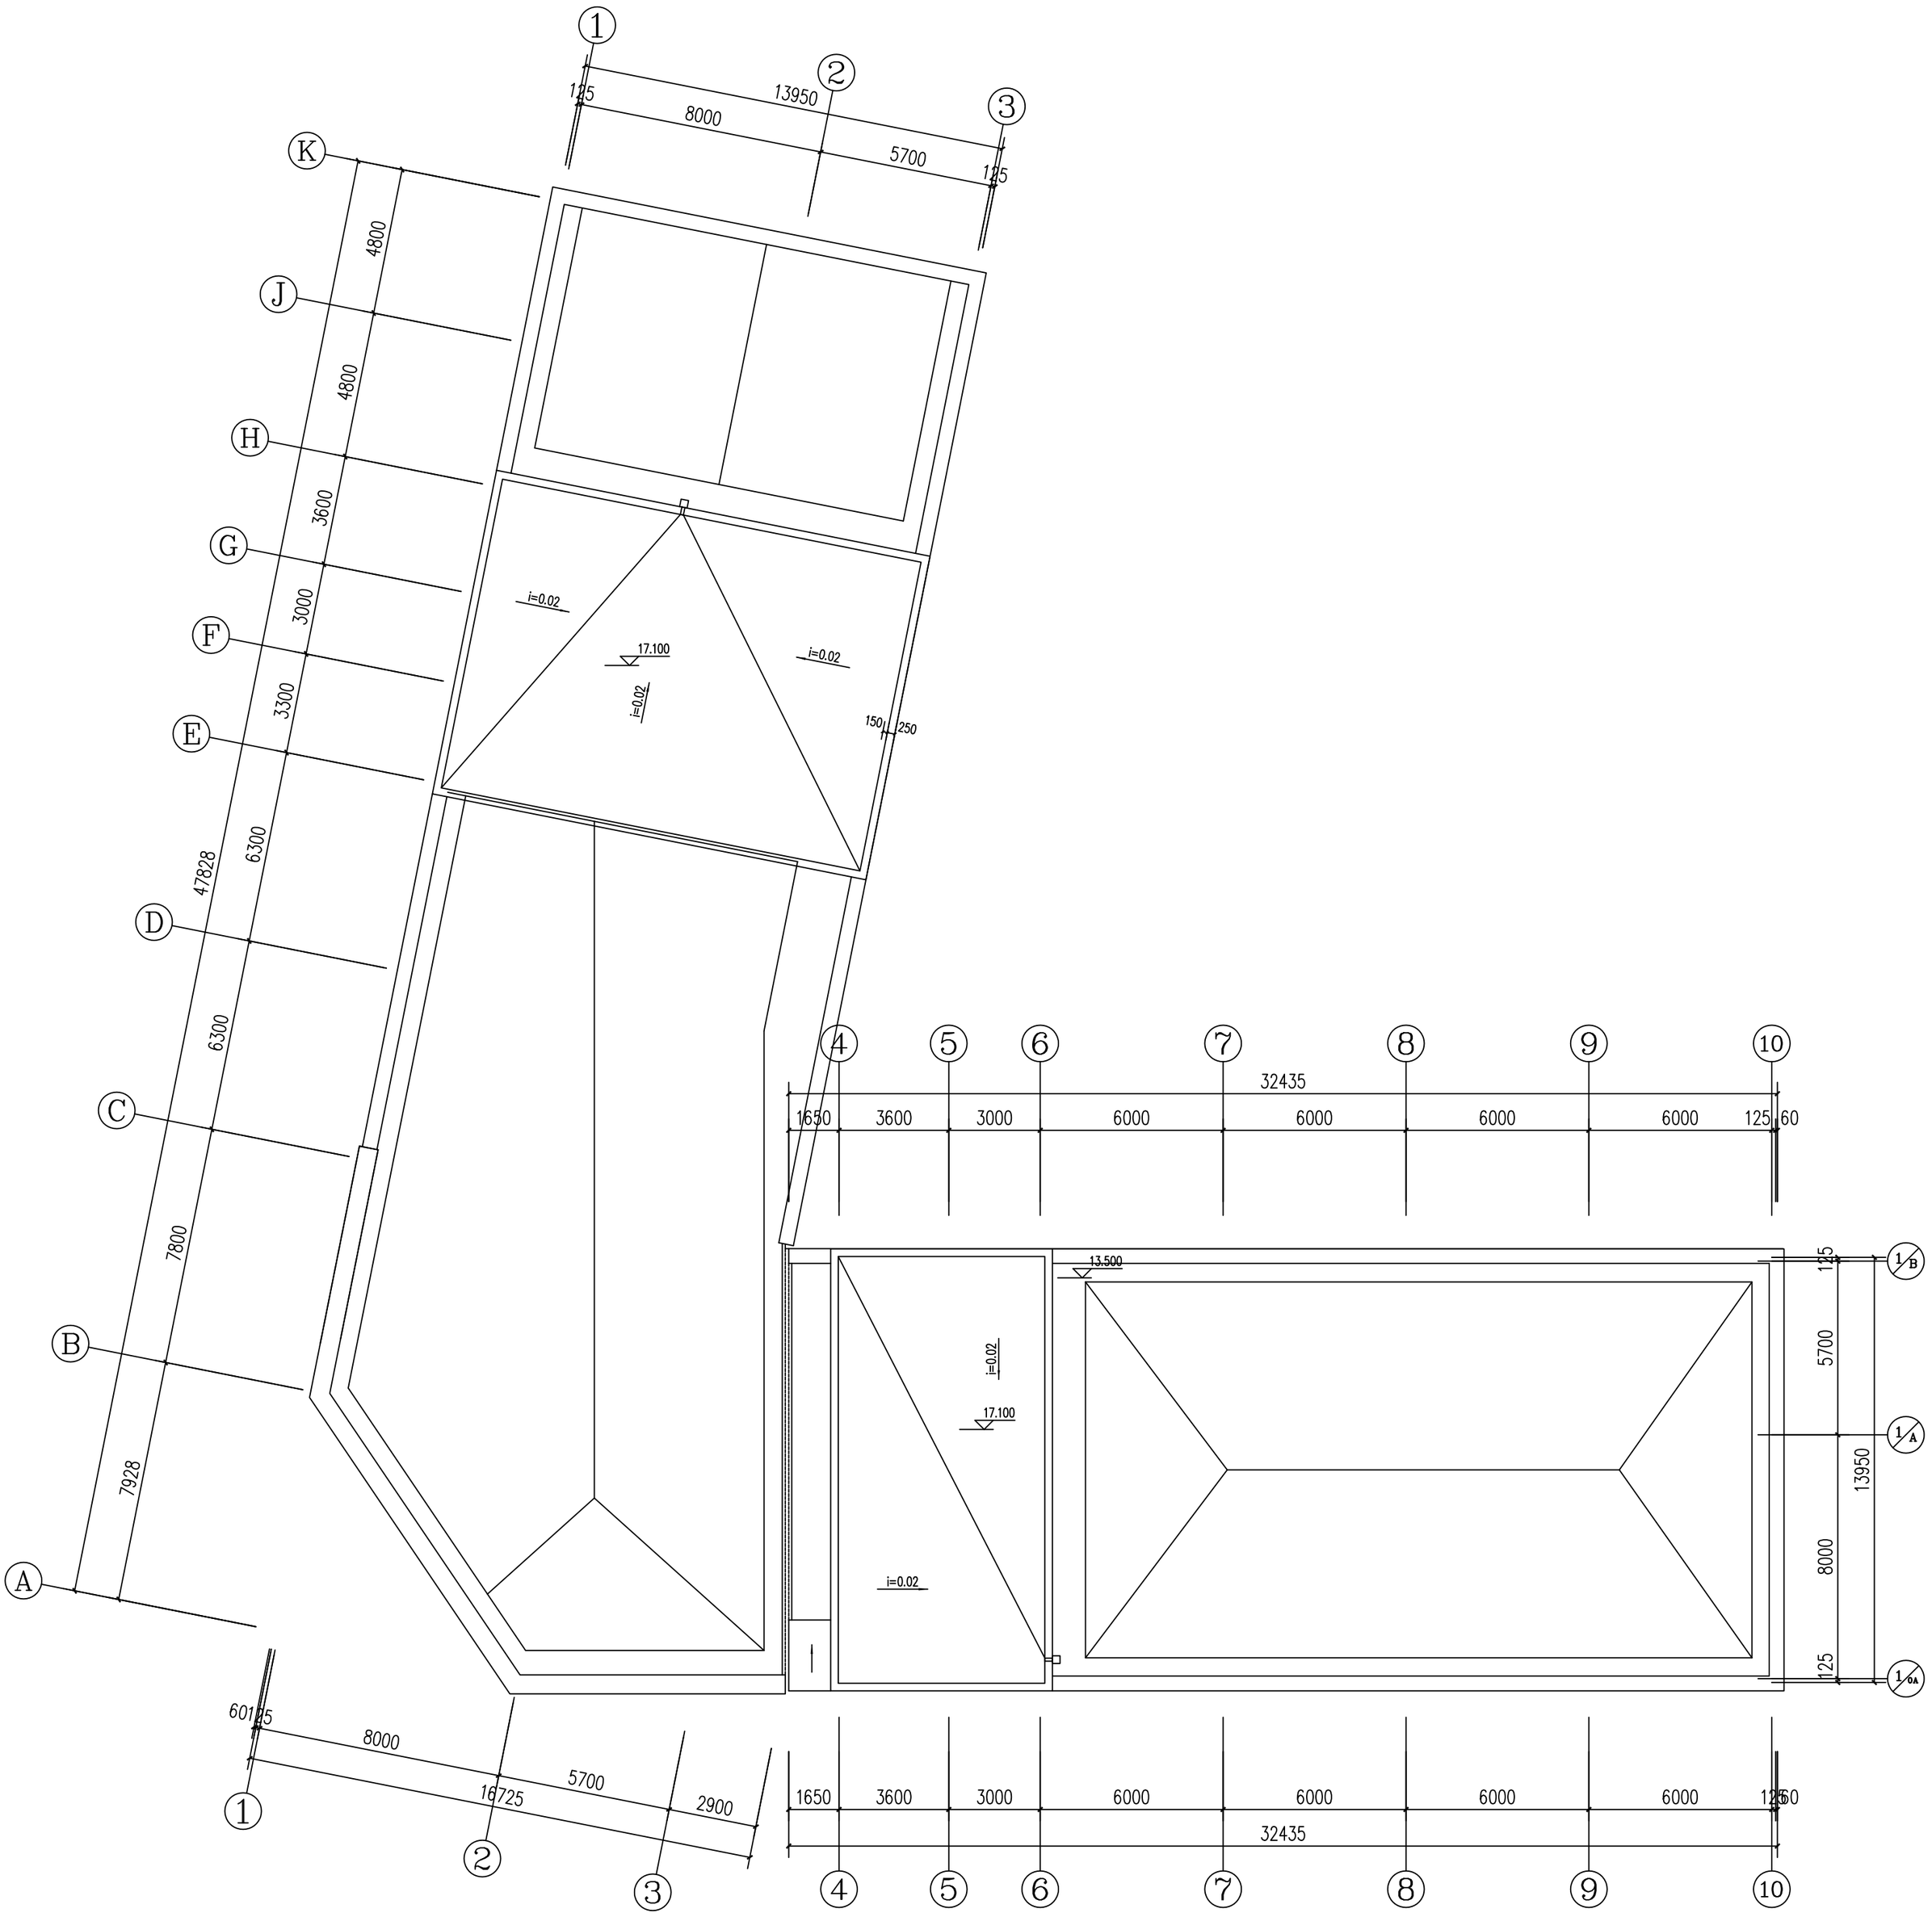

农产品服务中心屋顶平面图 1:100

陕西省森工建筑设计院				工程名称	太白县农产品集散园区建设项目		
设计		工种负责人		农产品服务中心屋顶平面图		设计号	
校对		项目负责人				图别	规划
审核		院长				图号	18-10
						日期	2024.02

农产品服务中心①—⑩轴立面图 1:100

陕西省森工建筑设计院				工程名称	太白县农产品集散园区建设项目		
设计		工种负责人		农产品服务中心①—⑩轴立面图		设计号	
校对		项目负责人				图别	规划
审核		院长				图号	18-11
						日期	2024.02

农产品服务中心Ⓚ—Ⓐ轴立面图 1:100

陕西省森工建筑设计院				工程名称	太白县农产品集散园区建设项目
设　计		工种负责人		农产品服务中心Ⓚ—Ⓐ轴立面图	设计号	
校　对		项目负责人			图　别	规　划
审　核		院　长			图　号	18-13
					日　期	2024.02

农产品服务中心⑩—①轴立面图 1:100

陕西省森工建筑设计院				工程名称	太白县农产品集散园区建设项目
设计		工种负责人		农产品服务中心⑩—①轴立面图	设计号
校对		项目负责人			图别 规划
审核		院长			图号 18-12
					日期 2024.02

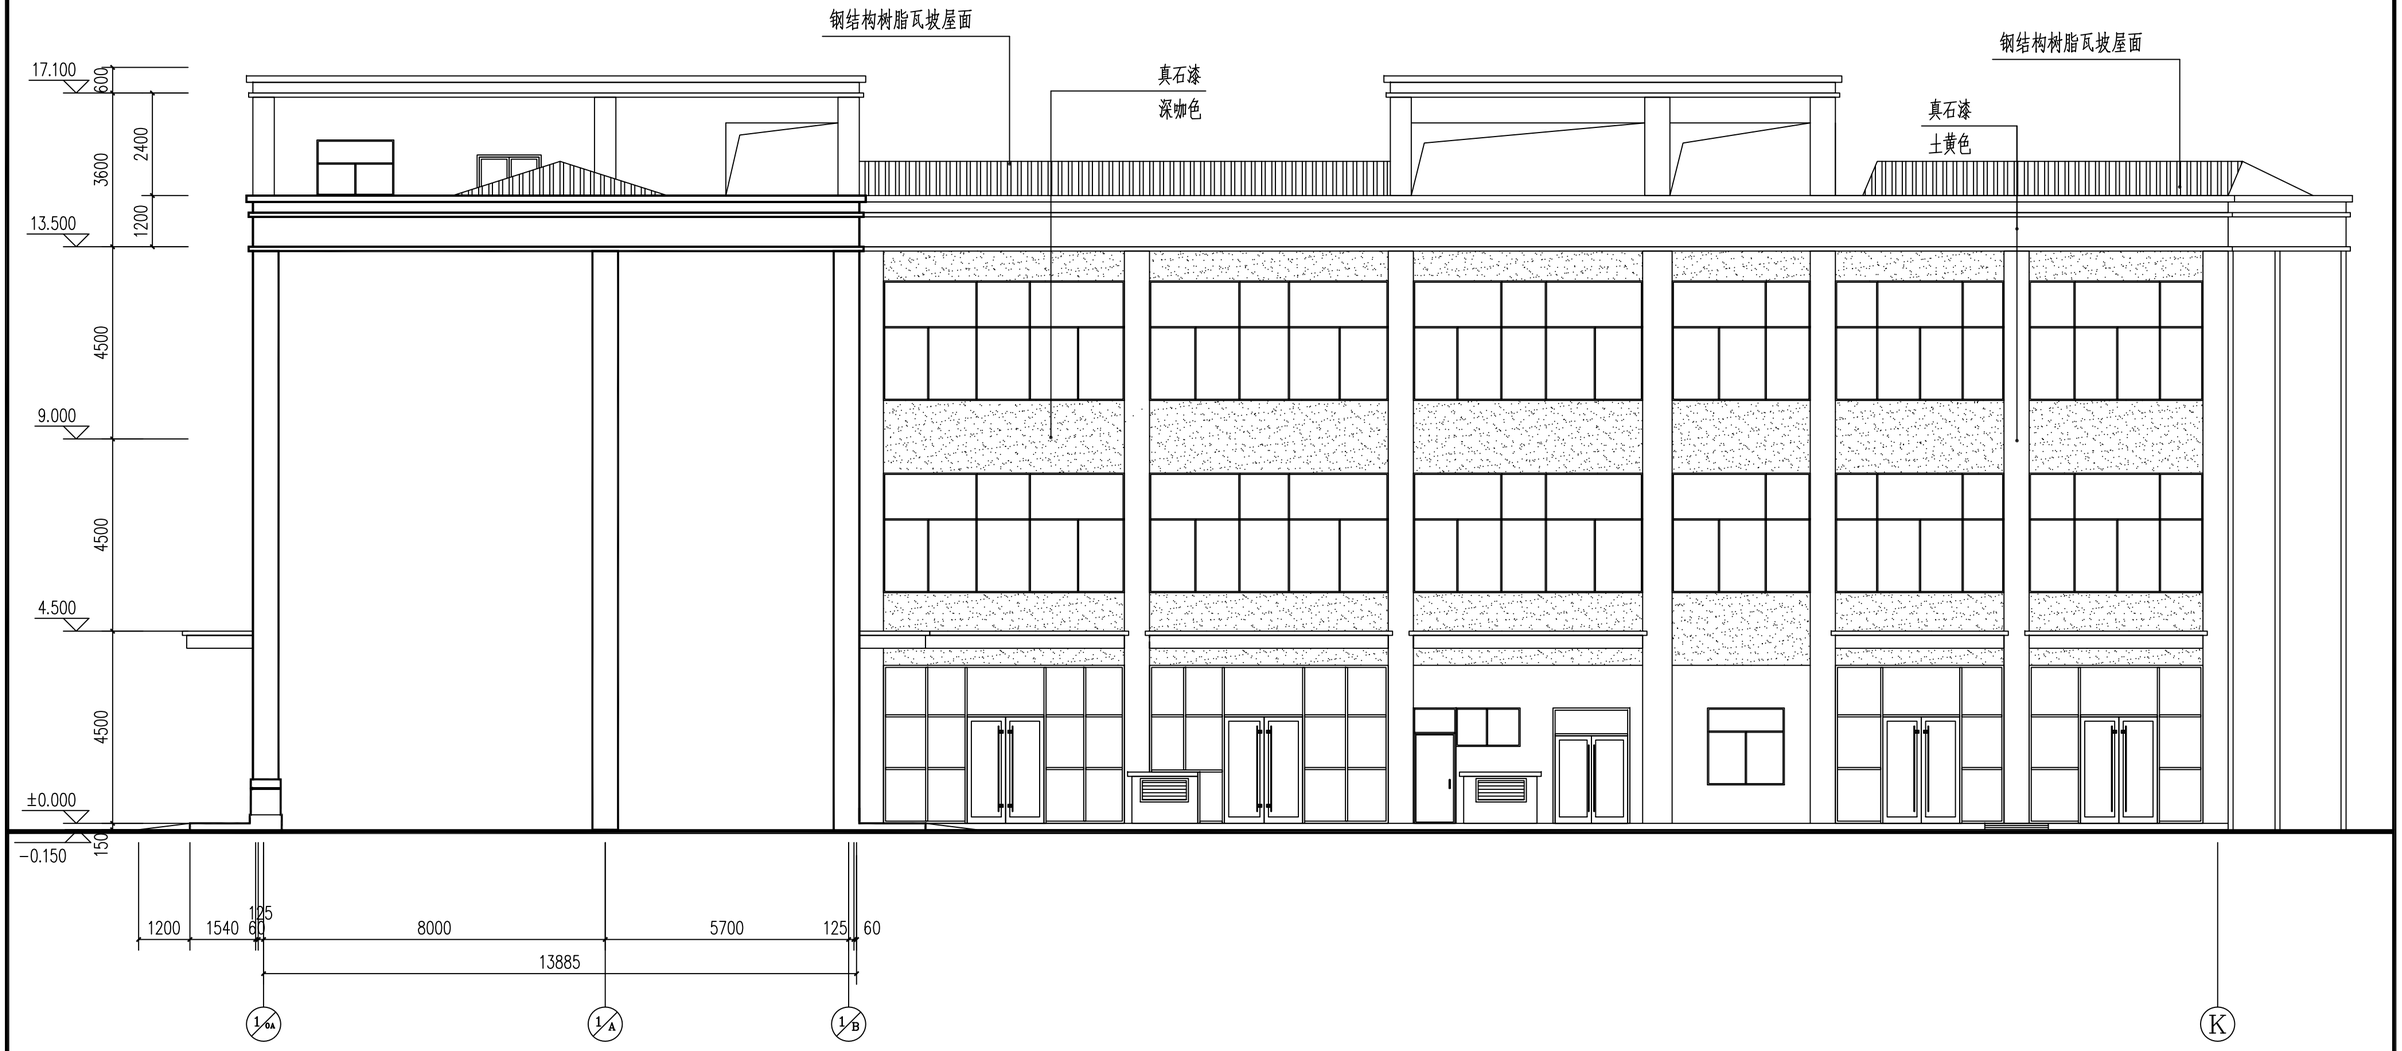

农产品服务中心1/0A—K轴立面图 1:100

陕西省森工建筑设计院				工程名称	太白县农产品集散园区建设项目
设计		工种负责人		农产品服务中心1/0A—K轴立面图	设计号
校对		项目负责人			图别 规划
审核		院长			图号 18-14
					日期 2024.02

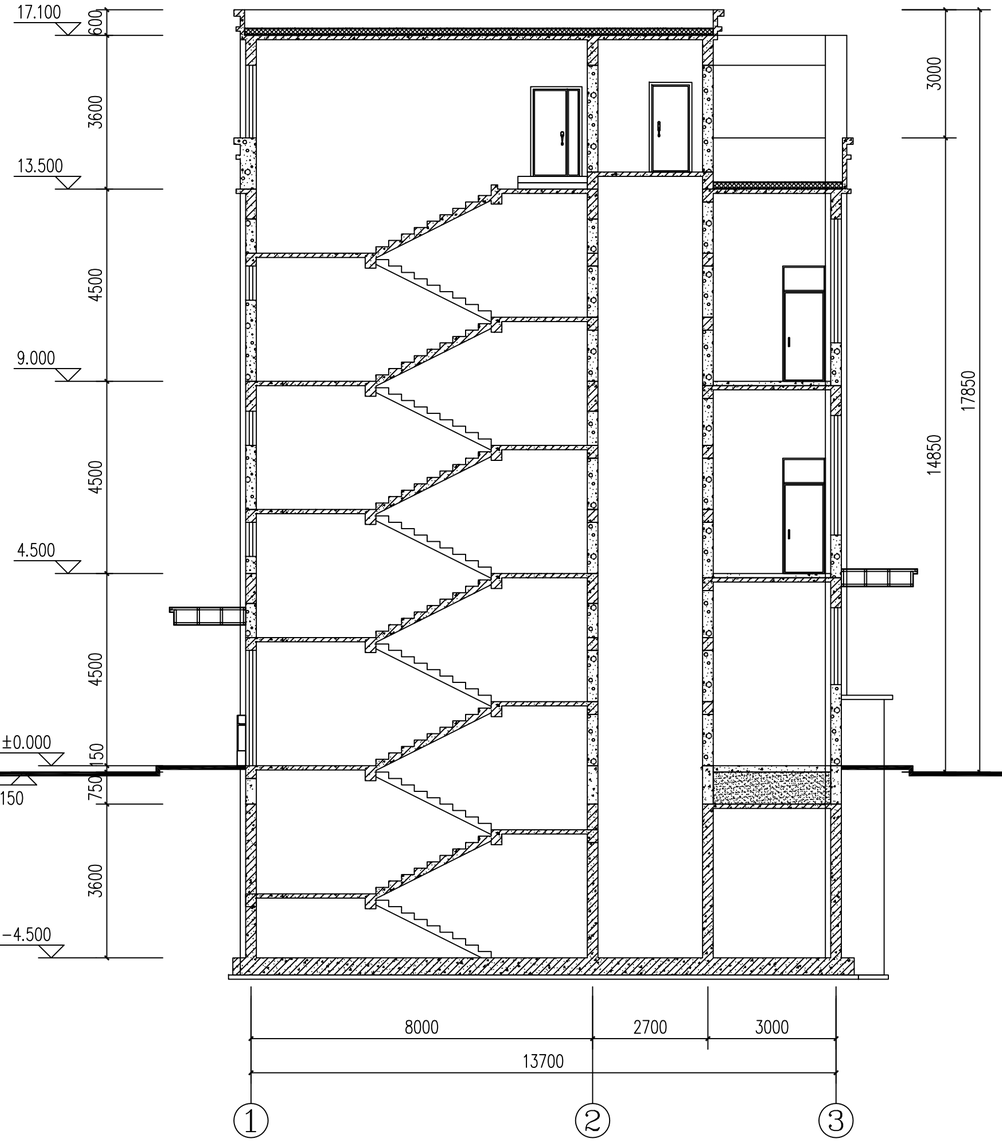

农产品服务中心A—A剖面图 1:75

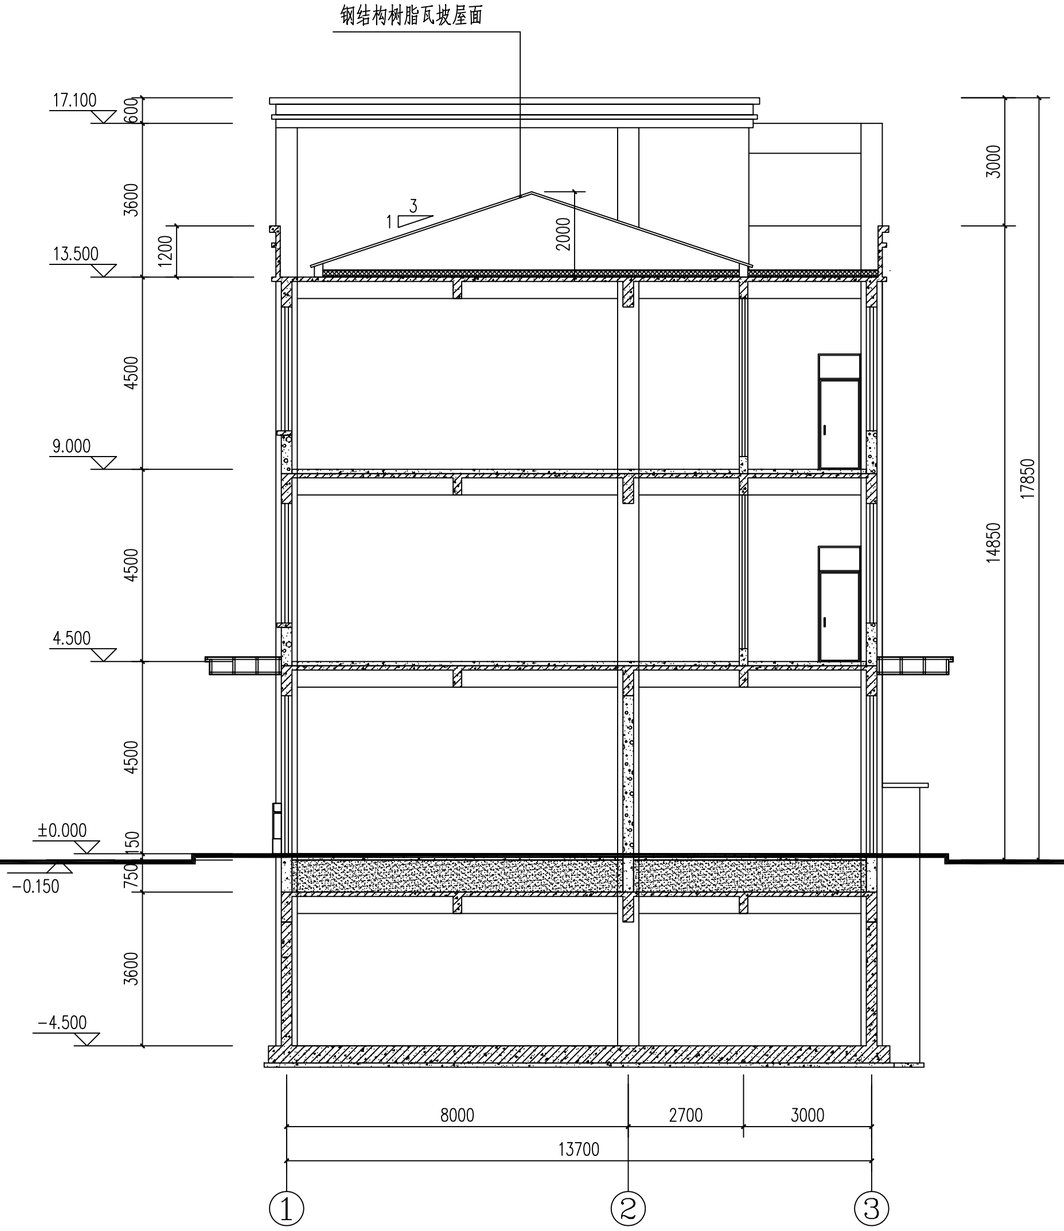

农产品服务中心B—B剖面图 1:75

陕西省森工建筑设计院				工程名称	太白县农产品集散园区建设项目
设计		工种负责人		农产品服务中心剖面图	设计号
校对		项目负责人			图别 规划
审核		院长			图号 18-15
					日期 2024.02

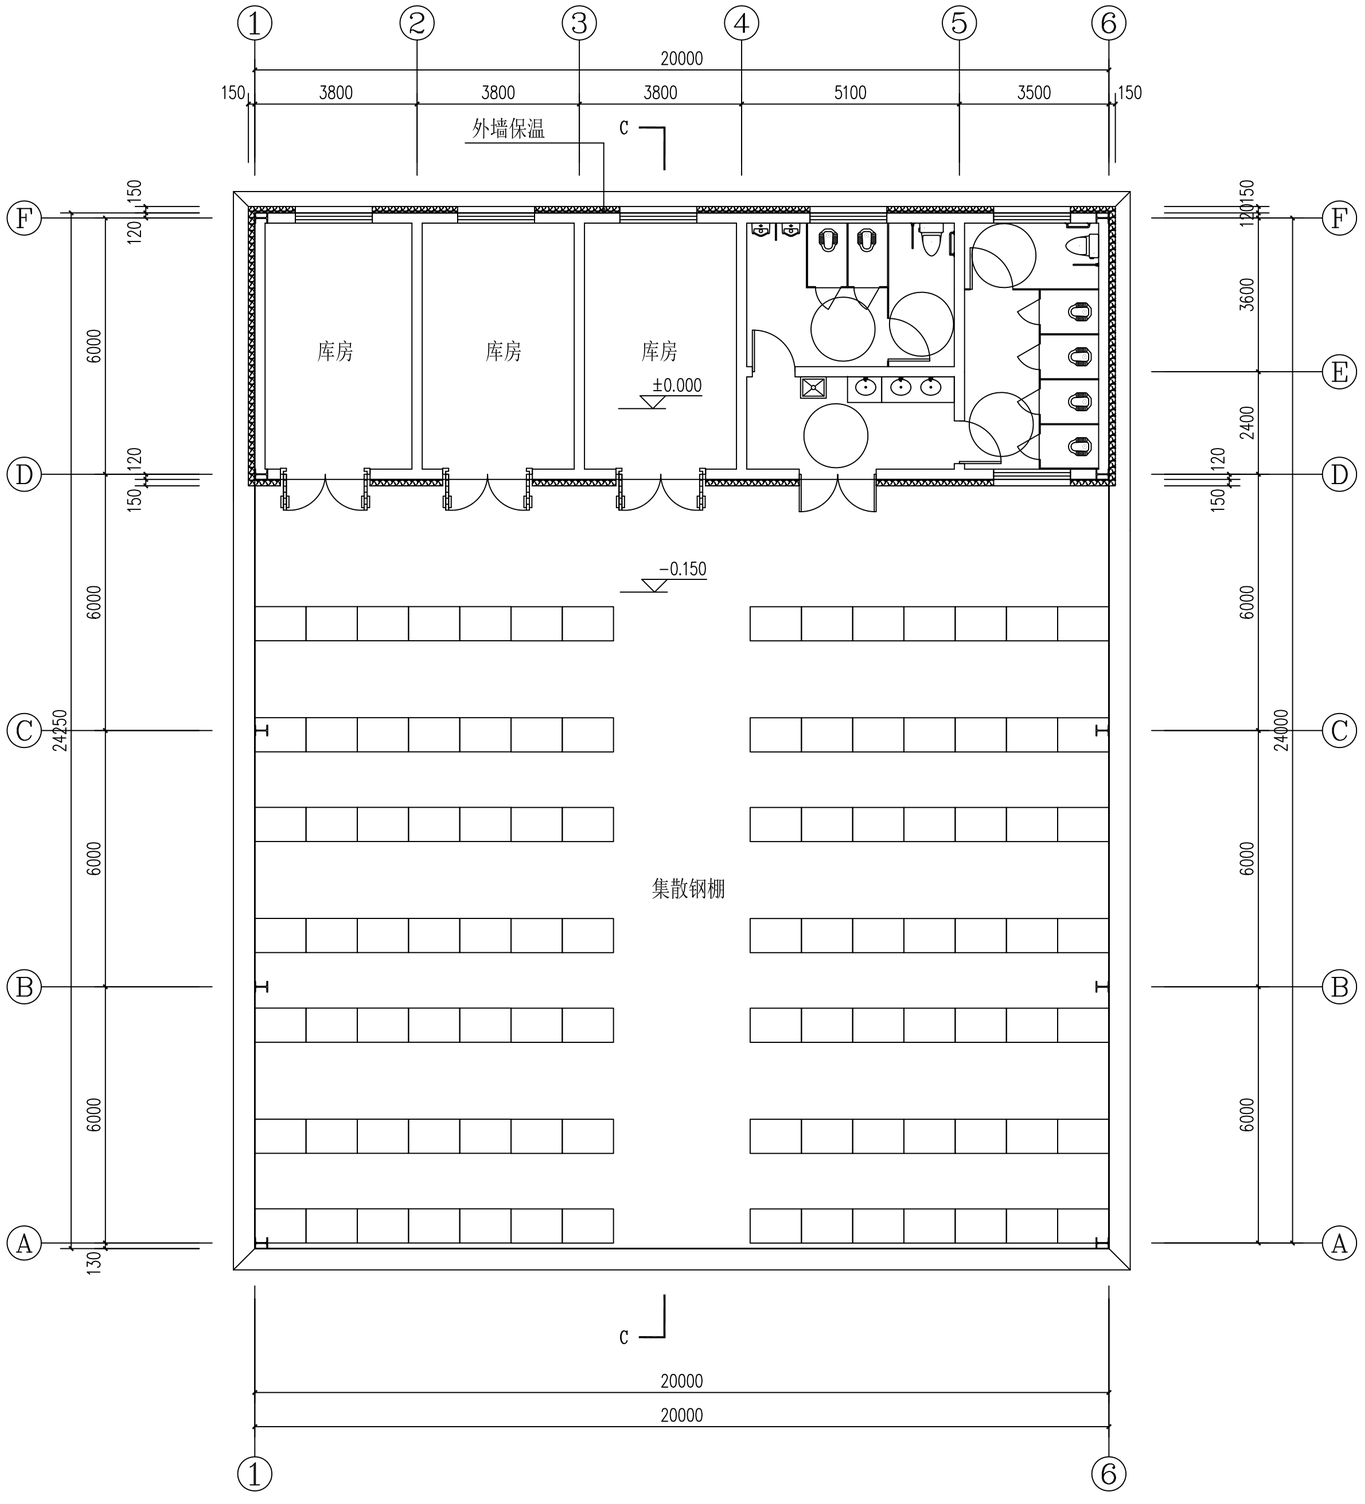

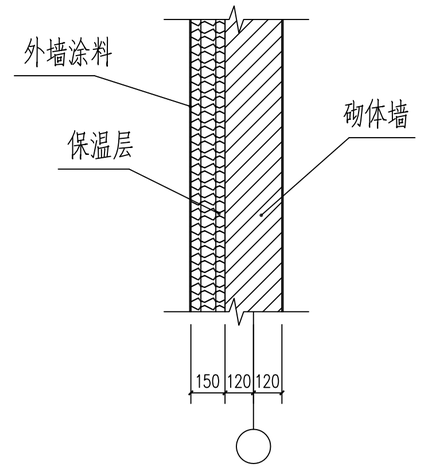

库房、公厕外围护结构外表面示意图

注：每层平面图上的总尺寸包含了外墙保温和外饰面层，是建筑外轮廓总控制尺寸。

集散大棚一层平面图 1:100

说明：地上一层，钢结构＋砌体结构，建筑总高度6.95米。
商铺公厕为钢结构＋砌体结构，外墙做外保温；集散钢棚为钢结构，无外墙保温。
建筑面积（不含保温）：485.00m²。
保温层面积：4.96m²。

陕西省森工建筑设计院				工程名称	太白县农产品集散园区建设项目
设　计		工种负责人		集散大棚一层平面图	设计号
校　对		项目负责人			图　别　规　划
审　核		院　长			图　号　18-16
					日　期　2024.02

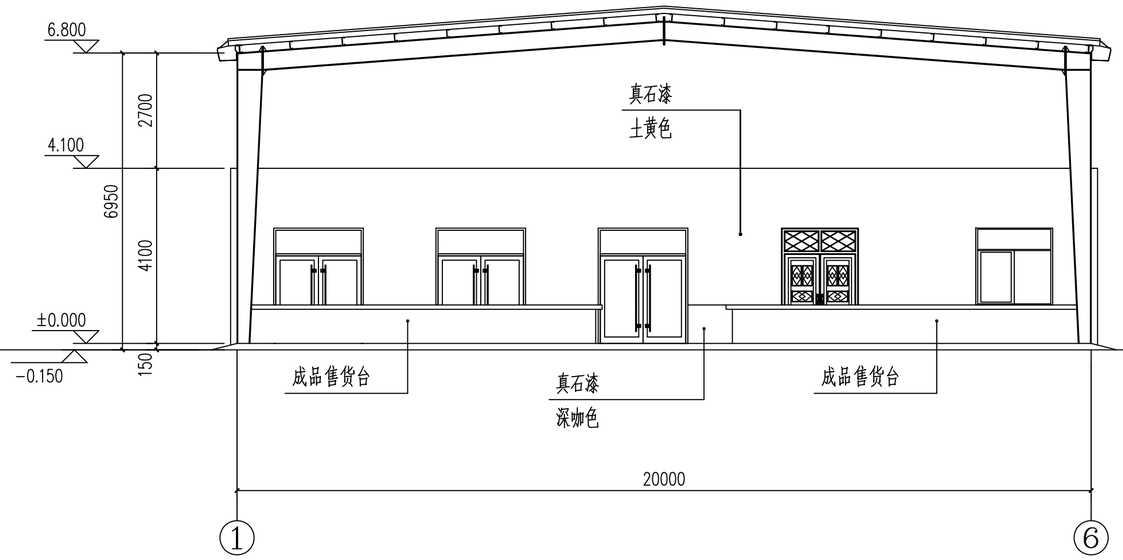

集散大棚①～⑥轴立面图 1:100

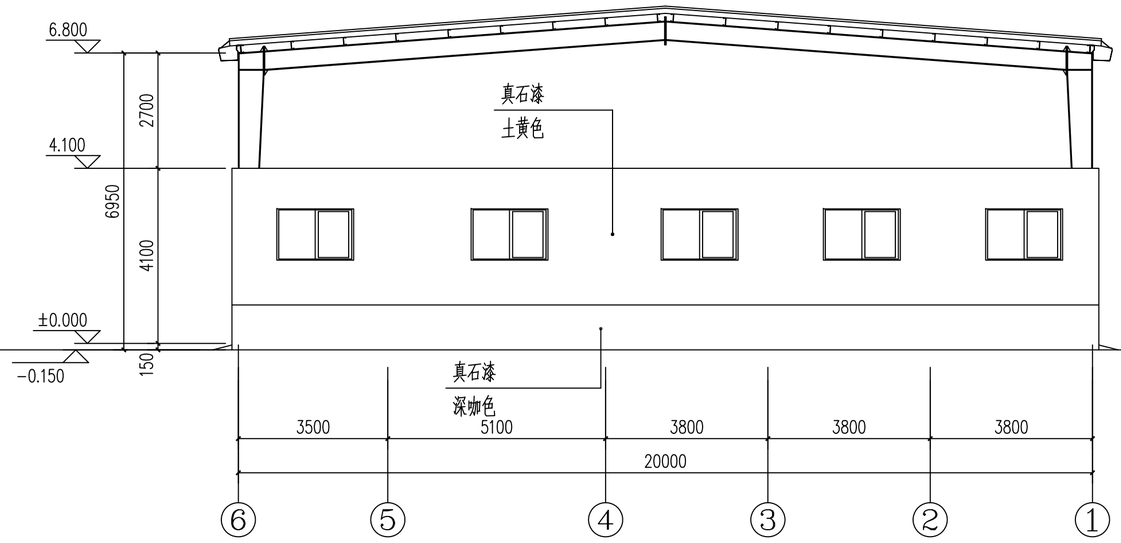

集散大棚⑥～①轴立面图 1:100

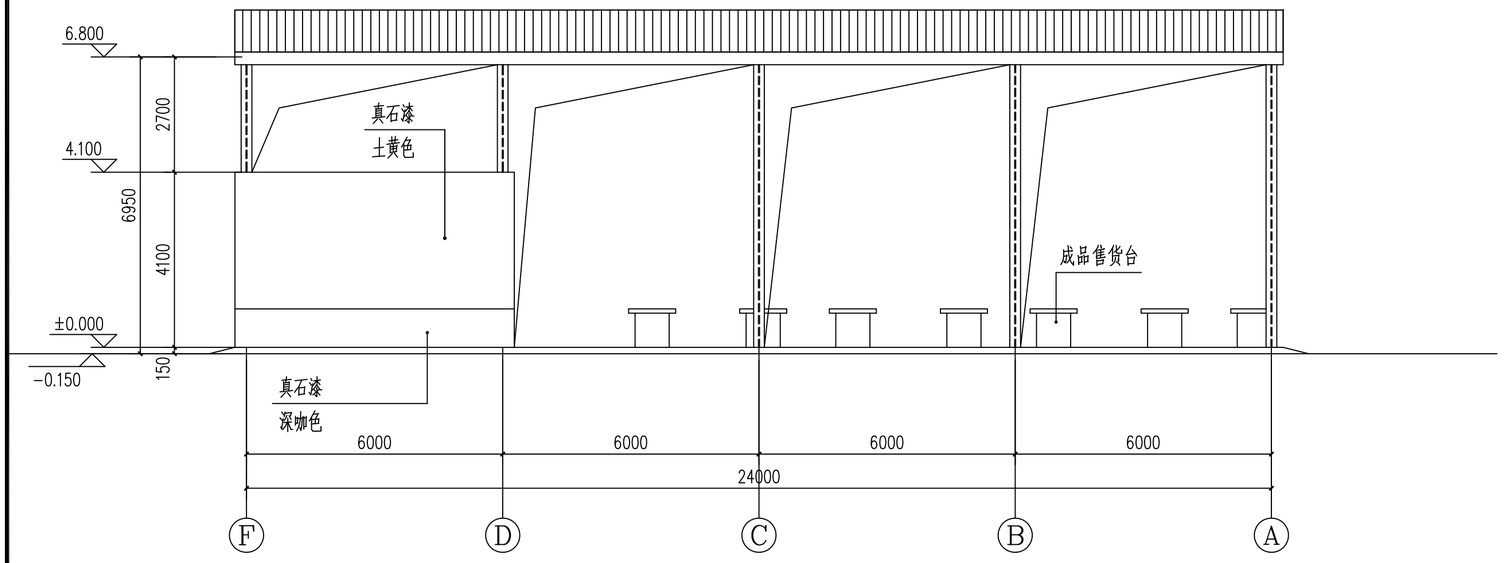

集散大棚Ⓕ～Ⓐ轴立面图 1:100

集散大棚Ⓐ～Ⓕ轴立面图同

陕西省森工建筑设计院				工程名称	太白县农产品集散园区建设项目	
设计		工种负责人		集散大棚立面图	设计号	
校对		项目负责人			图别	规划
审核		院长			图号	18-17
					日期	2024.02

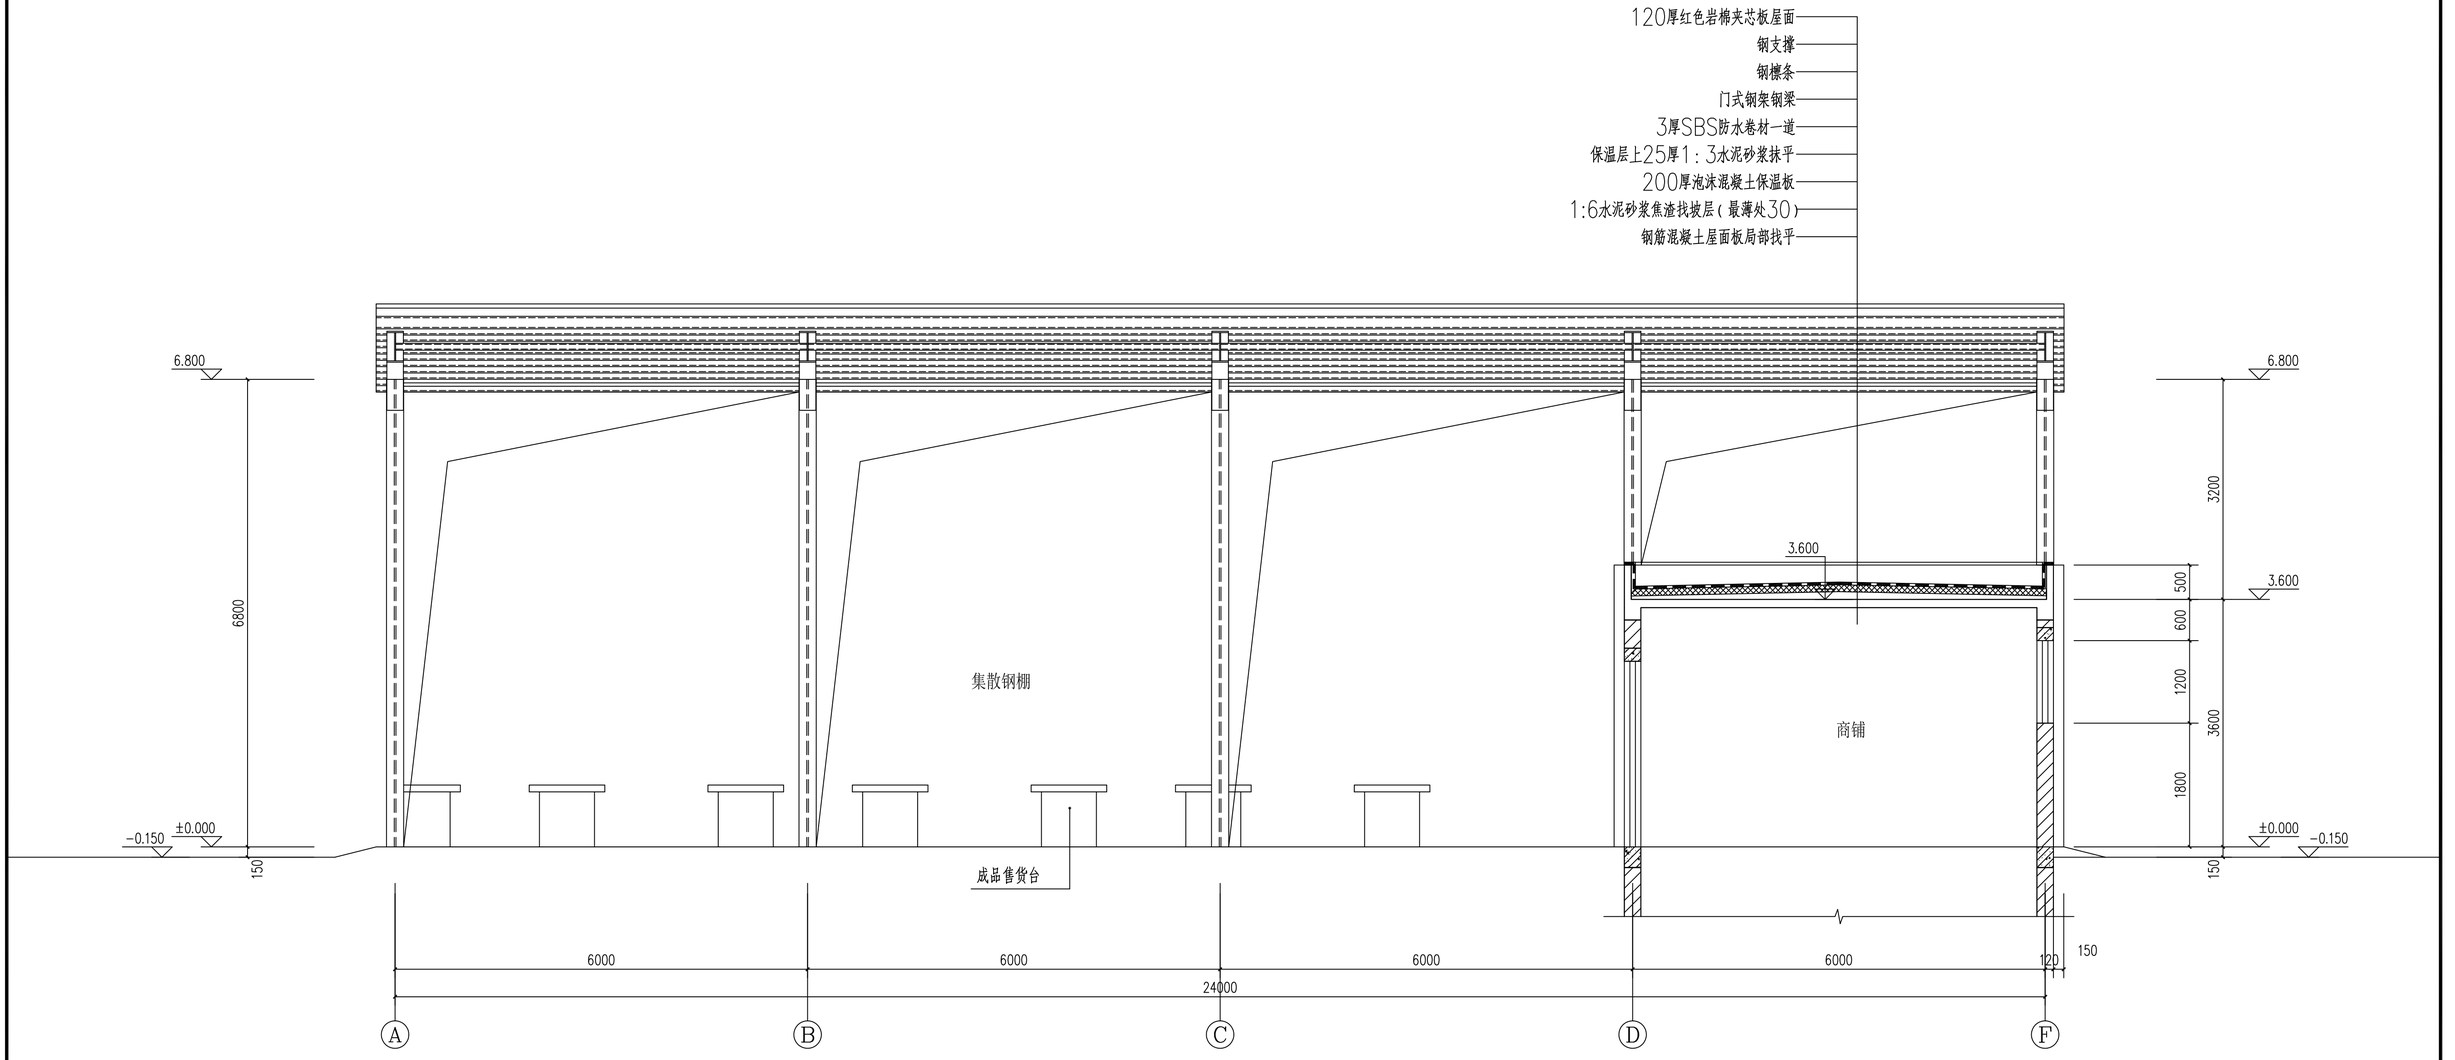

集散大棚剖面图 1:50

陕西省森工建筑设计院				工程名称	太白县农产品集散园区建设项目		
设　计		工种负责人		集散大棚剖面图		设计号	
校　对		项目负责人				图　别	规　划
审　核		院　长				图　号	18-18
						日　期	2024.02