| 公租房（已建） | | | | 一期（已建） | | | | | 二期（已建） | | | |
|---|---|---|---|---|---|---|---|---|---|---|---|---|
| 楼号 | 层数 | 基地面积 | 建筑面积 | 楼号 | 层数 | 地下面积 | 基地面积 | 建筑面积 | 楼号 | 层数 | 基地面积 | 建筑面积 |
| 1# | 6F | 921.18m² | 5346.51m² | 4# | 6F | — | 545.49m² | 2940.84m² | 11# | 7F | 1262.60m² | 9150.96m² |
| 2# | 6F | 889.96m² | 5470.80m² | 5# | 6F | — | 545.49m² | 2940.84m² | 12# | 7F | 1262.60m² | 9150.96m² |
| 3# | 6F | 446.00m² | 2676.12m² | 7# | 6F | — | 775.00m² | 4650.84m² | 13# | 7F | 1262.60m² | 9150.96m² |
| 4# | 6F | 889.96m² | 5470.80m² | 8# | 6F | — | 446.00m² | 2676.12m² | 14# | 7F | 838.30m² | 6100.64m² |
| 合计 | | 3148.00m² | 18964.23m² | 15# | 16F | 385.41m² | 382.86m² | 6428.55m² | 18# | 7F | 838.30m² | 6100.64m² |
| | | | | 17# | 16F | 385.41m² | 382.86m² | 6428.55m² | 合计 | | 5464.40m² | 39654.16m² |
| | | | | 合计 | | 770.82m² | 3077.70m² | 26065.74m² | | | | |

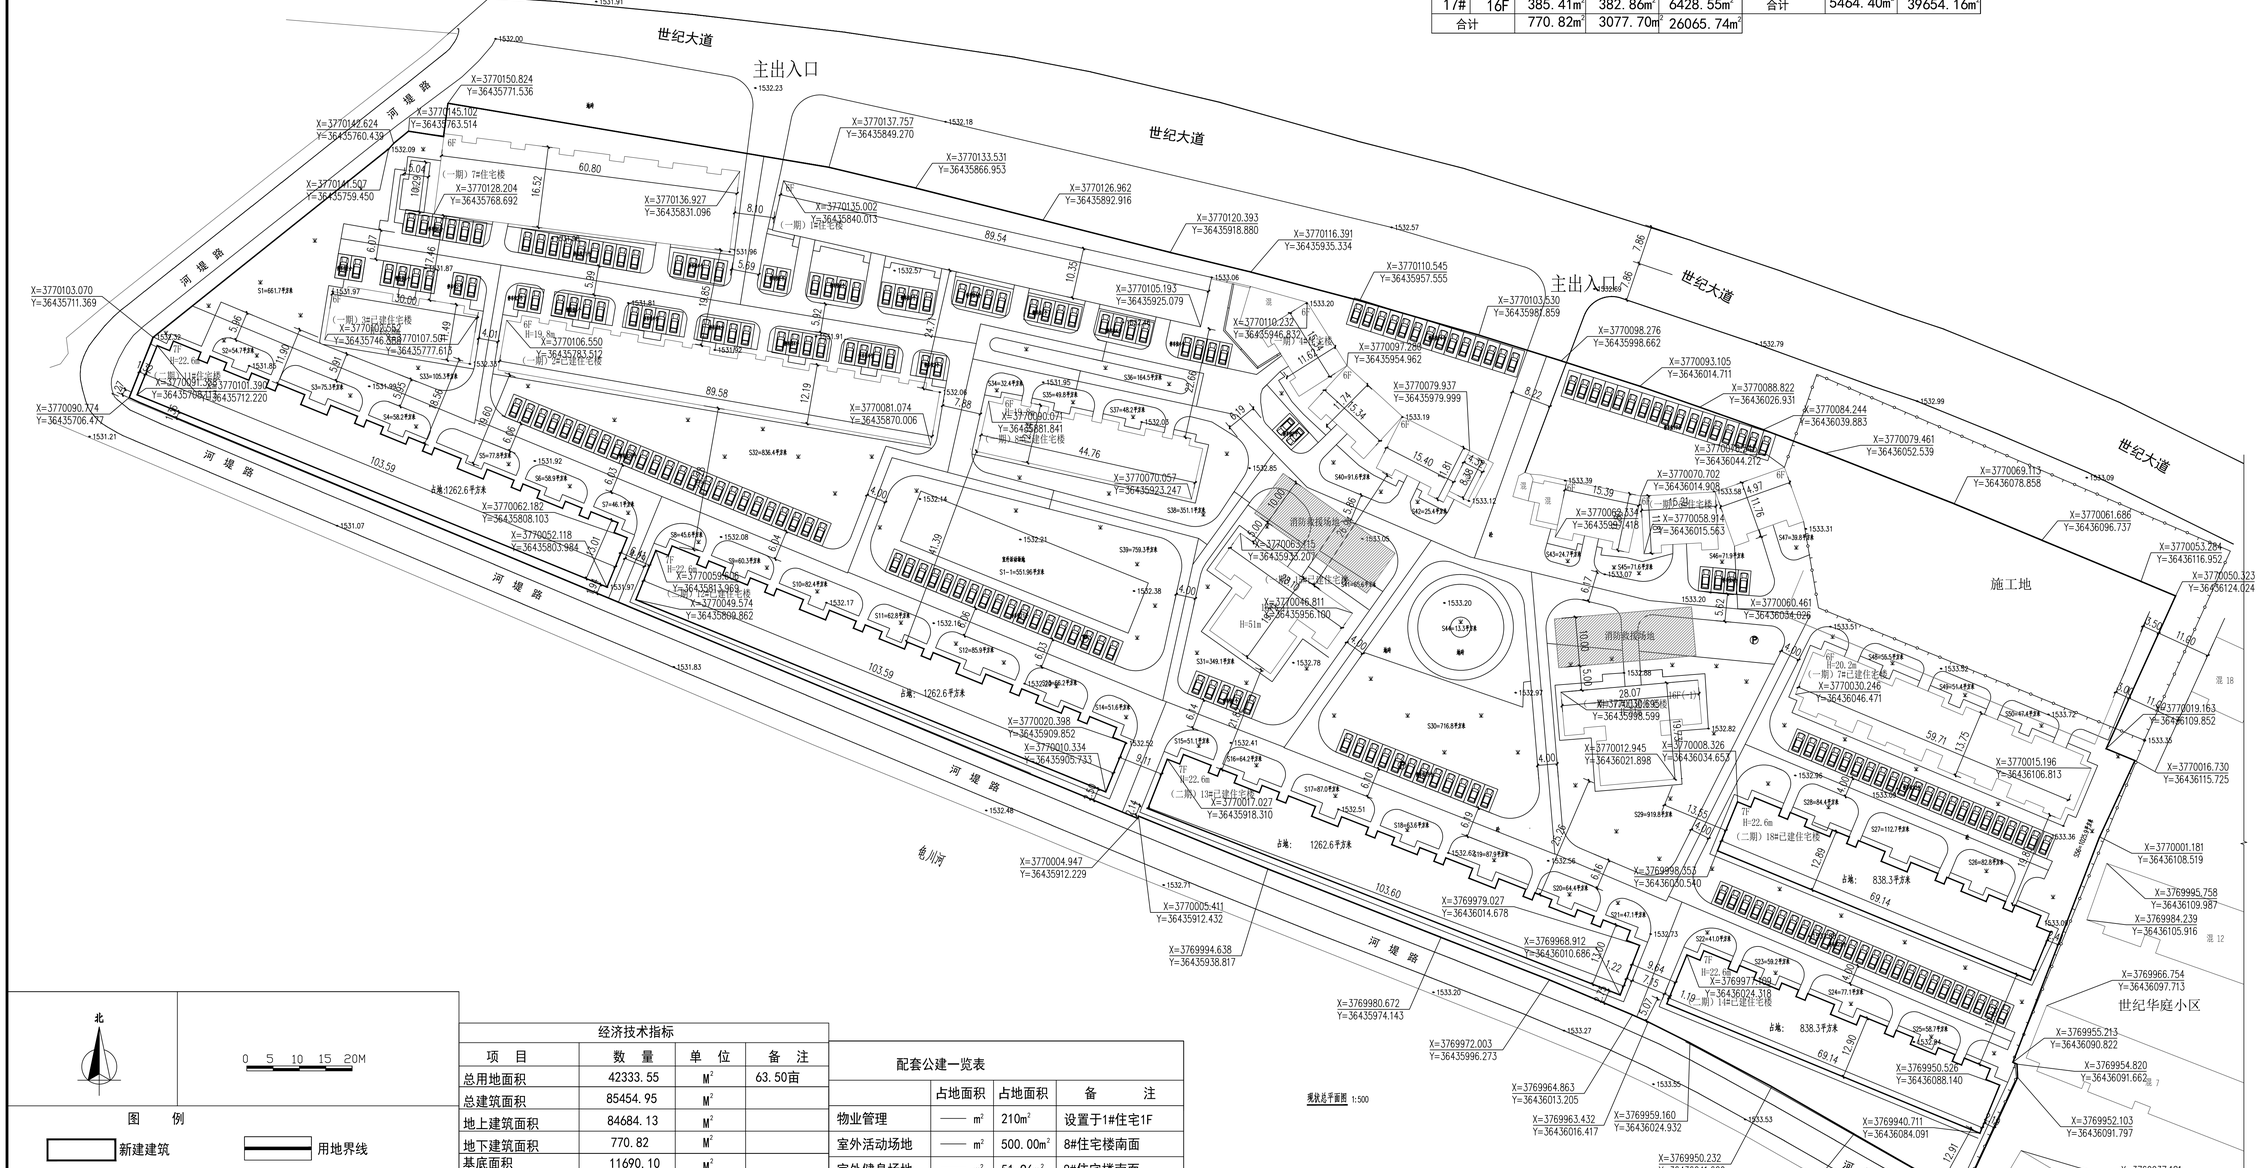


图 例

- 新建建筑
- 已建建筑
- 绿 化
- 用地界线
- 停车位
- 道 路

| 经济技术指标 | | | |
|---|---|---|---|
| 项 目 | 数 量 | 单 位 | 备 注 |
| 总用地面积 | 42333.55 | M² | 63.50亩 |
| 总建筑面积 | 85454.95 | M² | |
| 地上建筑面积 | 84684.13 | M² | |
| 地下建筑面积 | 770.82 | M² | |
| 基底面积 | 11690.10 | M² | |
| 建筑密度 | 27.61% | % | |
| 容积率 | 2.000 | | |
| 绿化率 | 30 | % | |
| 地上车位 | 228 | | |

| 配套公建一览表 | | | |
|---|---|---|---|
| | 占地面积 | 占地面积 | 备 注 |
| 物业管理 | —— m² | 210m² | 设置于1#住宅1F |
| 室外活动场地 | —— m² | 500.00m² | 8#住宅楼南面 |
| 室外健身场地 | —— m² | 51.96m² | 8#住宅楼南面 |
| 快递店 | —— m² | 24m² | 门房内 |
| 垃圾收集点 | —— m² | 120m² | 位于用地西南角 |
| 公共卫生间 | —— m² | 75m² | 设置于1#住宅1F |

现状总平面图 1:500

会签 Joint Checked up

| | | | |
|---|---|---|---|
| 总图 | 王伟 | 给排水 | 刘长青 |
| 建筑 | 郭燕婷 | 暖通 | 张小强 |
| 结构 | 李建辉 | 电气 | 刘凯 |

合作单位 COOPERATED

Drawn by Status 阶 段 总图报建

Client 建设单位 宝鸡市丰瑞房地产开发有限责任公司

Design Institute 设计单位

中创设计咨询集团有限公司
Zhongchuang Design Consulting Group Co.,Ltd
建筑工程甲级 A261150008
电话:029-88262608 传真:029-88262611

备注 Notes 本图纸版权，属中创设计咨询集团有限公司所有。
※ 本图纸需经施工图审查机构审查合格后方可用于施工。

Project Noname 工程名称 金城蓝湾住宅小区

Drawn by title 图纸名称 现状总平面图

| Project No 工程号 | Drawn by No图号 | Scale 比例 | Date 日期 |
|---|---|---|---|
| | 总图报建 S-1 | 1:100 | 2021.11 |

| 签名 Signature | | |
|---|---|---|
| 项目负责人 Project principal | 王伟 | 王伟 |
| 审定 Approved | 郭建强 | 郭建强 |
| 审核 Reviewed | 熊伟 | 熊伟 |
| 专业负责人 chief Designed by | 王伟 | 王伟 |
| 校对 Checked | 陈中刚 | 陈中刚 |
| 设计 Designed by | 王伟 | 王伟 |
| 制图 Drawn by | 王伟 | |

本图纸版权归本公司所有，不得用于本工程以外范围
This Drawn by & design are copyright and no portion may be reproduced without the written permission of the CAG

版权所有 盗用必究 All rights reserved, valid only for usage.