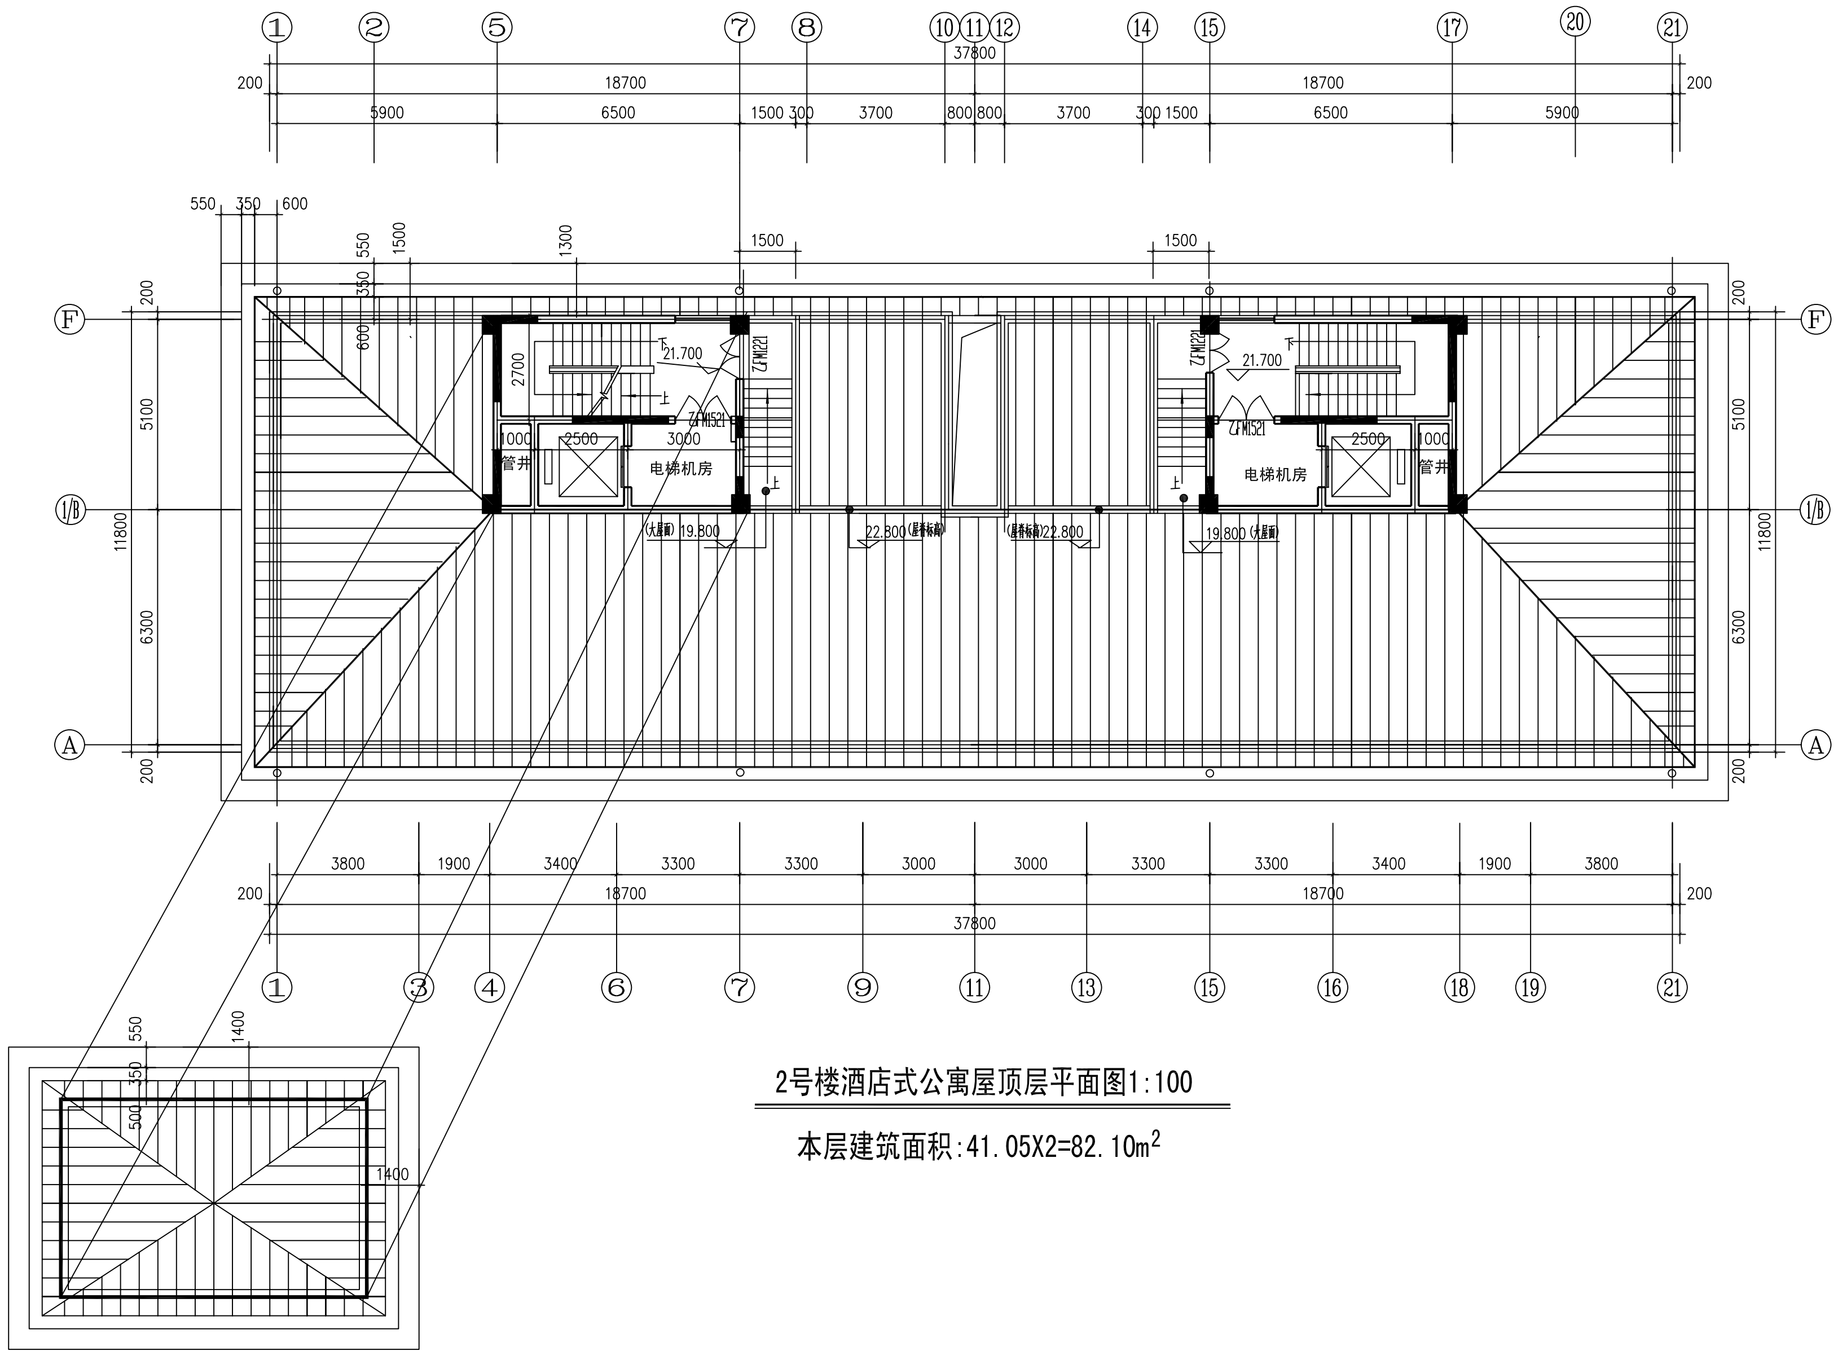

2号楼酒店式公寓屋顶层平面图1:100

本层建筑面积:41.05X2=82.10m²

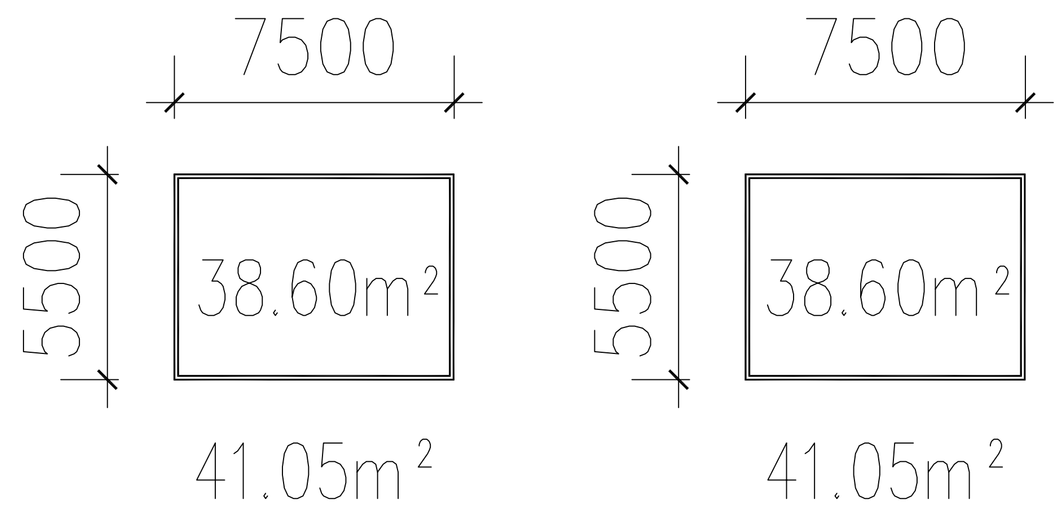

建设单位 CLIENT
陕西鹏达有限置业有限公司

项目名称 PROJECT NAME
太白假日尚品公寓式度假酒店项目

子项名称 SUB-PROJECT 2号楼酒店式公寓

设计阶段（说明） CONSULTANTSTREAMMARKS?

位置示意图 KEY PLAN

注册章 Stamp for Certified

工程设计出图专用章 Stamp for Engineering Design

改次 NO.	修改时间 DATE	摘 要 DESCRIPTION

改图发行记录 DESIGN CHANGE RECORD

陕西中海建工程设计院有限公司
Shaanxi Zhong Hai Jian Engineering Design Institute Co.Ltd

中国 西安 高新区唐延路程隆国际C座29层
电话: 029-88868899 邮箱: 123027875@qq.com
29th Floor, Block C, Rongxu International City, Tangyan Road, Xi'an Hi-tech Zone, China
Tel:+86(29)88868899 E-mail:123027875@qq.com

甲级工程设计证书，建筑工程	A161005950
乙级工程设计证书：	LY3040 NO
建筑入险：A261005957	市政道道路：A261005957
风景园林：A261005957	市政给排水：A261005957
勘主勘察：B261111265	工程测量：B261111265

CAD FILENAME
电子文档编号： 2021-001-DWG

注册人	郑崇英	
注册印章号	6100595-004	
注册证书号	966100038	
设计人 DESIGNER	刘文英	刘文英
校对人 CHECKER	郭永康	郭永康
专业负责人 TEAM LEADER	郑崇英	郑崇英
审核人 REVIEWED BY	郑崇英	郑崇英
审定人 APPROVED BY	高福兵	高福兵
项目负责人 PROJ. ARCHITECT	郑崇英	郑崇英
设计号 JOB NO.	S2024-04-02	图别 DWG. STYLE 报建图
签发日期 DATE OF ISSUE	2024-05-07	比例 SCALE 1:100

图名 TITLE
屋顶平面图

图号 DWG NO.	06	版号 REVISION	A

备注：
1. 未明图集参考土石方图纸引导号，图纸一律无效。
2. 本图只为设计单位与甲方的分工界限，未经各方不得擅自使用。
3. 施工为禁止相关部门因图集及施工图纸（消防）审查合格后方可施工。
4. 图纸尺寸以实际为准，严禁按量取图。