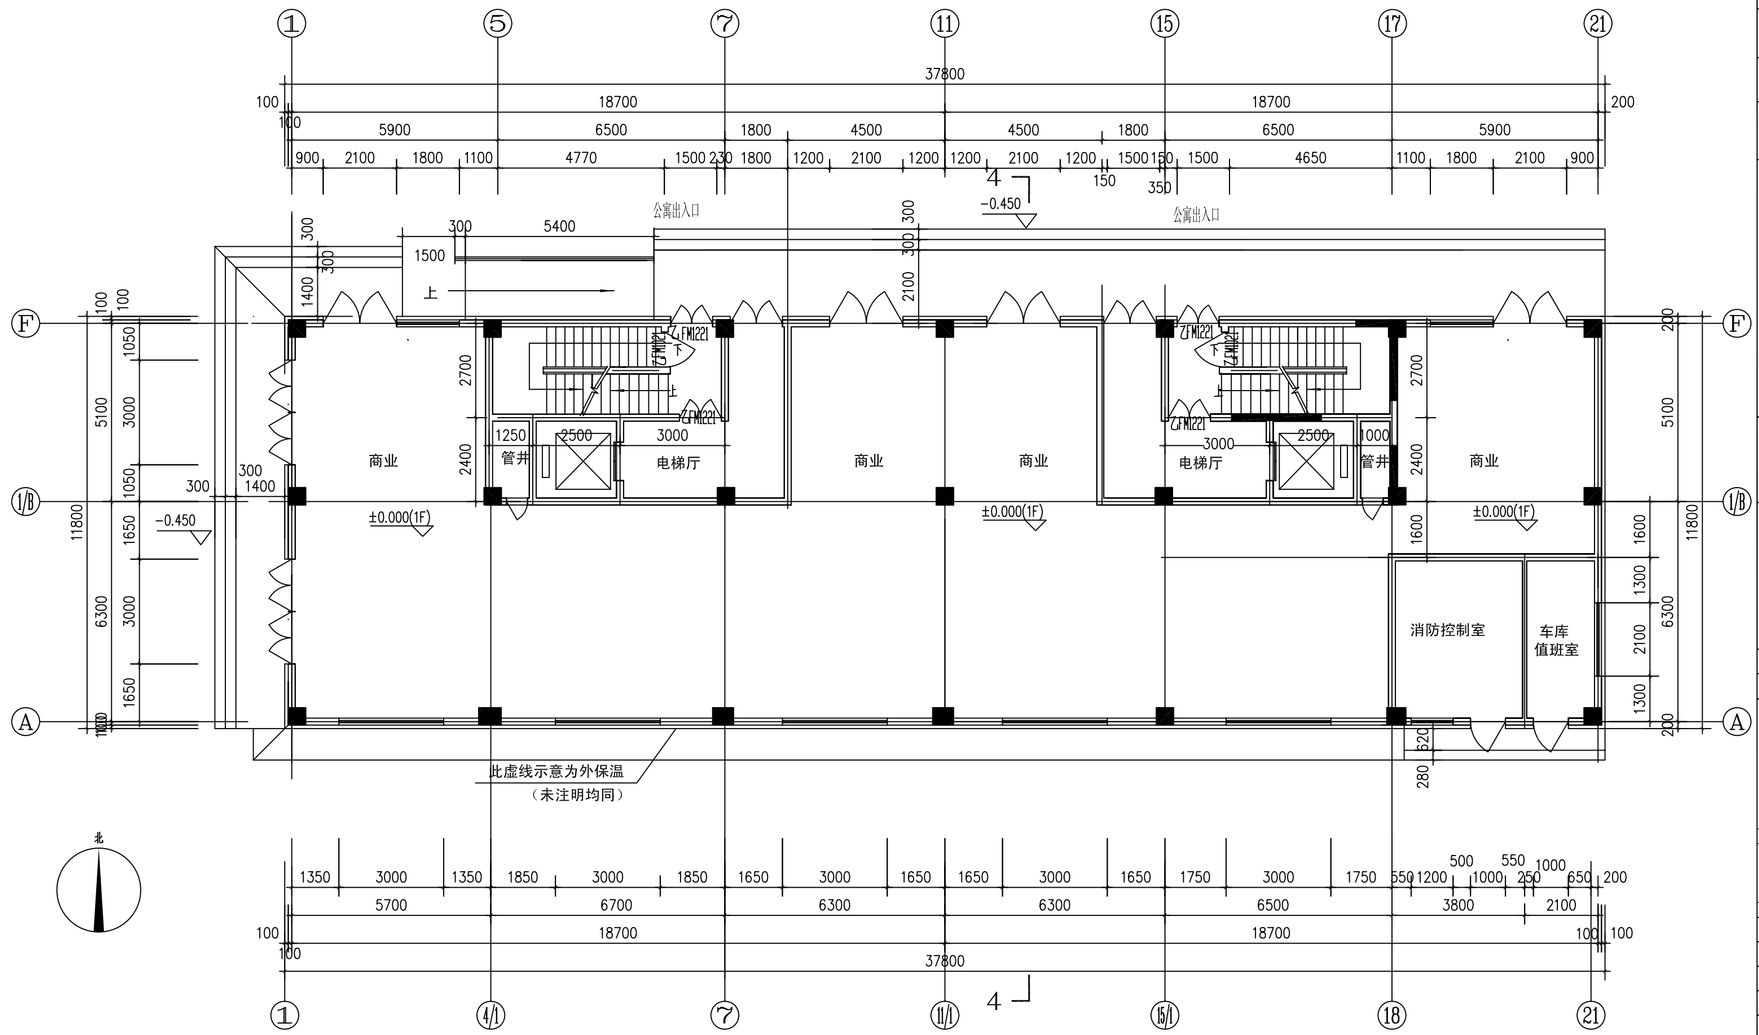

3号楼酒店式公寓一层平面图1:100

每层建筑面积:446.00m²(共6层)

本楼地上总建筑面积:2728.10m²

建设单位 CLIENT: 陕西鹏达有限置业有限公司

项目名称 PROJECT NAME: 太白假日尚品公寓式度假酒店项目

子项名称 SUB-PROJECT: 3号楼酒店式公寓

设计顾问（建筑）CONSULTANTS(REMARK)?

位置示意图 KEY PLAN

注册章 Stamp for Certified

工程设计出图专用章 Stamp for Engineering Design

改次 NO.	修改时间 DATE	摘 要 DESCRIPTION

改图设计记录 DESIGN CHANGE RECORD

陕西中海建工程设计院有限公司
Shaanxi Zhong Hai Jian Engineering Design Institute Co.Ltd

中国 西安 高新区唐延路电信国际C座29层
电话：029-88866899 邮箱：123627879@qq.com
29th Floor, Block C, Ronglue International City, Tangyan Road, Xi'an High-tech Zone, China
Tel:+86(29)88866899 E-mail:123627879@qq.com

甲级工程设计证号：建筑工程 A161005950 LICENCE NO.
乙级工程设计证号：LICENCE NO.
建筑认证：A261005957 市政道路：A261005957
风景园林：A261005957 市政给排水：A261005957
岩土勘察：B261111205 工程测量：B261111205
电子文件编号：2021-001-DWG DWG FILENAME

注册人	郑丽英	
注册印章号	6100595-004	
注册证书号	966100038	
设计人 DESIGNER	刘文英	
校对人 CHECKER	郭永康	
专业负责人 TEAM LEADER	郑丽英	
审核人 REVIEWED BY	郑丽英	
审定人 APPROVED BY	高福兵	
项目负责人 PROJ. ARCHITECT	郑丽英	

设计号 JOB NO.	S2024-04-02	图别 DWG. STYLE	施工图
签发日期 DATE OF ISSUE	2024-05-07	比例 SCALE	1:100

图名 TITLE: 一层平面图

图号 DWG NO.	03	版号 REVISION	A

备注：
1. 本图纸版权属本院所有，不得一审正表。
2. 本设计知识产权为我们公司所有，未经同意不可用做它使用。
3. 施工图需经相关部门批准及施工图纸（图章）齐全方能实行施工。
4. 图纸尺寸以毫米为单，严禁变更缩放。