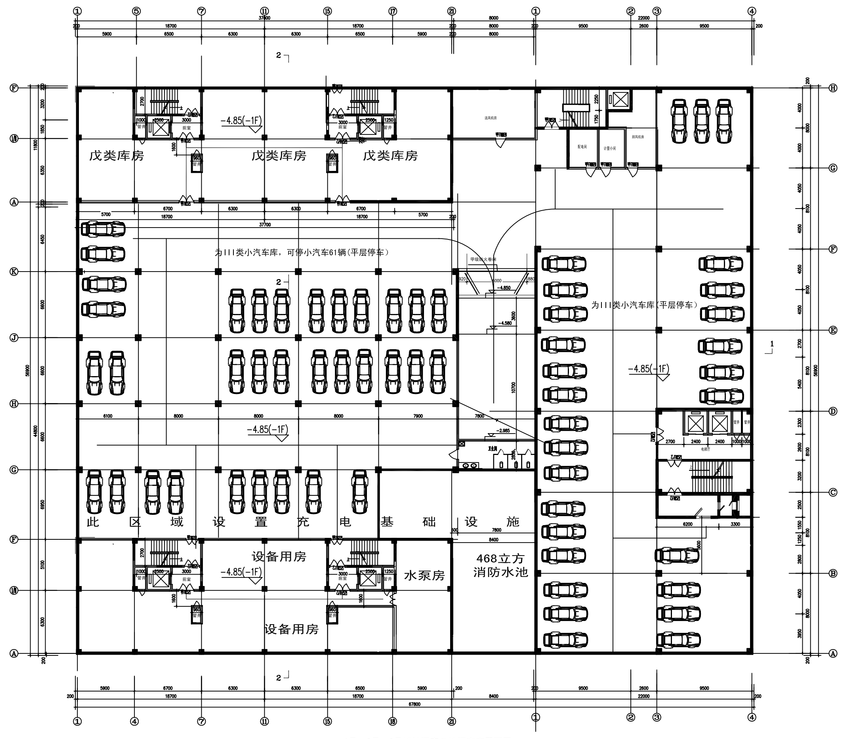

1号、2号、3号楼地下室及地下车库平面图 1:150

本层建筑面积:3838.0m²

注、本工程地下机动车停车位61辆，在地下车库3号公寓楼北侧区域内预留了9辆充电设施的安装位置。

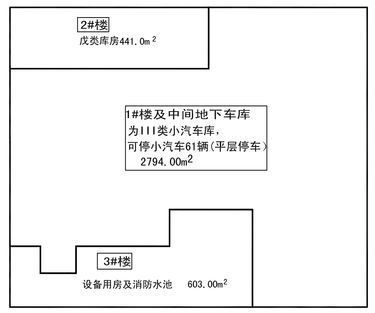

5.地下室为111类小汽车库，可停小汽车61辆，均为（平层停车）；

6.地下室分为三个防火分区，1#楼酒店为汽车库，汽车库均为一个防火分区，
2#楼酒店式公寓，为戊类库房，为一个防火分区、3#楼为设备用房和消防水池，为
一个防火分区，每个防火分区设两部独立的疏散楼梯，小汽车库设自动喷淋灭火系统、
地下低压配电室的设气溶胶气体灭火系统。

地下室总建筑面积为：3838.0m²

其中:1#楼及中间地下车库防火分区建筑面积：2794.0M²

2#楼平时为戊类库房，防火分区建筑面积：441.0M²

3#楼设备用房防火分区建筑面积：603.0M²

其中含消防水池建筑面积：206.0M²

建设单位 CLIENT: 陕西凯达布用置业有限公司

项目名称 PROJECT: 太白阳日商业公寓式度假酒店项目

子项名称 SUB-PROJECT: 1#楼酒店、2、3#楼酒店式公寓

设计阶段/专业图 DESIGN/SUBJECT: CONSULTANT/ARCHITECT

图名/图号 DRAWING/NO.: 1号、2号、3号楼地下室及地下车库平面图

工程名称/出图专用章 Name for Cachet/ Name for Engineering Seals

序号 NO.	签名/年月日 Date	说明 DESCRIPTION

图纸修改记录 DRAWN CHANGE RECORD

中国建筑西南设计研究院有限公司
China Southwest Architectural Design and Research Institute Corp.
Engineering Design Institute Co.Ltd
中国 四川 成都 金牛区营门口路24号
电话/Tel:+86-28-86800000 邮箱/CSWADI@163.com
20th Floor, Block B, Bangxin International Mansion, No.24 Yingmenkou Road, Jinniu District, Chengdu, Sichuan, China
Tel:+86-28-86800000 E-mail:CSWADI@163.com

市政工程设计证号：建设工程	工程设计资质证书
甲级	甲级
建筑工程 A261004001	市政工程 A261004001
风景园林 A261004001	市政综合 A261004001
电子政务工程 A261004001	工程咨询 A261004001
电子政务系统集成 A261001001	甲级

主编人	周雨潇
注册证书号	61005995-0004
注册证书号	9661000026
设计 DESIGNER	刘文英
校对人 CHECKER	陈永康
审核人 DIRECTOR	周雨潇
专业负责人 DISCIPLINE DIR	周雨潇
审定人 DIRECTOR DIR	周雨潇
审定人 PROJ. MGR(DIR)	周雨潇
出图日期 DATE	2024-06-02
比例 SCALE	1:150
图纸 DRAWING	1号、2号、3号楼地下室及地下车库平面图
图号 DWG. NO.	03
版号 Revision	A

备注:

1、本图纸尺寸为:841*594。

2、本图纸图号编号方式为:专业+图纸顺序号。

3、本图纸图号的图纸顺序号编号为:01-99,专业内不可重复。

4、图纸不得涂改,不得出图章。

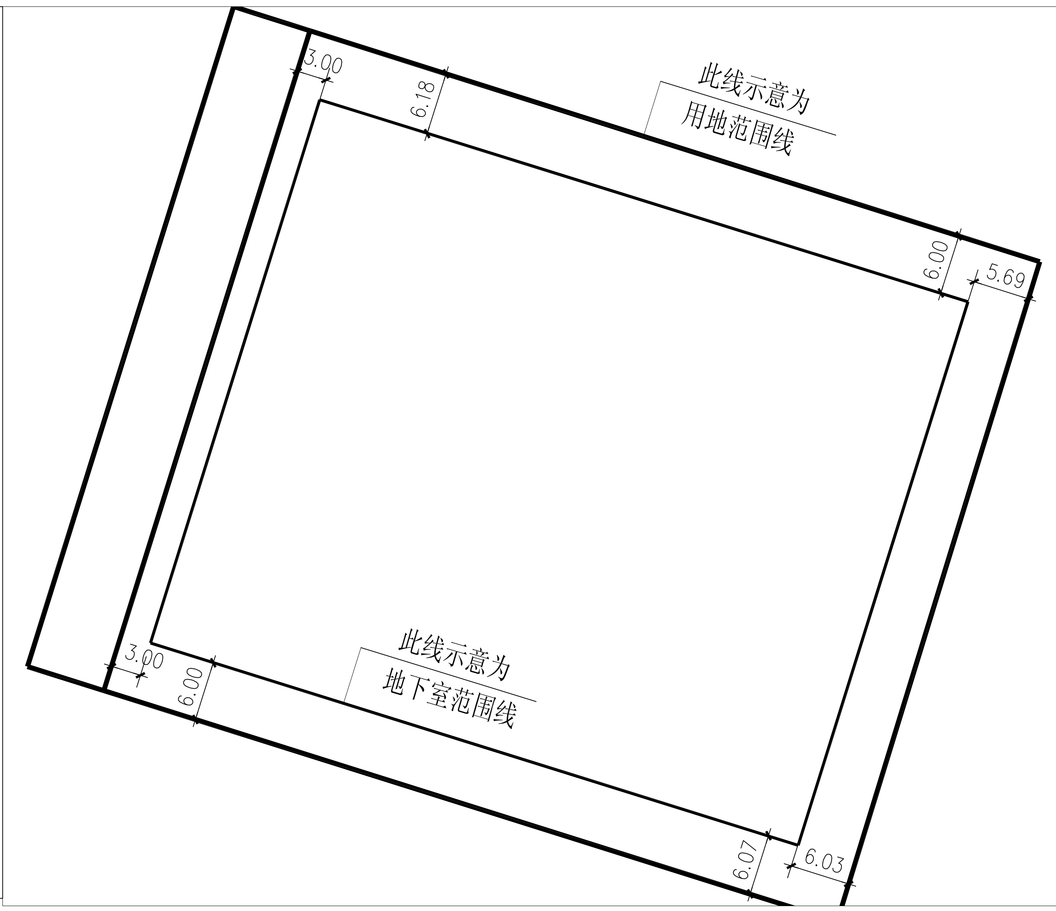

地下室外轮廓线

3838.00m²