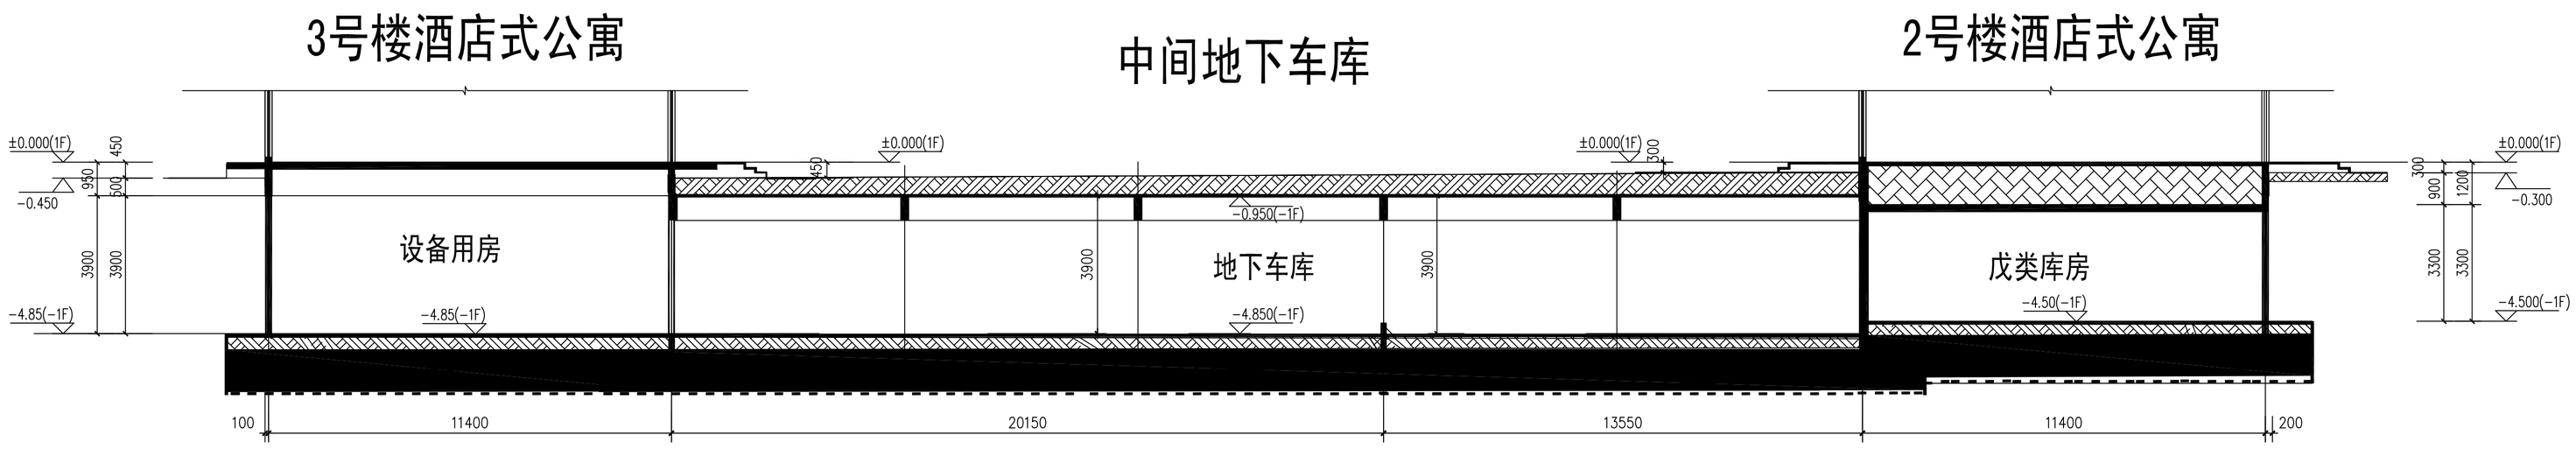

2-2剖面图1:100

（中间地下车库）

建设单位 CLIENT
陕西鹏达有限置业有限公司

项目名称 PROJECT NAME
太白假日尚品公寓式度假酒店项目

子项名称 SUB-PROJECT 中间地下室车库

设计顾问（说明） CONSULTANTS?REMARKS?

位置示意图 KEY PLAN

注册章 Stamp for Certified

工程设计出图专用章 Stamp for Engineering Design

改次 NO.	修改时间 DATE	摘 要 DESCRIPTION

改图发行记录 DESIGN CHANGE RECORD

陕西中海建工程设计院有限公司
Shaanxi Zhong Hai Jian Engineering Design Institute Co.Ltd

中国 西安 高新区唐延路旺座国际C座29楼
电话：029-88888899 邮箱：123627875@qq.com
29th Floor, Block C, Wangzuo International City, Tangyan Road, Xi'an High-tech Zone, China
Tel:+86(29)88888899 E-mail:123627875@qq.com

甲级工程设计证书：建筑工程 A161005950 LICENCE NO.
乙级工程设计证书：LICENCE NO.
建筑人防：A261005957 市政道路：A261005957
风景园林：A261005957 市政给排水：A261005957
岩土勘察：B261111285 工程测量：B261111285
电子文档编号：2021-001-DWG CAD FILENAME

注册人	郑崇英	
注册印章号	6100595-004	
注册证书号	966100038	
设计人 DESIGNER	刘文英	刘文英
校对人 CHECKER	郭永康	郭永康
专业负责人 TEAM LEADER	郑崇英	郑崇英
审核人 REVIEWED BY	郑崇英	郑崇英
审定人 APPROVED BY	高福兵	高福兵
项目负责人 PROJ. ARCHITECT	郑崇英	郑崇英

设计号 JOB NO.	S2024-04-02	图别 DWG. STYLE	报建图
签发日期 DATE OF ISSUE	2024-05-07	比例 SCALE	1:100

图名 TITLE
2-2剖面图

图号 DWG NO.	04	版号 REVISION	A

备注：
1. 所图纸如遇本公司出图专用章，在统一情况下。
2. 本图纸如遇产权及知识公司所有，未经许可不得擅自使用。
3. 施工图图纸有关部门批准及施工图纸（消防）审查合格后方可施工。
4. 图纸尺寸以标注为准，严禁变更图纸。