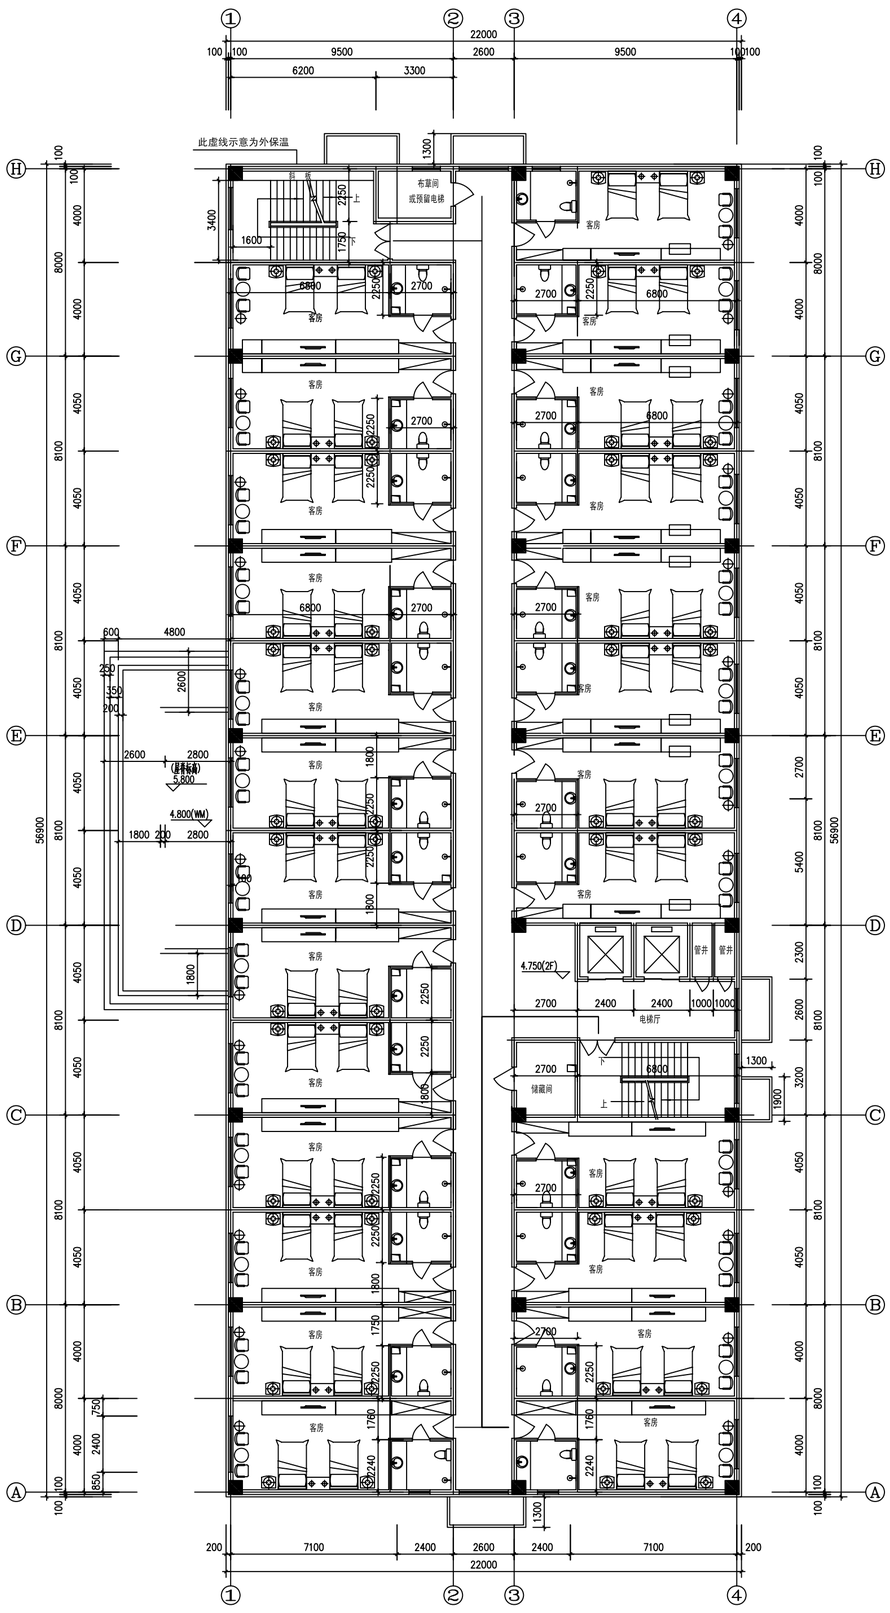

1号楼酒店二层平面图1:100
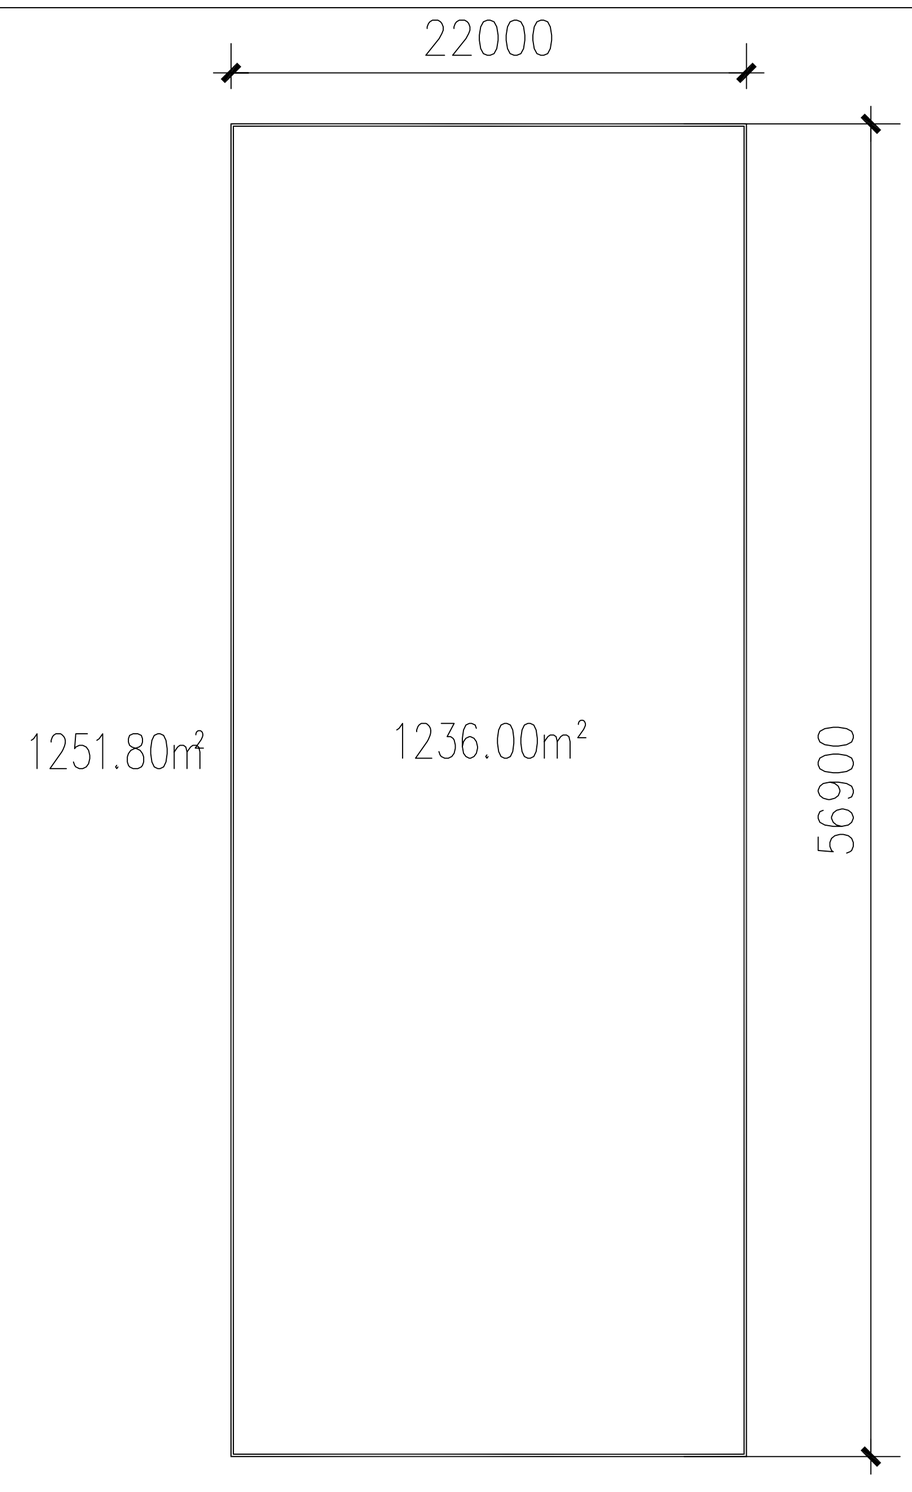
本层建筑面积:1251.80m²