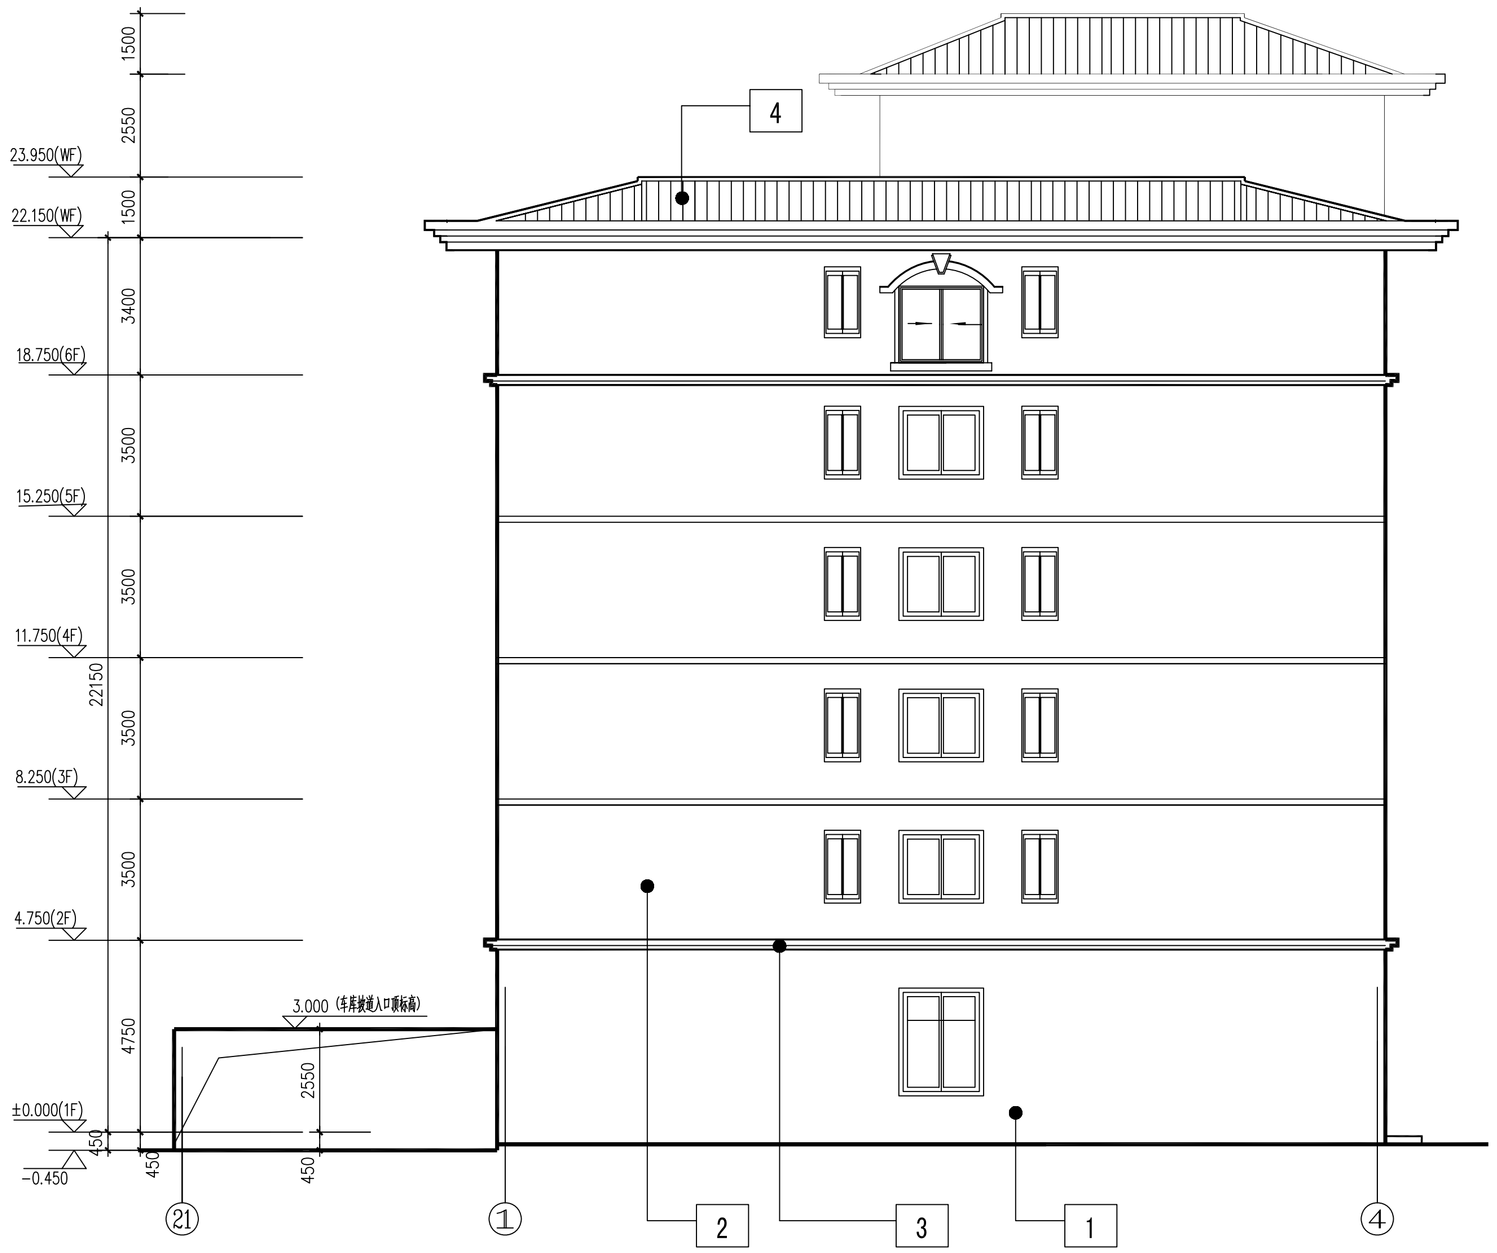

1号楼南立面图1:100

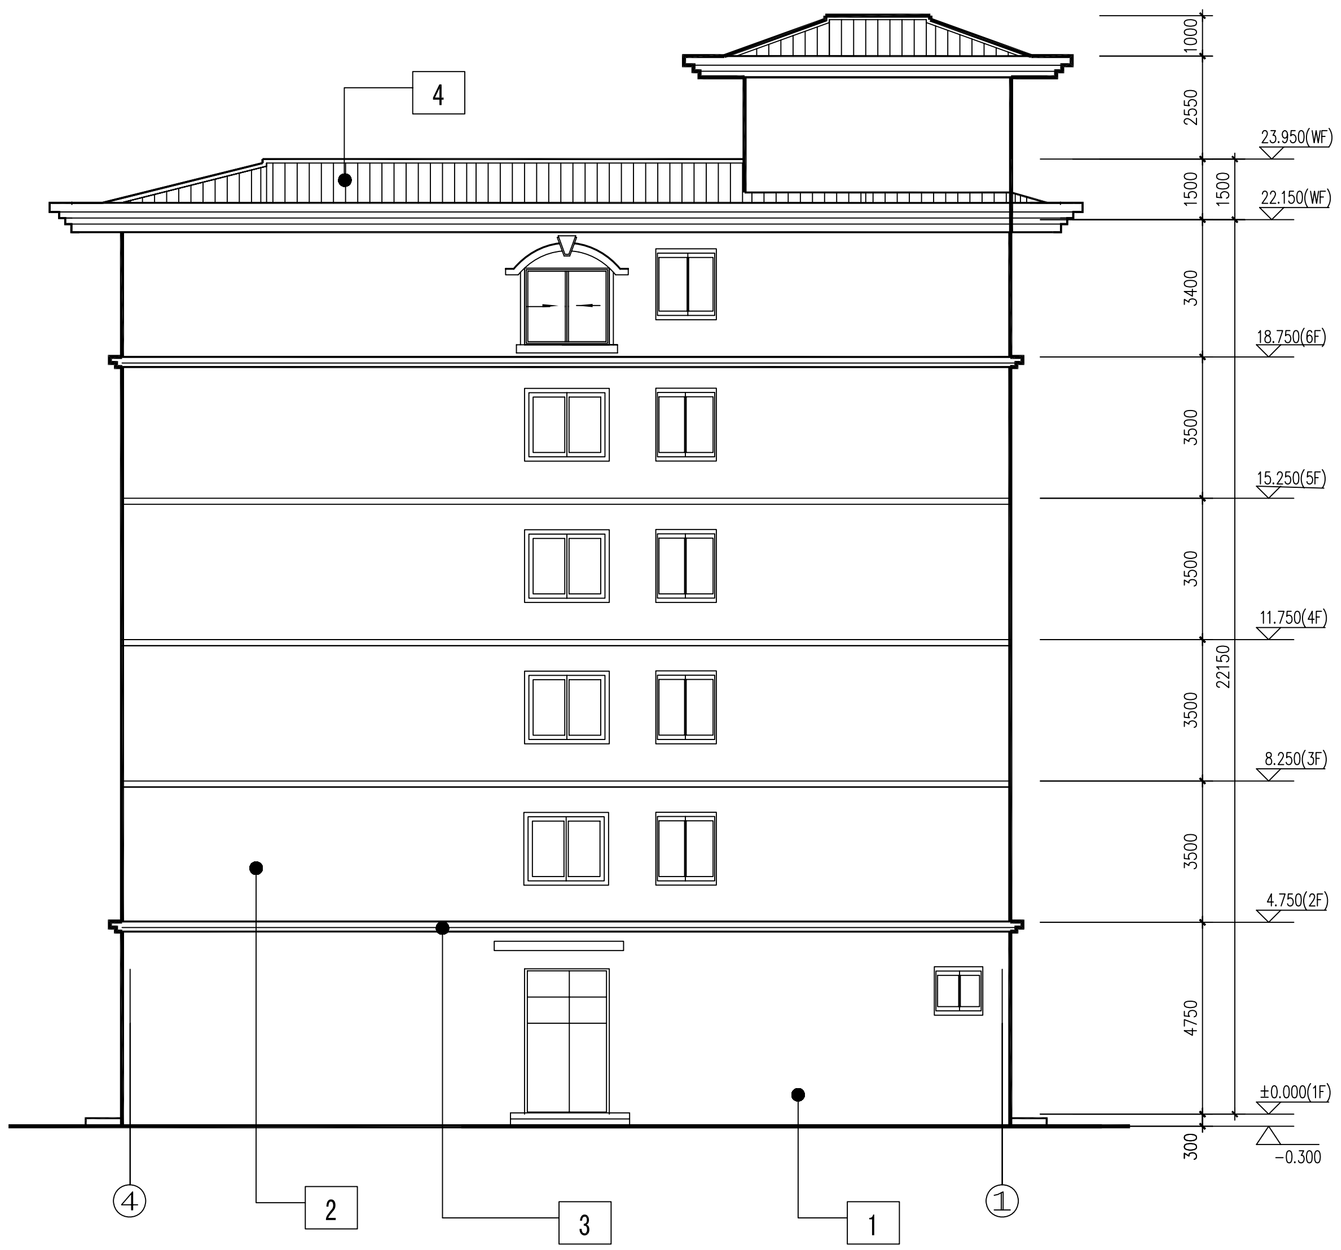

1号楼北立面图1:100

1 一层主墙面为石材，颜色为深咖色系暖色调。

2 二层以上主墙面为浅咖色系，二层以上为仿石材高级涂料，涂料勾缝为3mm宽黑色

3 线脚、柱子、窗套，为深咖色防石材高级涂料

4 坡屋面为红色

注：以上建筑色彩以透视图为准

建设单位 CLIENT
陕西鹏达有限置业有限公司

项目名称 PROJECT NAME
太白假日尚品公寓式度假酒店项目

子项名称 SUB-PROJECT
1号楼酒店

设计顾问（说明） CONSULTANTS(REMARKS)

位置示意图 KEY PLAN

注册章 Stamp for Certified

工程设计出图专用章 Stamp for Engineering Design

改次 NO.	修改时间 DATE	摘要 DESCRIPTION

改图发行记录 DESIGN CHANGE RECORD

陕西中海建工程设计院有限公司
Shaanxi Zhong Hai Jian Engineering Design Institute Co.Ltd
中国 西安 高新区唐延路经度国际C座29层
电话：029-88666899 邮箱：123627875@qq.com
29th Floor, Block C, Mangtuo International City, Tangyan Road, Xi'an High-tech Zone, China
Tel:+86(29)88666899 E-mail:123627875@qq.com

甲级工程设计证书：建筑工程 A161005950 LICENCE NO.
乙级工程设计证书：LICENCE NO.
建筑人防：A261005957 市政道路：A261005957
风景园林：A261005957 市政给排水：A261005957
岩土勘察：B261111285 工程测量：B261111285
电子文件编号：2021-001-SMG CAD FILENAME

注册人	郑崇英	
注册印章号	6100595-004	
注册证书号	966100038	
设计人 DESIGNER	刘文英	刘文英
校对人 CHECKER	郭永康	郭永康
专业负责人 TEAM LEADER	郑崇英	郑崇英
审核人 REVIEWED BY	郑崇英	郑崇英
审正人 APPROVED BY	高福兵	高福兵
项目负责人 PROJ. ARCHITECT	郑崇英	郑崇英
设计号 JOB NO. S2024-04-02	图别 DWG. STYLE	按建图
发表日期 DATE OF ISSUE 2024-05-07	比例 SCALE	1:100

图名 TITLE 南立面图 北立面图

图号 DWG. NO. 11 版号 REVISION A

备注：
1. 此图纸加盖本公司出图专用章，否则一律无效。
2. 本设计知识产权为我们公司所有，未经许可不得擅自使用。
3. 施工图图纸相关深化图(幕墙及施工图纸)须由专业公司编制。
4. 图纸尺寸以毫米为单，严禁变更图纸。