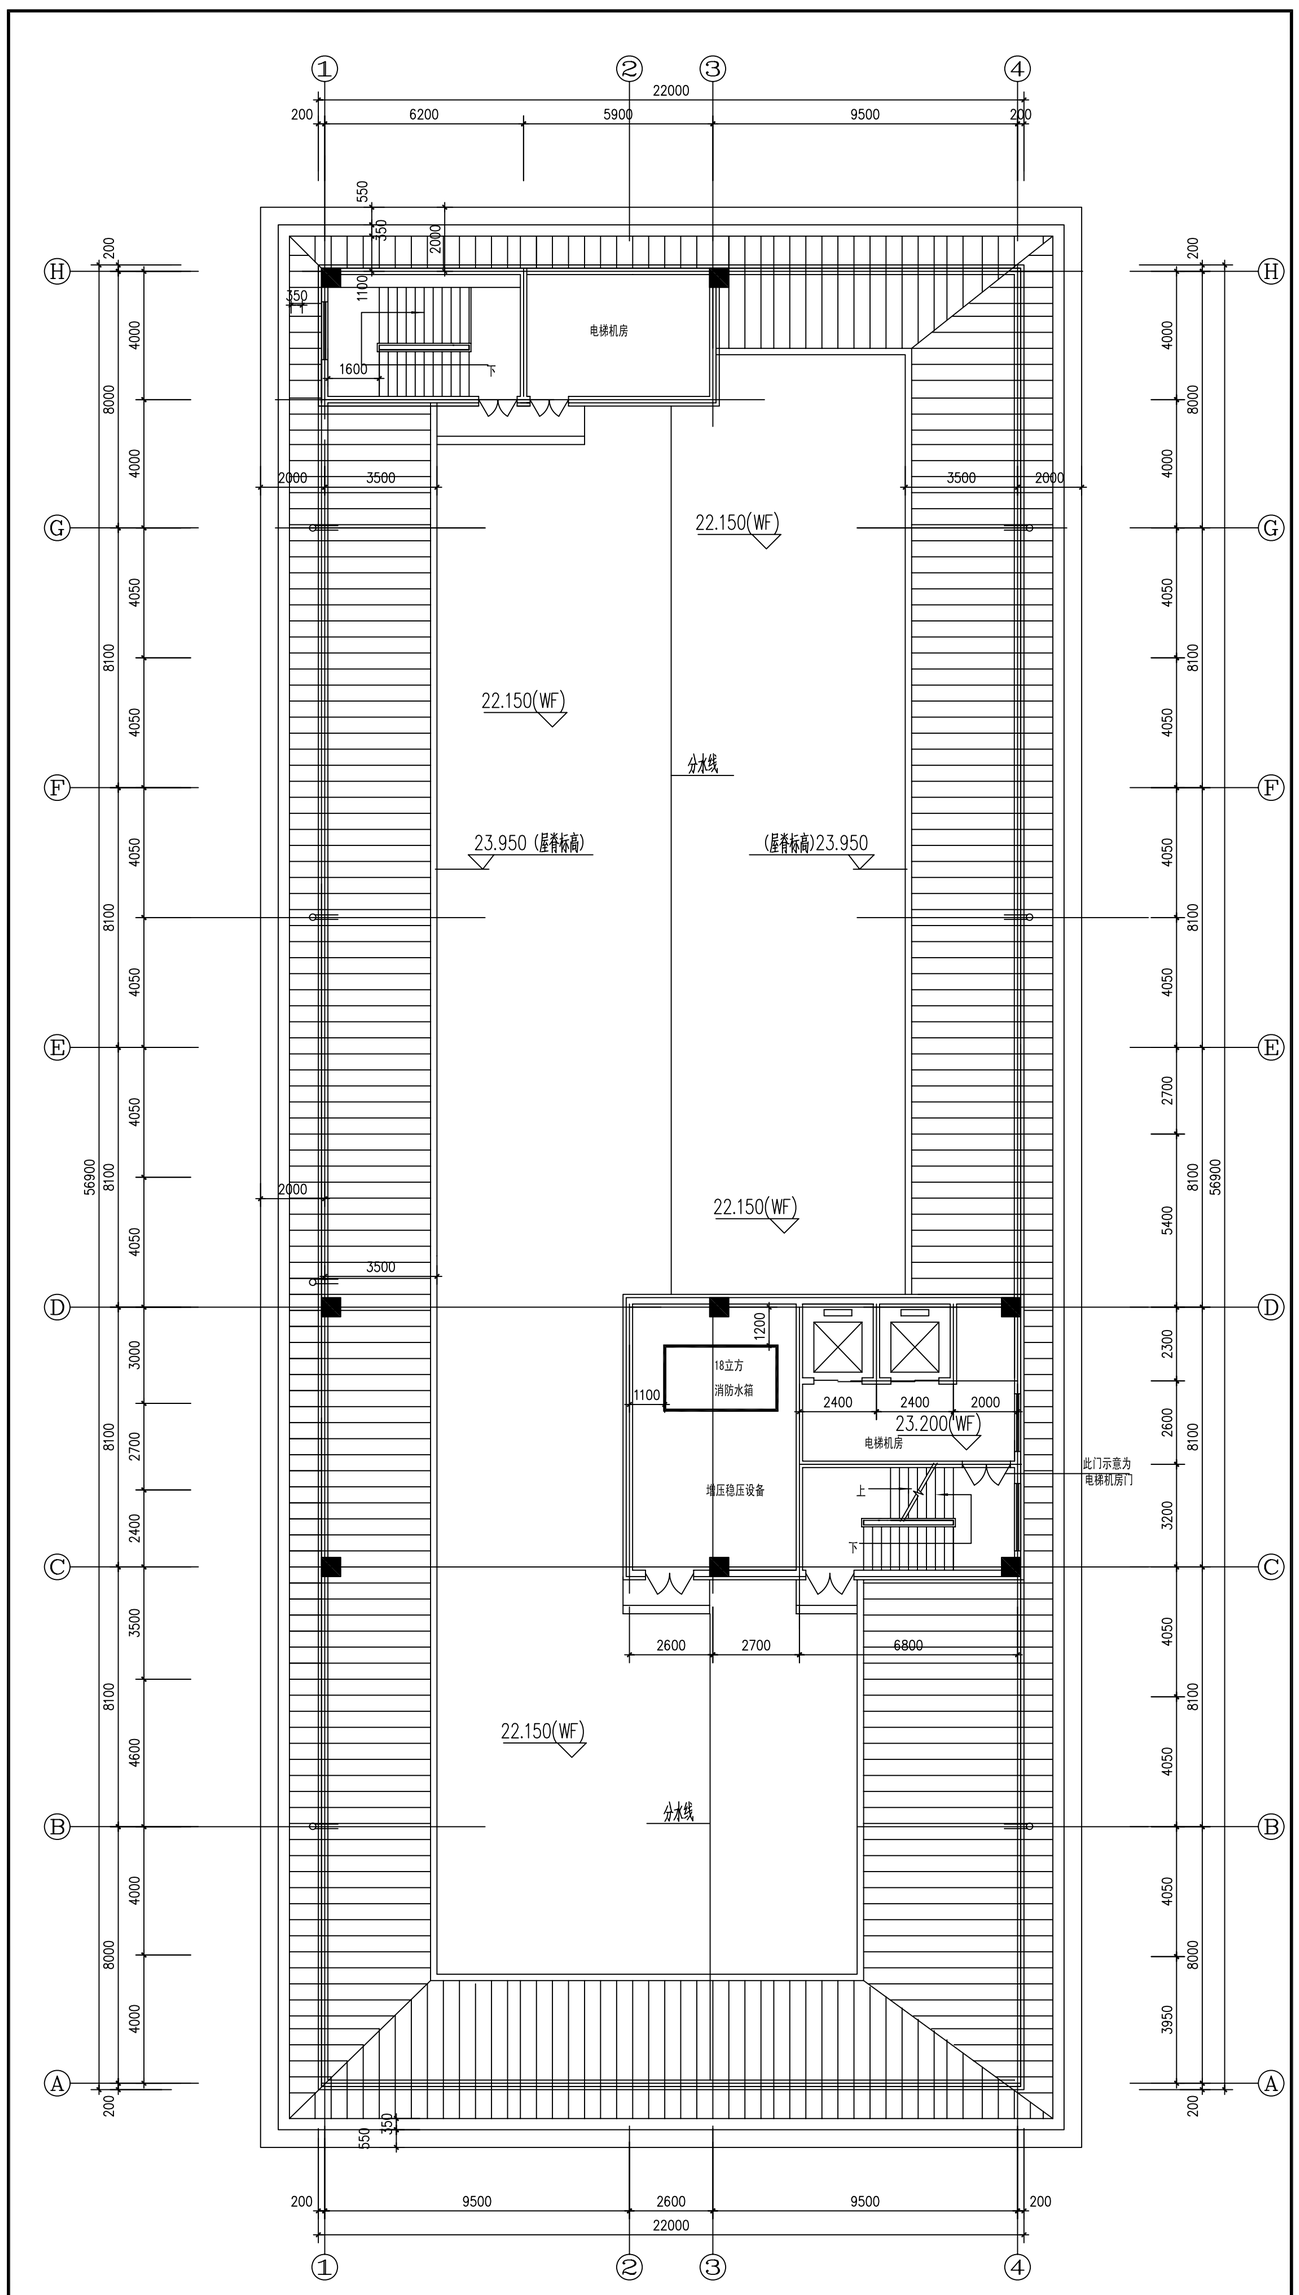

1号楼酒店屋顶层平面图1:100

本层建筑面积:55.0m²+111.00m²=166.0m²

建设单位 CLIENT	陕西能源有限责任有限公司
项目名称 PROJECT NAME	太白悦山间品公寓式度假酒店项目
子项名称 SUB-PROJECT	1号楼酒店
设计阶段 (设计) CONSULTANT(DESIGN)ST	
位置示意图 KEY PLAN	
注册章 Stamp for Certified	
工程设计出图专用章 Stamp for Engineering Design	

改次 NO.	修改时间 DATE	摘 要 DESCRIPTION
设计变更记录 DESIGN CHANGE RECORD		

陕西中海建工程设计院有限公司 Shaanxi China Sea Construction Engineering Design Institute Co.,Ltd

中国 西安 高新区唐延路南段丰庆公寓

20th Floor, C, Rongyao Intersection, Qixiang Road, Xi'an Hi-tech Zone, China Tel:+86-029-88888889 E-mail:1520637@163.com

甲级工程设计证书号	建筑工程	A161000000
乙级工程设计证书号		
风景园林单	A261000057	市政道路 A261000057
建筑人防	A261000057	市政给排水 A261000057
勘察资质	B261111203	工程测量 B261111203
电子文档编号	2021-001-001	

注册人	郑崇英		
注册印章号	6100595-004		
注册证书号	9661000038		
设计人 DESIGNER	刘文英	校对人 CHECKER	郭永康
专业负责人 TEAM LEADER	郑崇英	审核人 REVIEWED BY	郑崇英
审定人 APPROVED BY	高海兵	项目负责人 PROJ. ARCHITECT	郑崇英
设计号 ARC NO.	S2024-04-02	图别 DWG. STYLE	建筑图
出图日期 DATE OF ISSUE	2024-05-07	比例 SCALE	1:100
图名 TITLE	屋顶层平面图		
图号 DWG. NO.	08	版号 REVISION	A
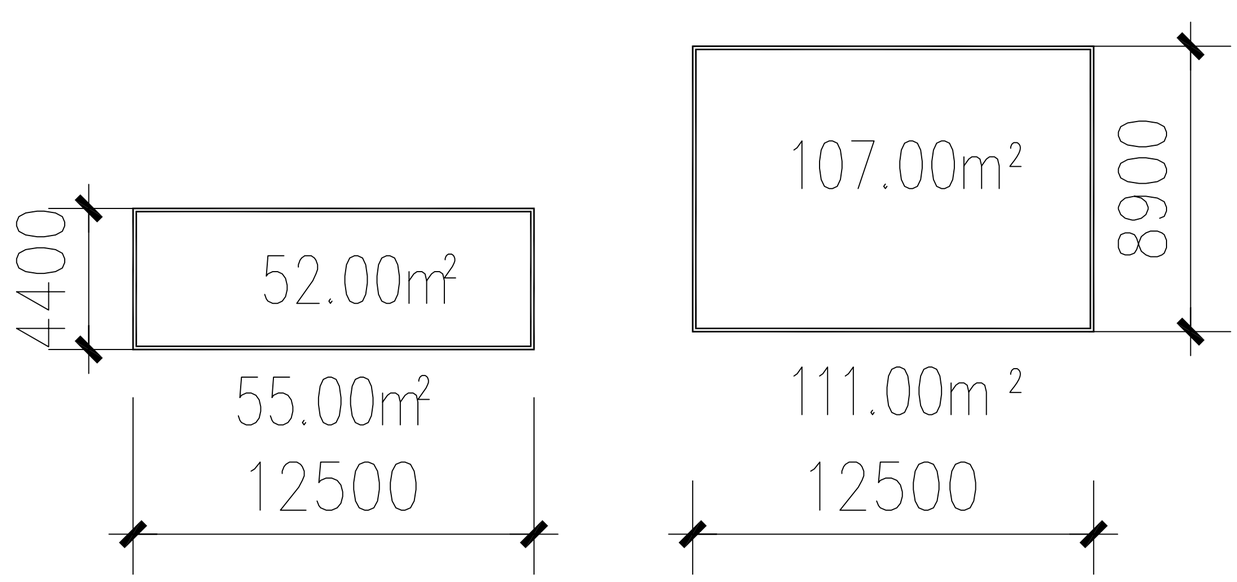
备注:
1. 未经我院书面允许,任何单位和个人不得对本图纸进行修改,否则一切后果由责任方承担。
2. 本图纸仅用于图纸所注明的项目,未经我方书面同意,不得用于其他工程。
3. 施工单位必须按照国家现行有关规范、规程、图集(含电子版)及设计要求进行施工。
4. 图纸尺寸以毫米(mm)为单位,标高以米(m)为单位。