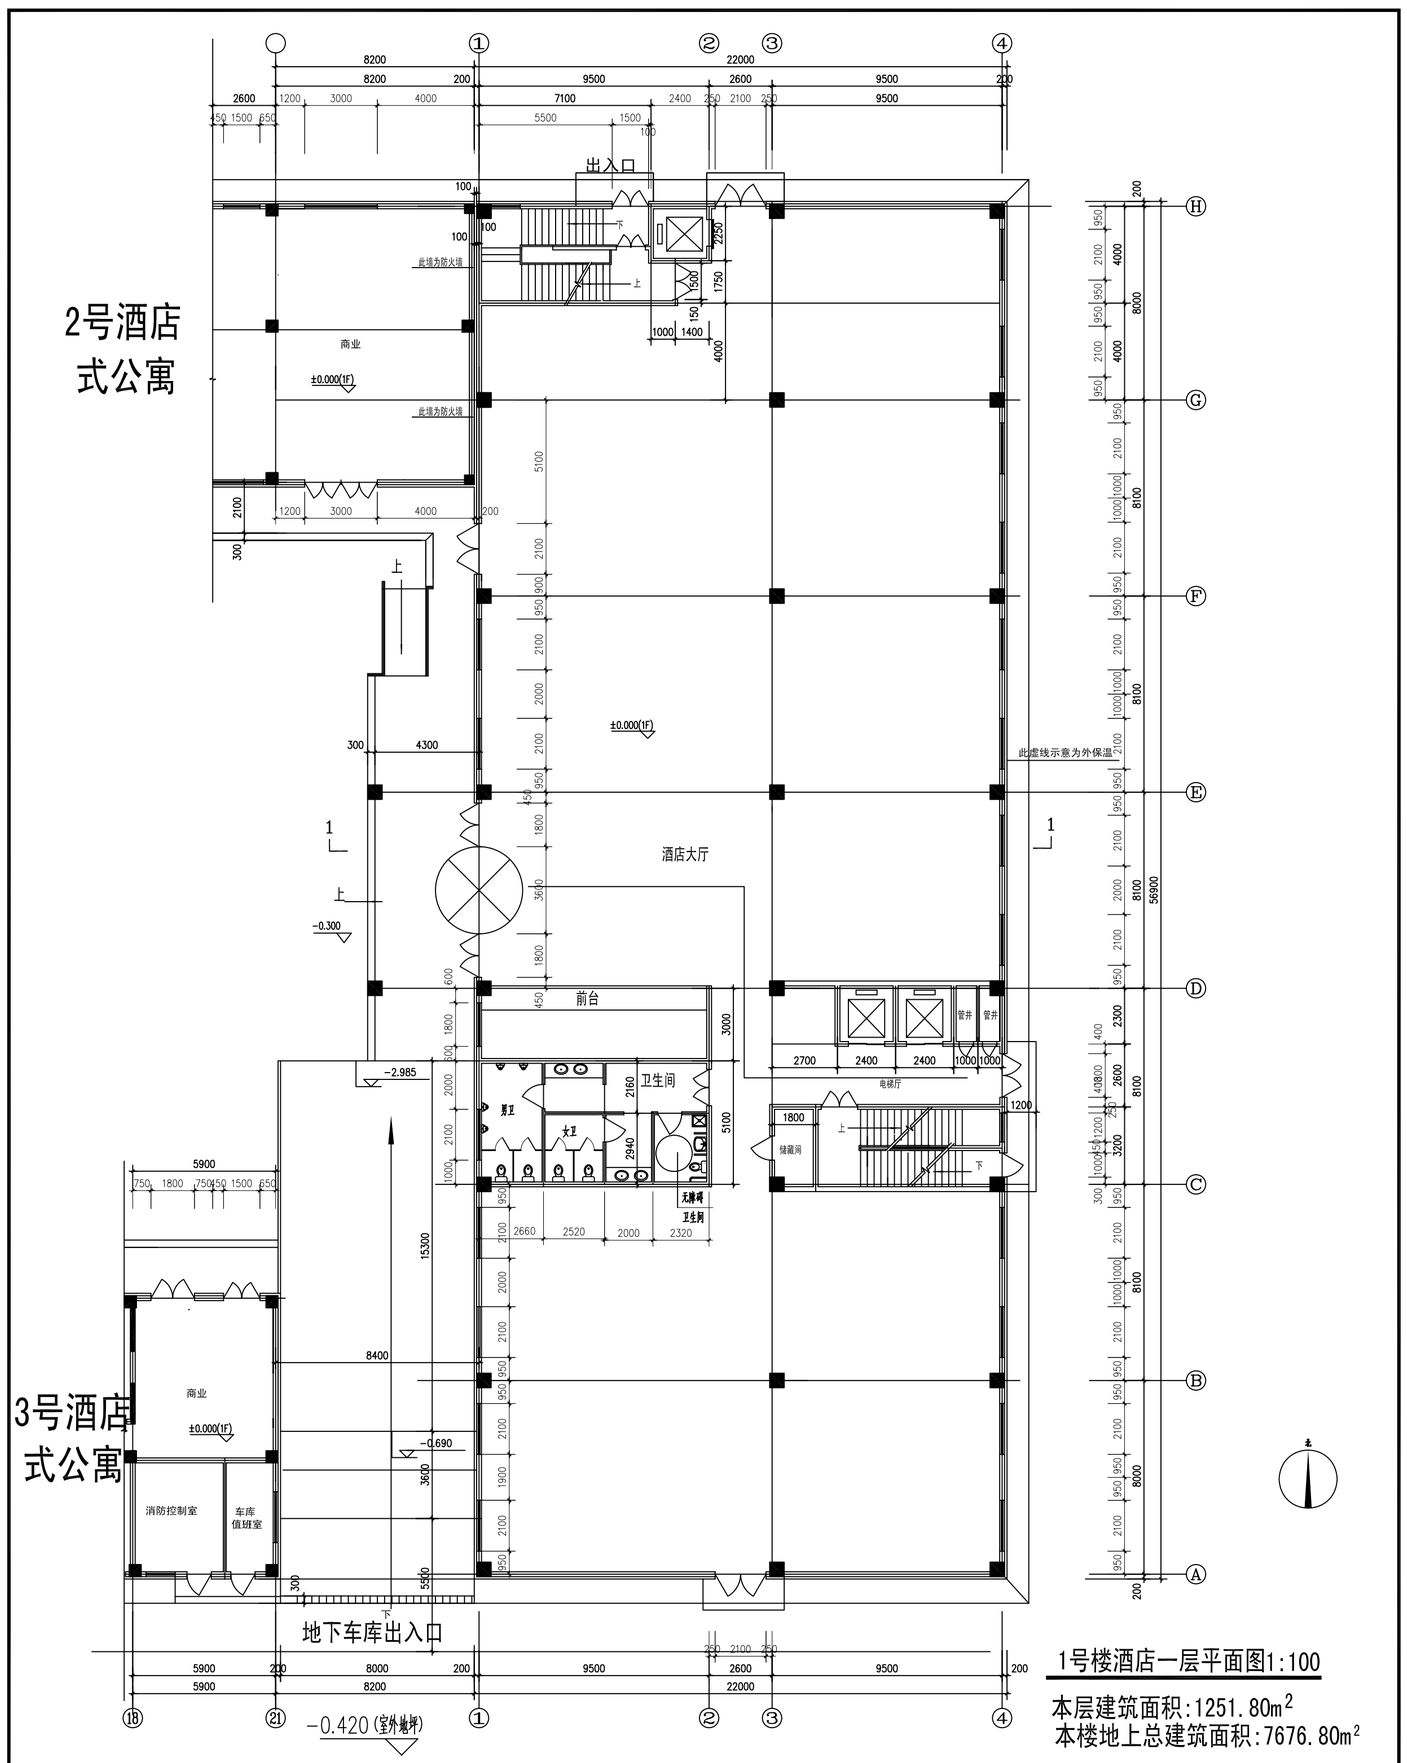

1号楼酒店一层平面图1:100

本层建筑面积:1251.80m²

本楼地上总建筑面积:7676.80m²

建设单位 CLIENT	陕西鼎泛有限置业有限公司
项目名称 PROJECT NAME	太白假日尚品公寓式度假酒店项目
子项名称 SUB-PROJECT	1号楼酒店
设计阶段（说明） CONSULTANT STAGE/ABOUT	
位置示意图 KEY PLAN	
注册章 Stamp for Certified	
工程设计出图专用章 Stamp for Engineering Design	

改次 NO.	修改时间 DATE	摘 要 DESCRIPTION
出图阶段 DESIGN CHANGE RECORD		

中海 陕 西 建 工程设计院有限公司 Shaanxi Zhong Hai Jian Engineering Design Institute Co.,Ltd
中海国际商业广场 Zhong Hai International Commercial Plaza
电话: 029-88880889 邮编: 710075 Tel:+086(29)88880889 E-mail:1120027@163.com
甲级工程设计证书: 建筑工程 A161000950 1-200000 建筑人(所): A261000357 市政道路: A261000357
乙级工程设计证书: 市政道路: A261000357 风景园林: A261000357 市政给排水: A261000357
甲级工程咨询证书: 工程咨询重: 0201111265 工程咨询: 0201111265
电子文件编号: 2017-001-0MC

注册人	郑崇英
注册证书号	6100595-004
设计单号	986100038
设计人 DESIGNER	刘文英
校对人 CHECKED BY	郭冰康
专业负责人 TEAM LEADER	郑崇英
审核人 REVIEWED BY	郑崇英
审定人 APPROVED BY	高福兵
项目负责人 PROJECT DIRECTOR	郑崇英
设计号 JOB NO.	S2024-04-02
出图日期 DWG. STYLE	建筑图
签发日期 DATE OF ISSUE	2024-05-07
比例 SCALE	1:100
图名 TITLE	一层平面图
图号 DWG. NO.	05
版号 REVISION	A

备注:

1. 本图纸加盖本公司图纸印章、签名、骑缝章方为有效图纸。
2. 未经设计院产权单位同意，本图纸不得用于其他项目。
3. 施工图图纸应以图纸会审纪要、图纸变更通知、图纸会审会签单为准。
4. 图纸设计时执行国家、产业政策规范。