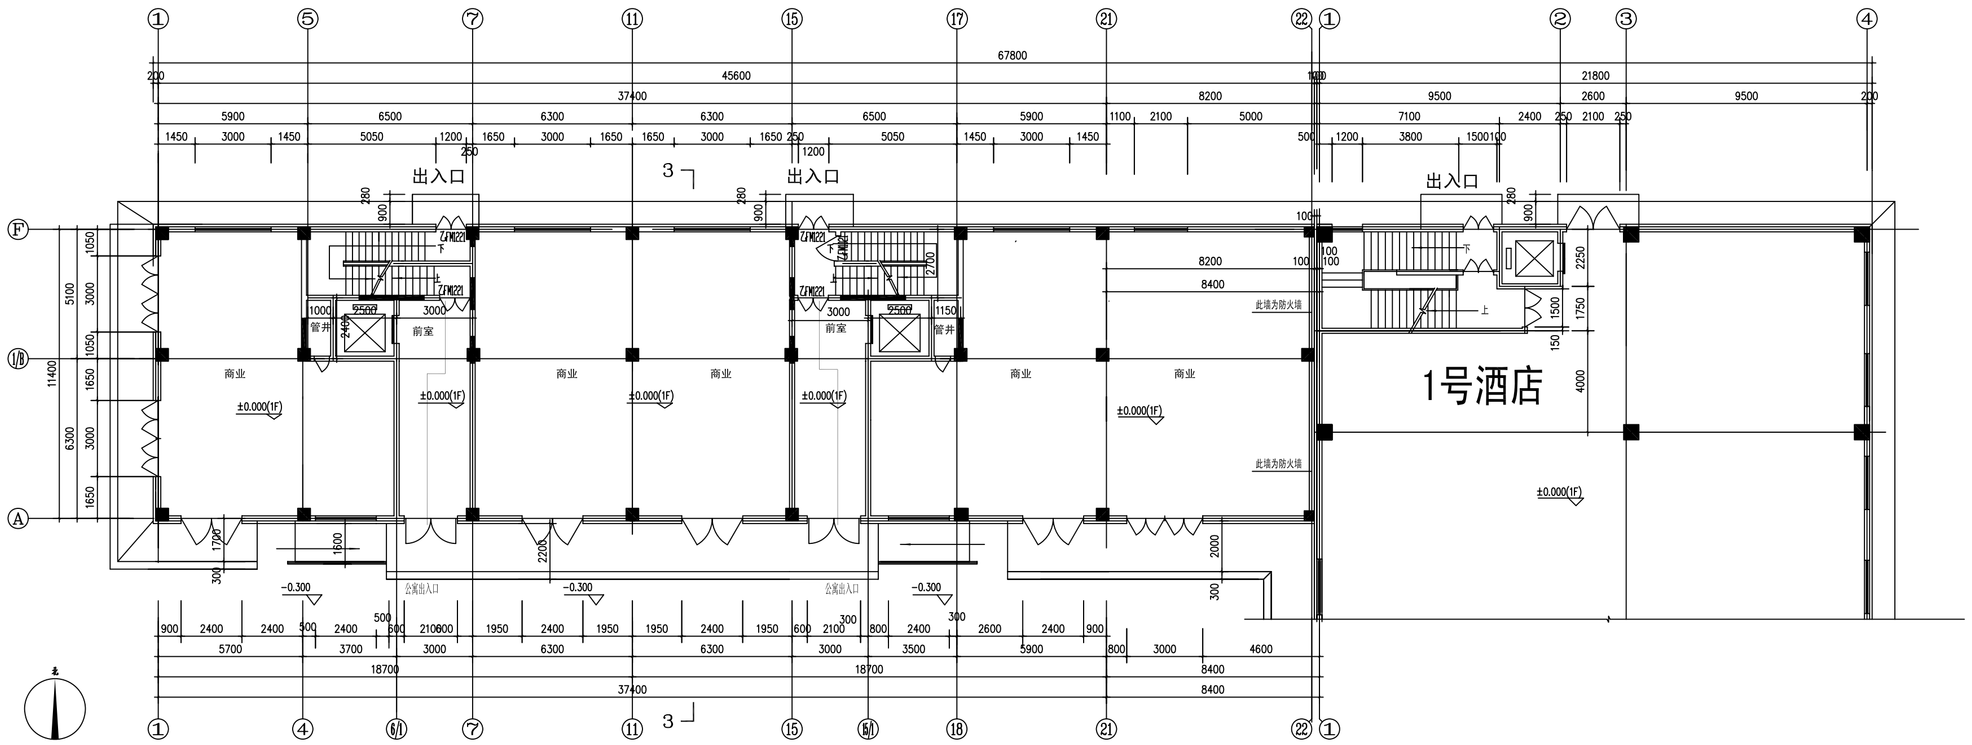

2号楼酒店式公寓一层平面图1:100

本层建筑面积:446.0m²+94.0m²=540.0m²

本楼地上总建筑面积:2822.10m²

建设单位 CLIENT: 陕西鹏达有限置业有限公司

项目名称 PROJECT NAME: 太谷百日用品公寓武度假酒店项目

子项名称 SUB-PROJECT: 2号楼酒店式公寓

设计阶段（说明） DESIGN.INFO.<DESIGN>

图纸名称 DRAWING NAME: 一层平面图

注册章 Stamp for Certified

工程设计资质专用章 Stamp for Engineering Design

版次 REV. | 修改时间 DATE | 摘 要 DESCRIPTION

NO. | DATE

可图章 STAMP FOR DRAWING

中海建工程设计院有限公司
Chaoyang Zhong Hai Jian Engineering Design Institute Co.Ltd
中国 北京 朝阳区建外国际商业区10号院
电话: 010-65800000 邮箱: 1230270700@qq.com
20th Floor, Block D, Beijing International City, Jianguo Road, Xi'an Hightech Zone, China
Tel:+86(29)88888888 E-mail:1230270700@qq.com

申请工程设计证书: 建筑工程 A161080000 证书有效期 2025年7月

工程工程设计证书:

建筑人员: A201-00007 市政道路: A201-00007

市政桥梁: A201-00007 市政给排水: A201-00007

电子: A201-11200 工业民用: A201-11200

电子工程设计证书: 2021-01-1001 证书有效期 2026年7月

注册人 | 郝原冀

注册印章号 | 6100595-004

注册证书号 | 966100038

设计人 DESIGNER	刘文英	刘文英
校对人 CHECKER	郭永康	郭永康
专业负责人 MAJOR LEADER	郝原冀	郝原冀
审核人 REVIEWER BY	郝原冀	郝原冀
审定人 APPROVER	高福兵	高福兵
项目负责人 PROJ. MANAGER	郝原冀	郝原冀

设计号 PROJ. NO. 32024-04-02 | 阶段 PHASE 施建图

绘图日期 DATE OF DRAW 2024-05-07 | 比例 SCALE 1:100

图名 TITLE 一层平面图

图号 DWG. NO. 03 | 版号 REVISION A

备注:
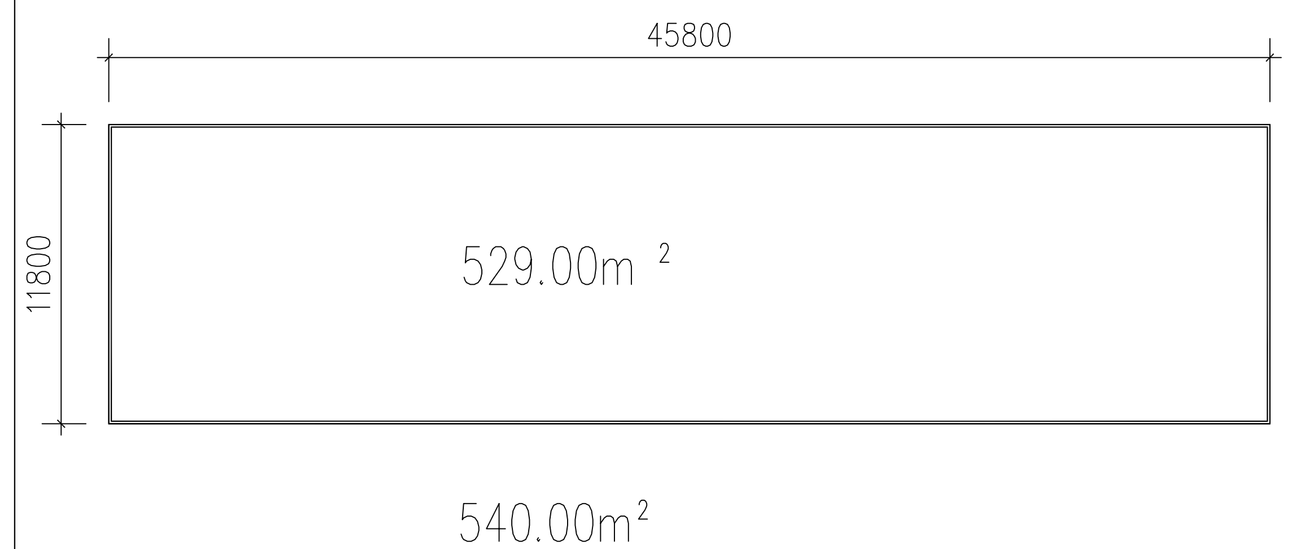
1. 本图纸尺寸为毫米(mm)单位。
2. 本图纸编号按照设计分类，结合分项图纸排序。
3. 本图纸内容不可擅自修改，如有问题请及时反馈。
4. 本图纸内容仅用于施工图设计阶段，其他阶段不适用。
5. 图纸不可拆分使用，严格保密。