



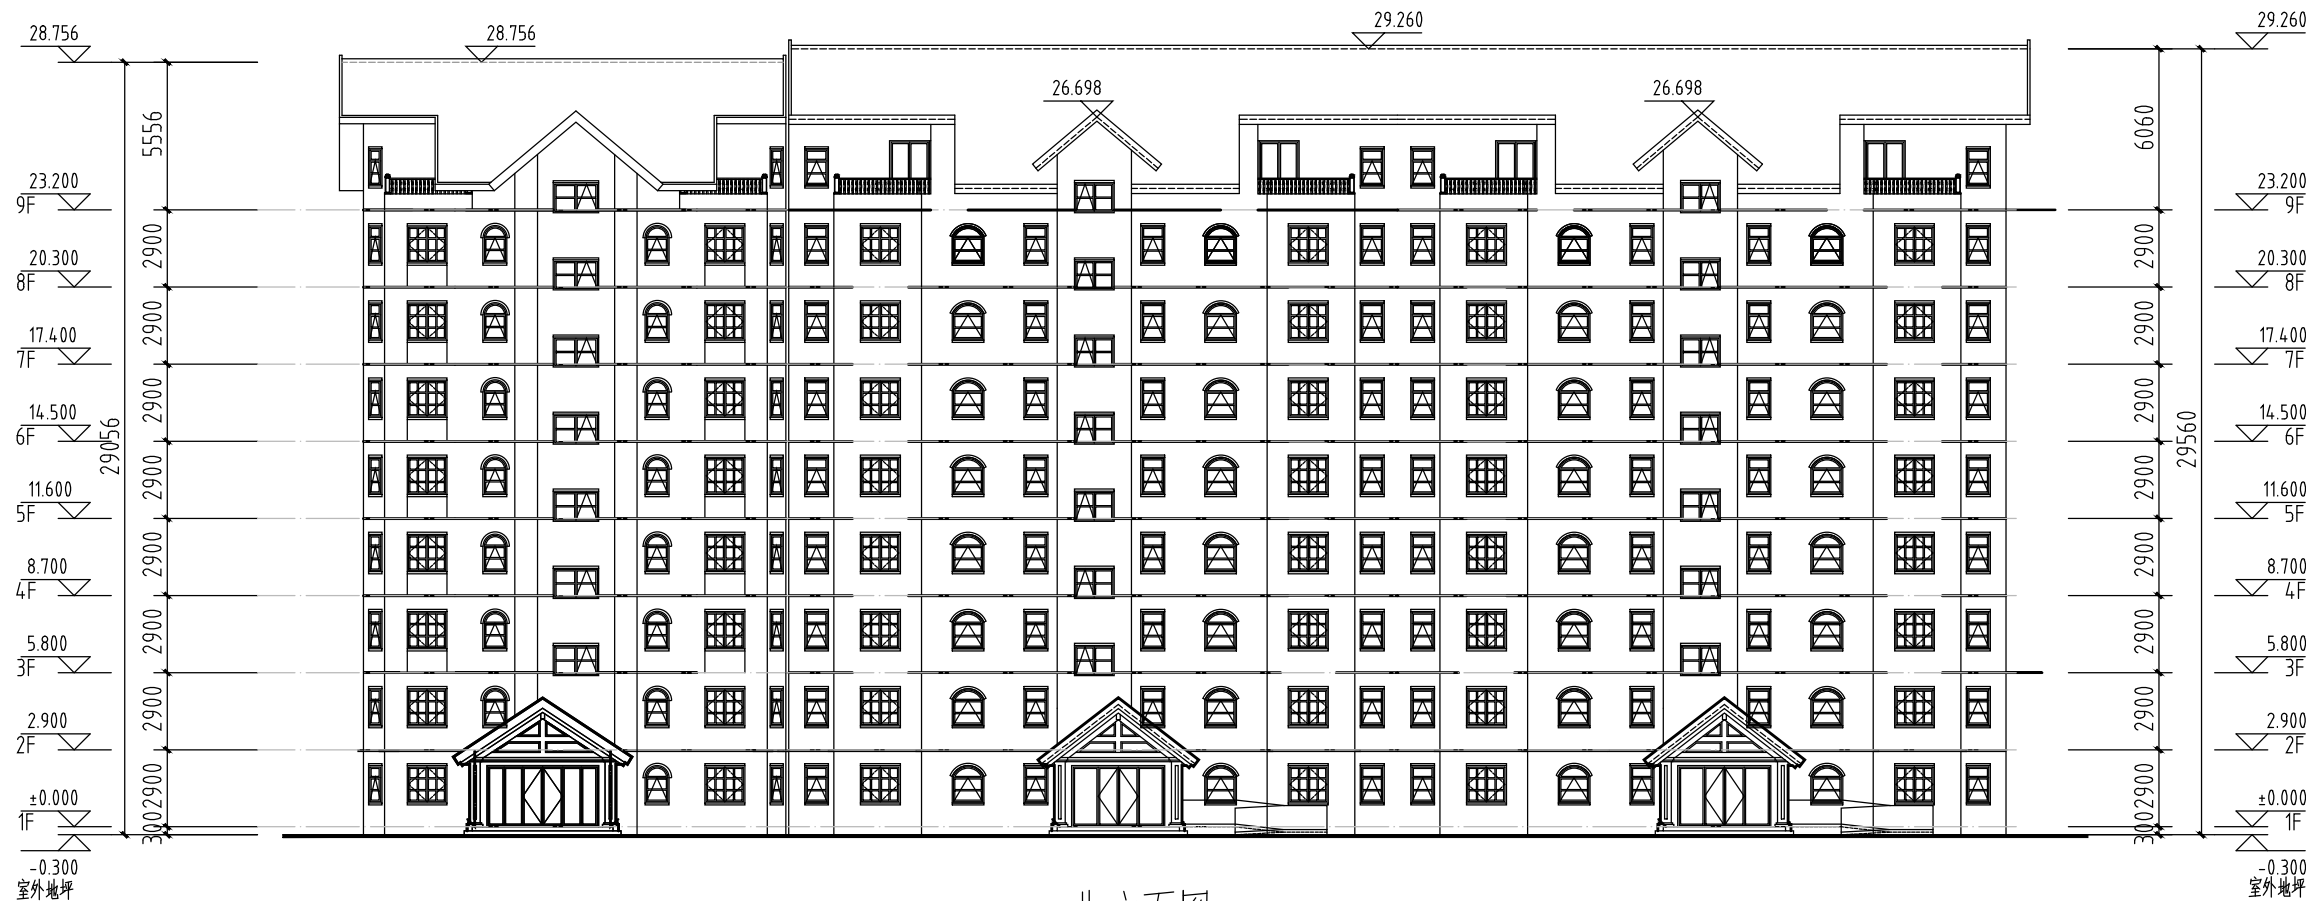

北立面图 1:200

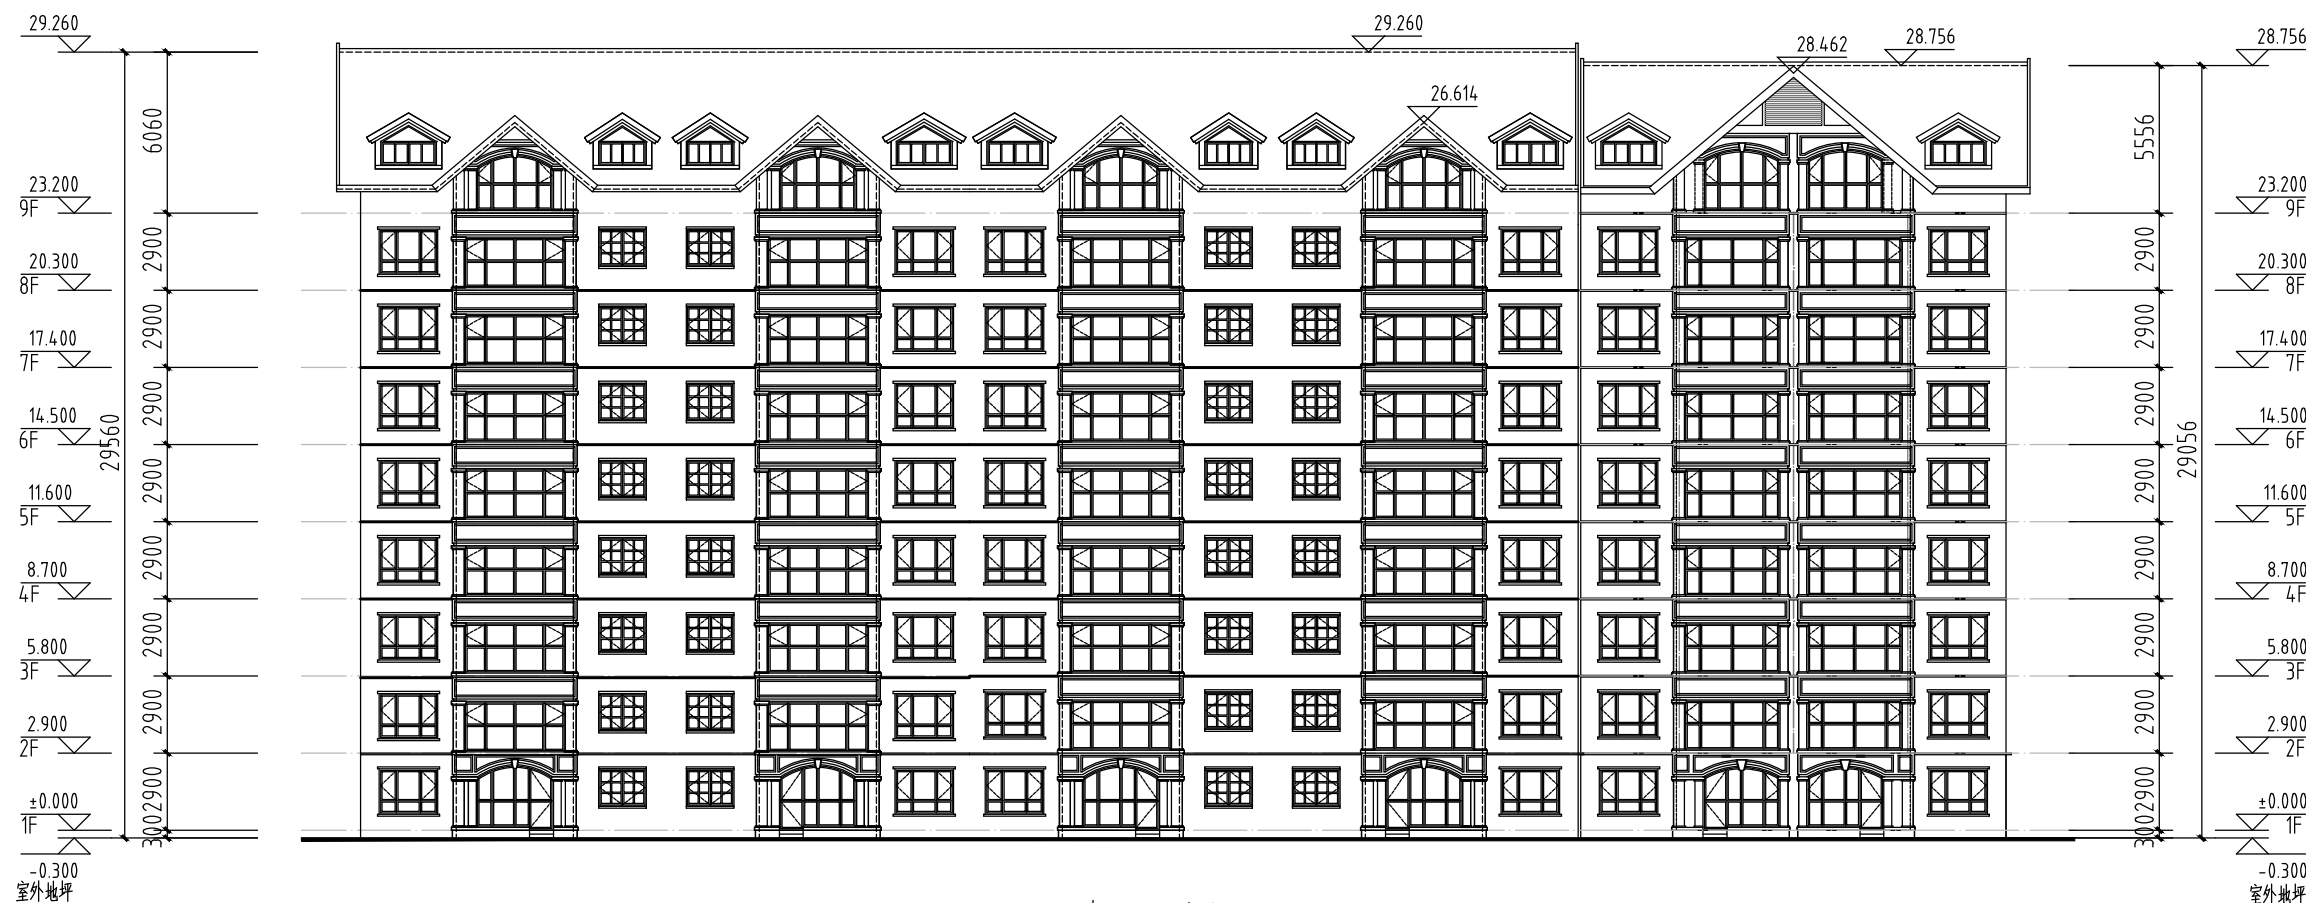


南立面图 1:200



陕西恒瑞建筑设计工程有限公司

资质证书编号: A161007252 (甲级)

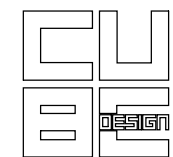

西安立方库博建筑设计咨询有限公司  
Xian Cube Architecture Design Office LTD

建设单位: 陕西桥之虹置业有限公司

项目名称: 颐星太白康养乐活社区

子项名称: 9#康养公寓

加盖图章处  
STAMP AREA

|                     |          |         |
|---------------------|----------|---------|
| APPROVED BY: 审定     | 张桂铭      | 张桂铭     |
| EXAMINED BY: 审核     | 齐刚       | 齐刚      |
| PROJECT CHIEF: 项目负责 | 曾宪刚 张彦君  | 曾宪刚 张彦君 |
| ARCH. CHIEF: 专业负责   | 王秋娟      | 王秋娟     |
| CHECKED BY: 校对      | 王秋娟      | 王秋娟     |
| DESIGNED BY: 设计     | 谢英       | 谢英      |
| DRAWN BY: 制图        | 谢英       | 谢英      |
| DRAWING DATE: 出图日期  | 2024. 02 |         |
| DRAWING NO: 出图版次    | 2        |         |

SHEET TITLE: 图纸名称  
南立面图、北立面图

|                  |         |
|------------------|---------|
| PROJECT NO: 项目编号 | HR20021 |
| DISCIPLINE: 专业   | 建筑      |
| PROJECT NO: 项目阶段 | 方案      |
| SHEET NO: 图纸编号   | 03      |