

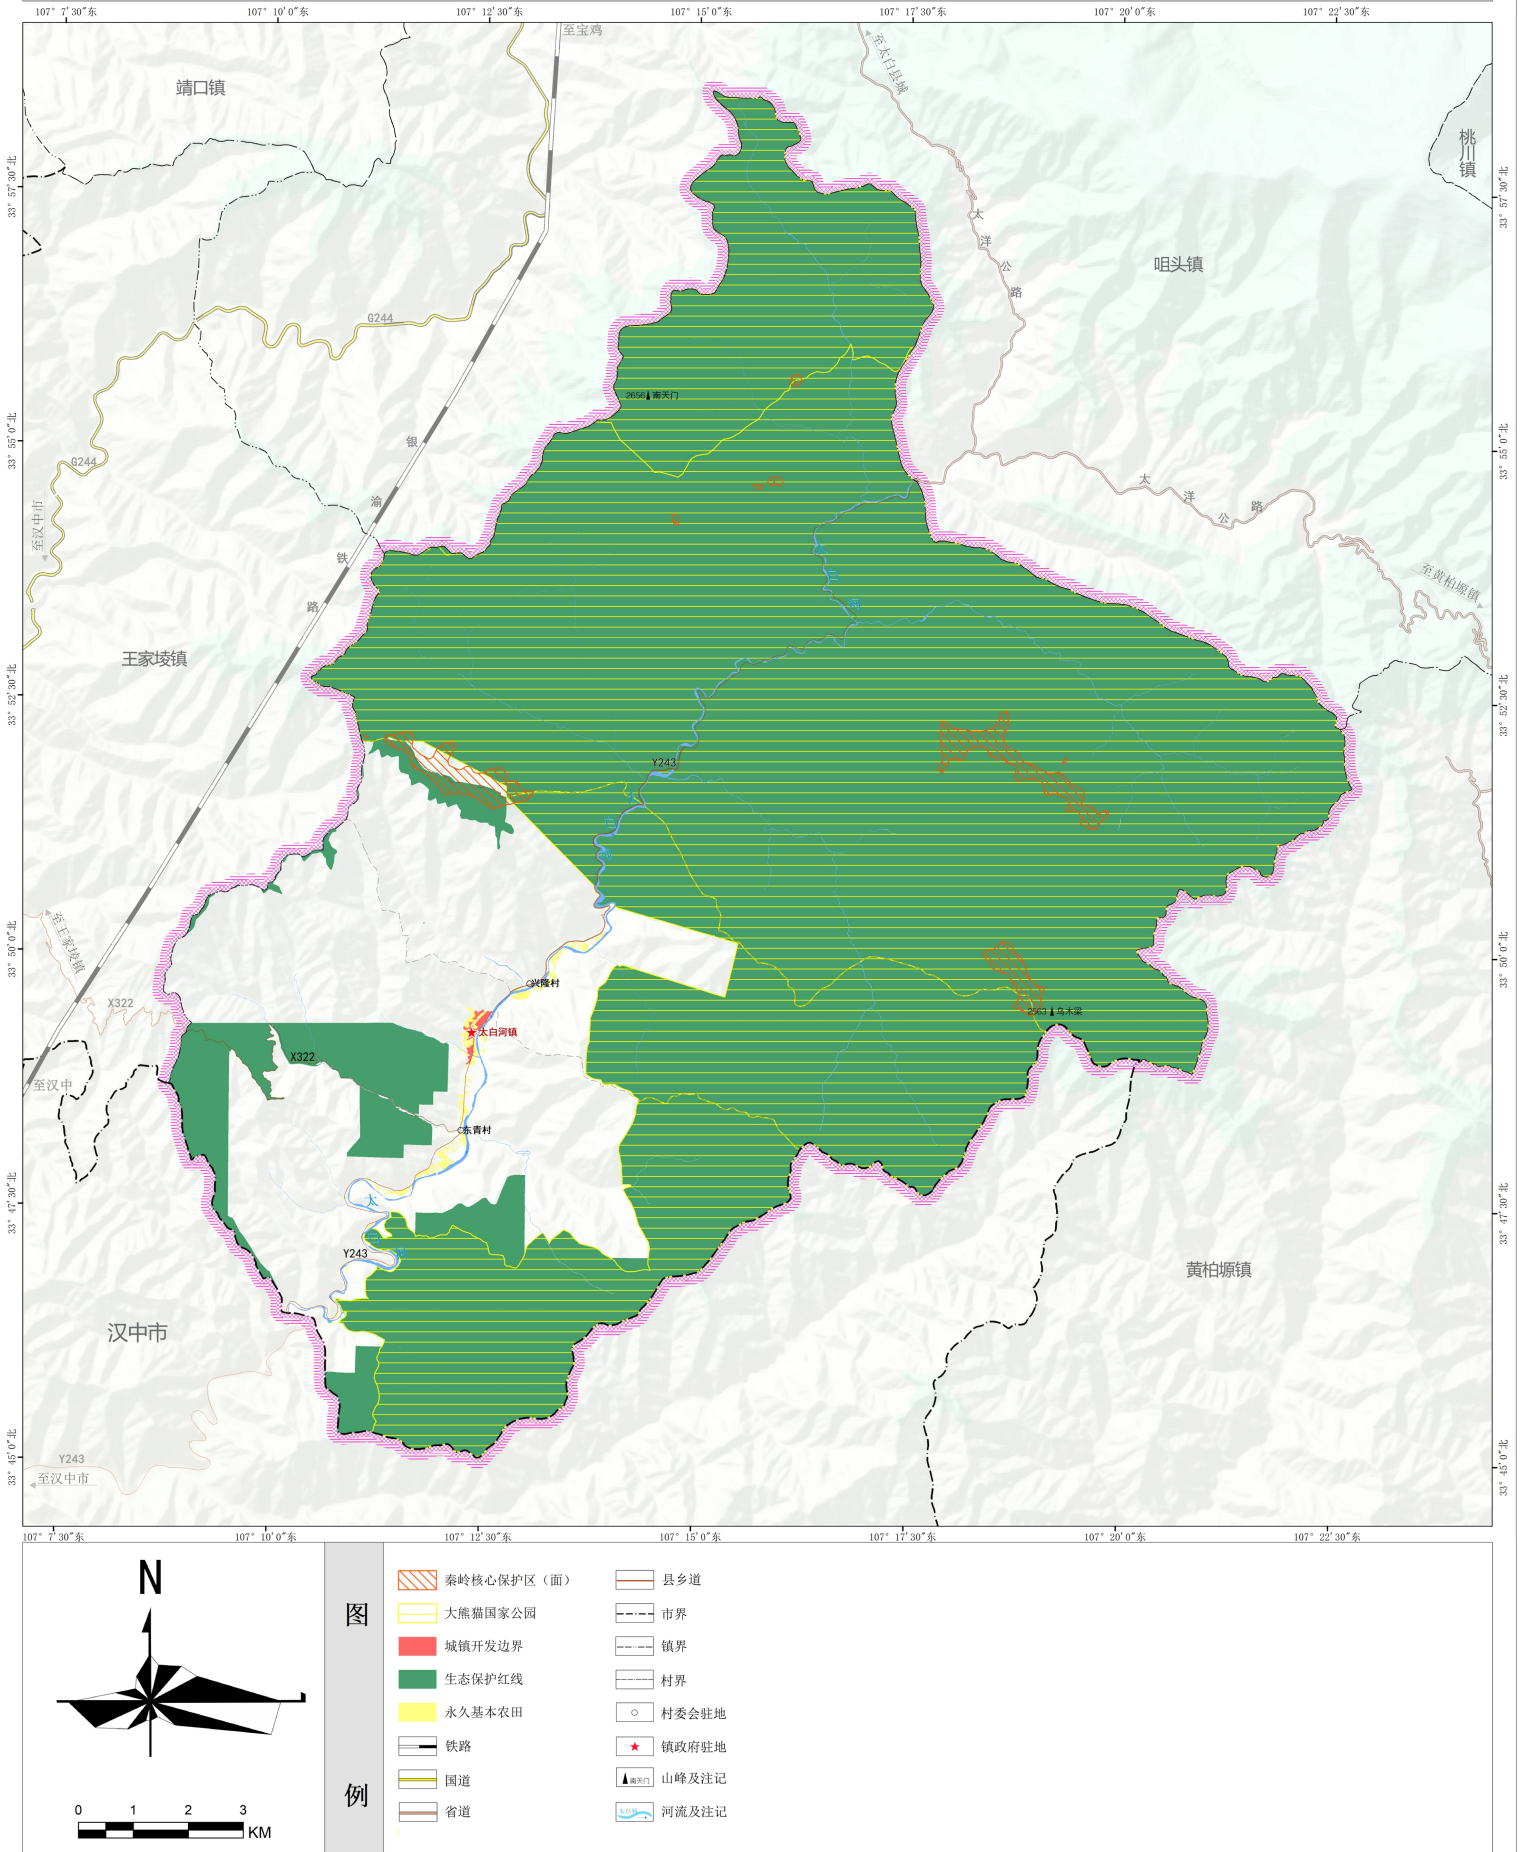


全域国土空间控制线规划图

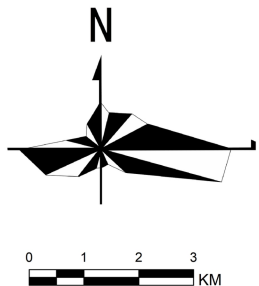



全域村庄布点规划图

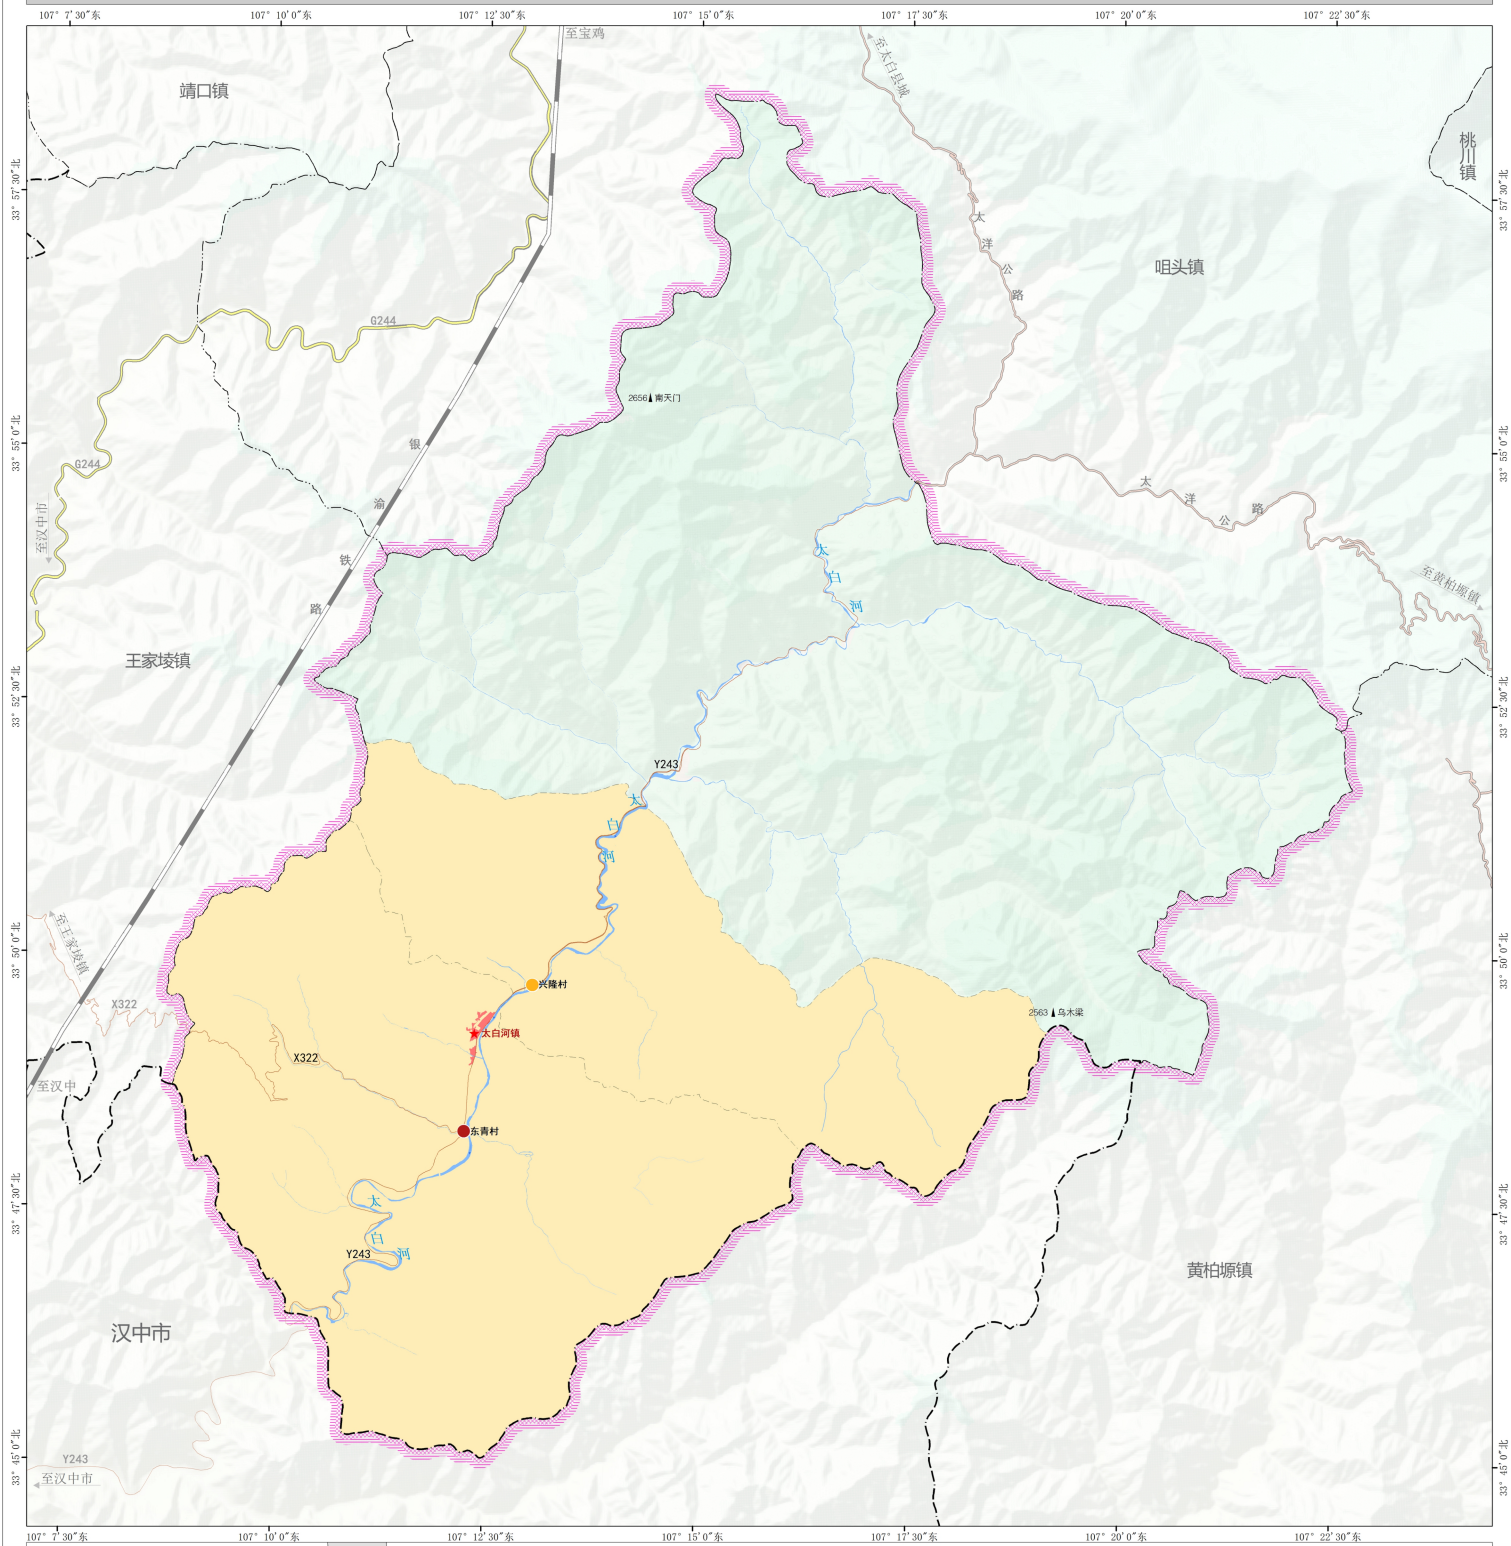

图例



- | | |
|------------|-------|
| 城郊融合类 | 市界 |
| 集聚提升类 | 镇界 |
| 中心村 | 村界 |
| 镇区(城镇开发边界) | 村委会驻地 |
| 铁路 | 镇政府驻地 |
| 国道 | 山峰及注记 |
| 省道 | 河流及注记 |
| 县乡道 | |

全域综合交通规划图

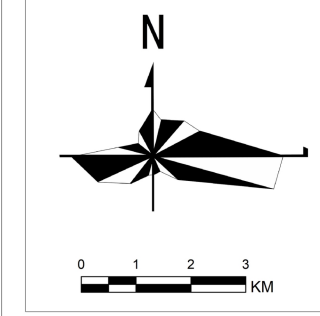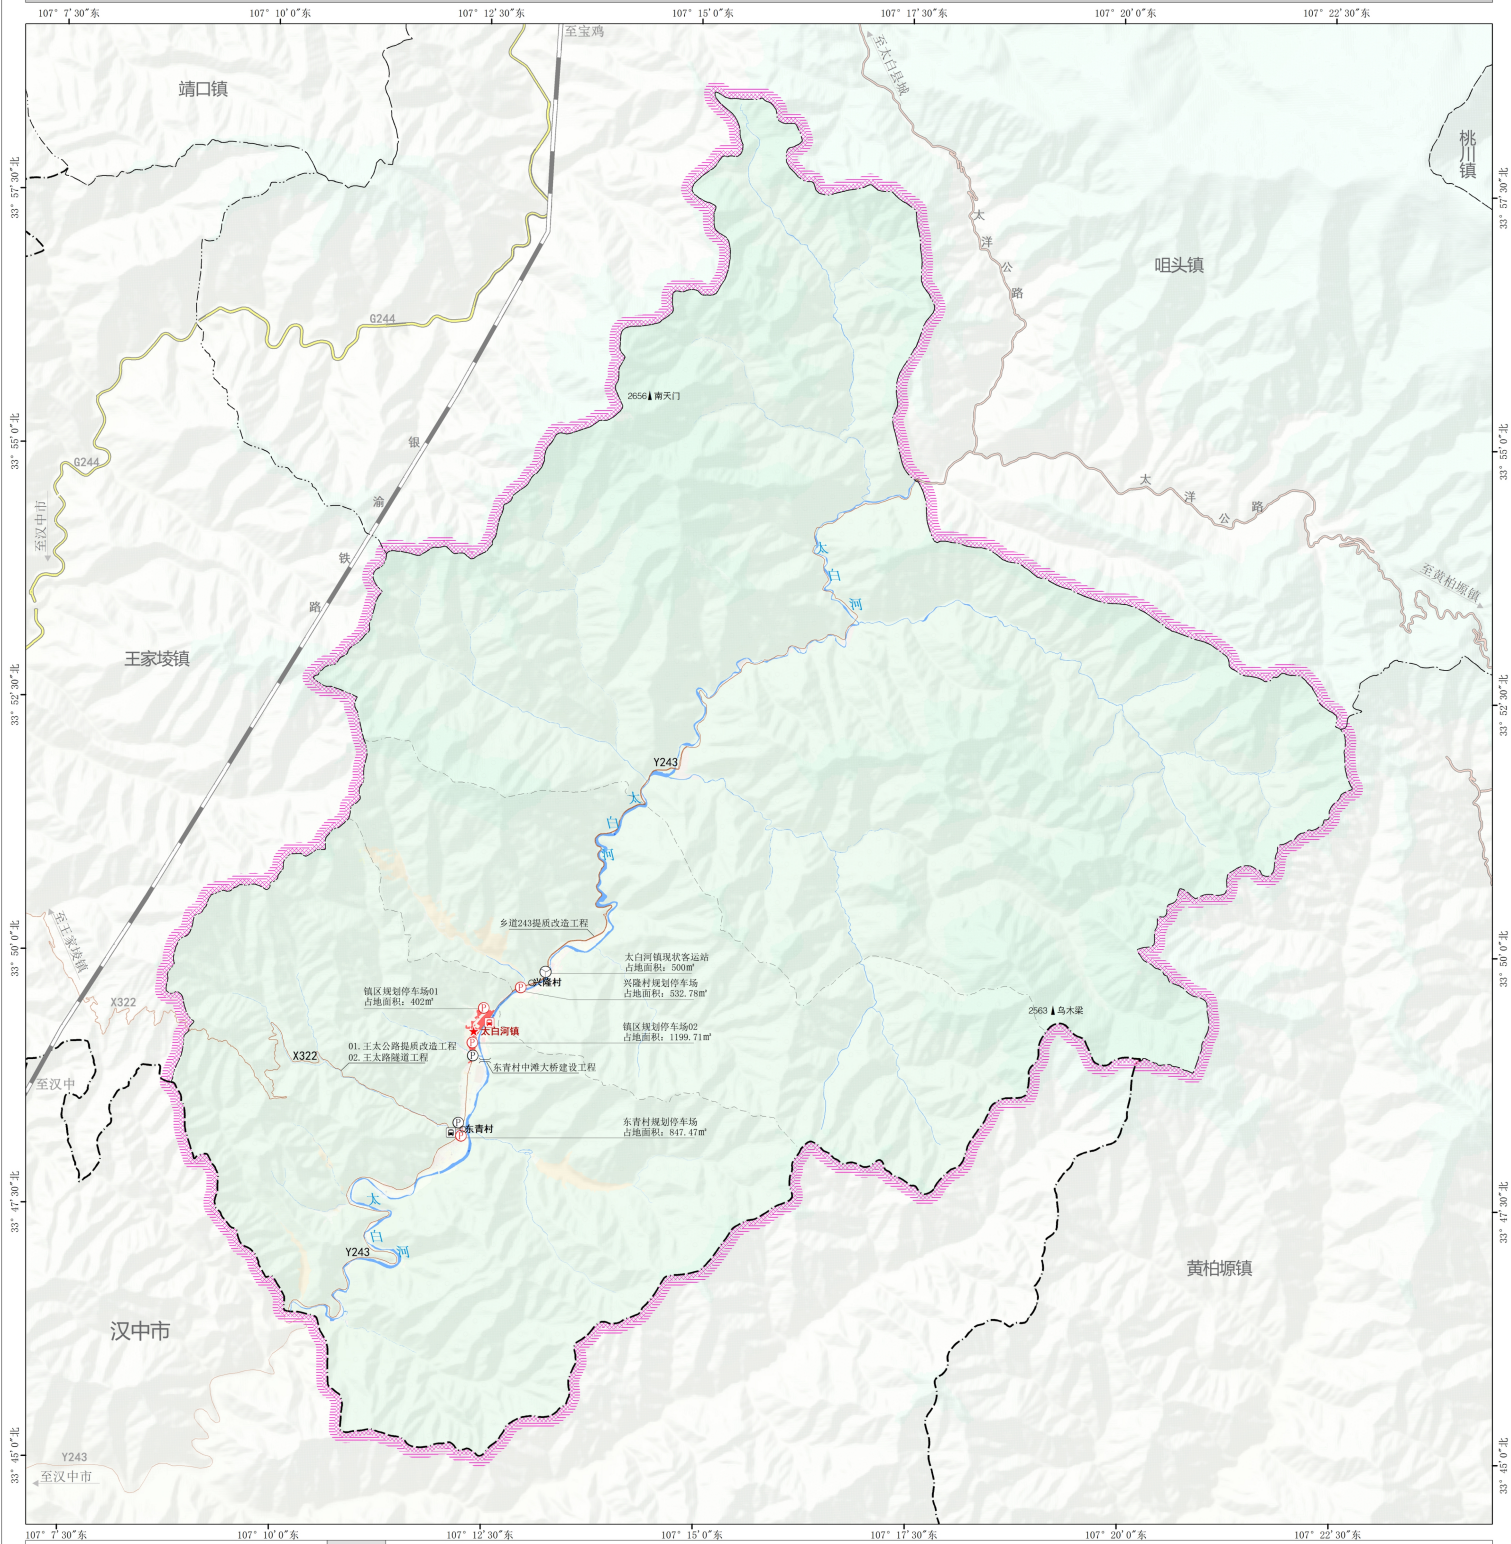



	停车场		国道		河流及注记
	规划停车场		省道		
	客运站		县乡道		
	招呼站		市界		
	规划招呼站		镇界		
	桥梁		村界		
	社会停车场用地		村委会驻地		
	镇区（城镇开发边界）		镇政府驻地		
	铁路		山峰及注记		

镇区国土空间用地规划图

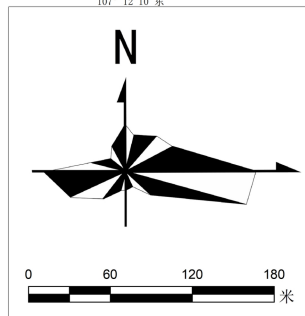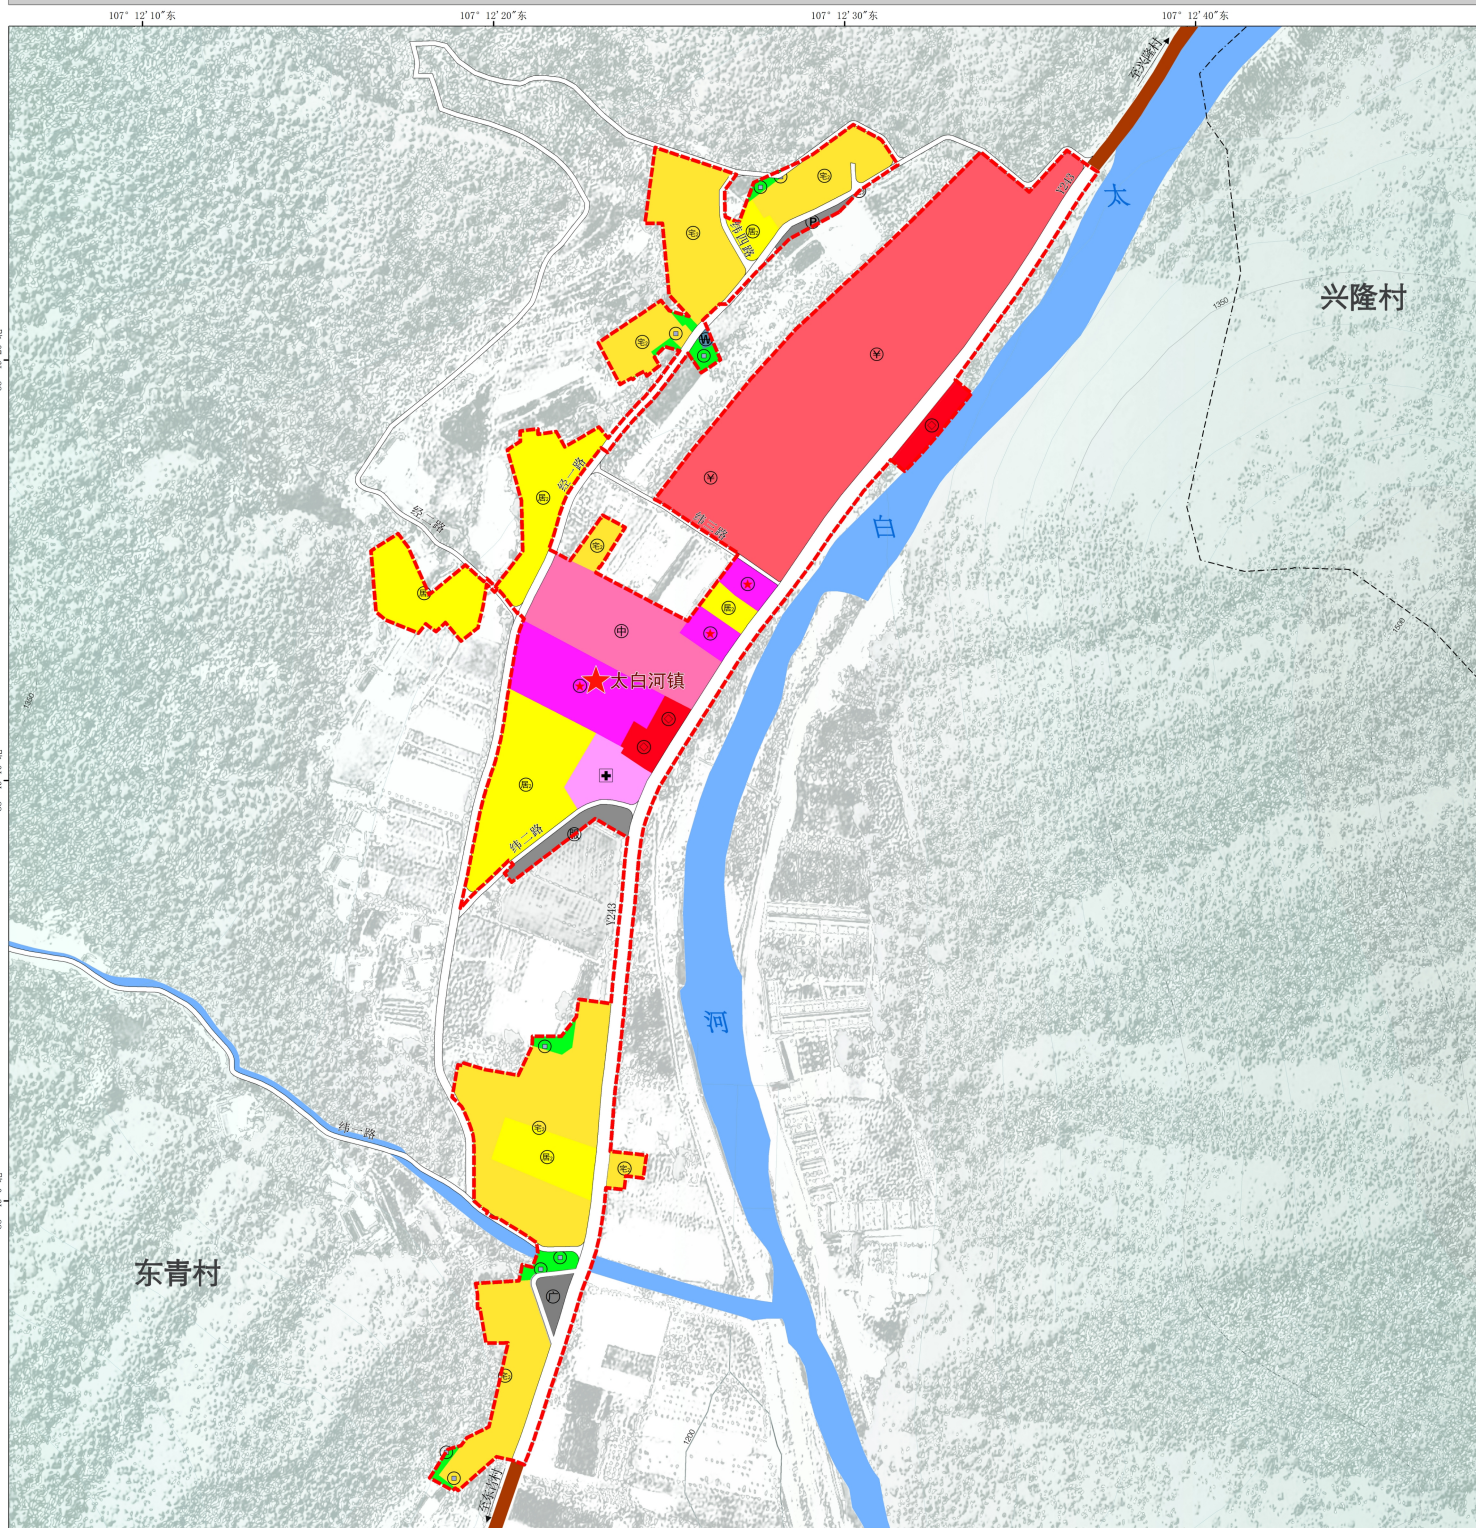

图例	
	二类城镇住宅用地
	二类农村宅基地
	机关团体用地
	中小学用地
	基层医疗卫生设施用地
	商业用地
	商务金融用地
	公路用地
	城镇村道路用地
	社会停车场用地
	环卫用地
	公园绿地
	广场用地
	城镇开发边界
	村界
	县乡道
	镇政府驻地

镇区控制线规划图

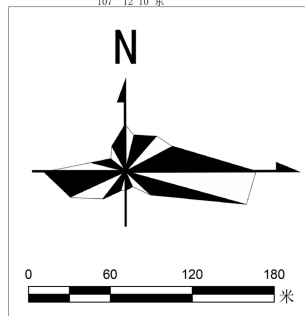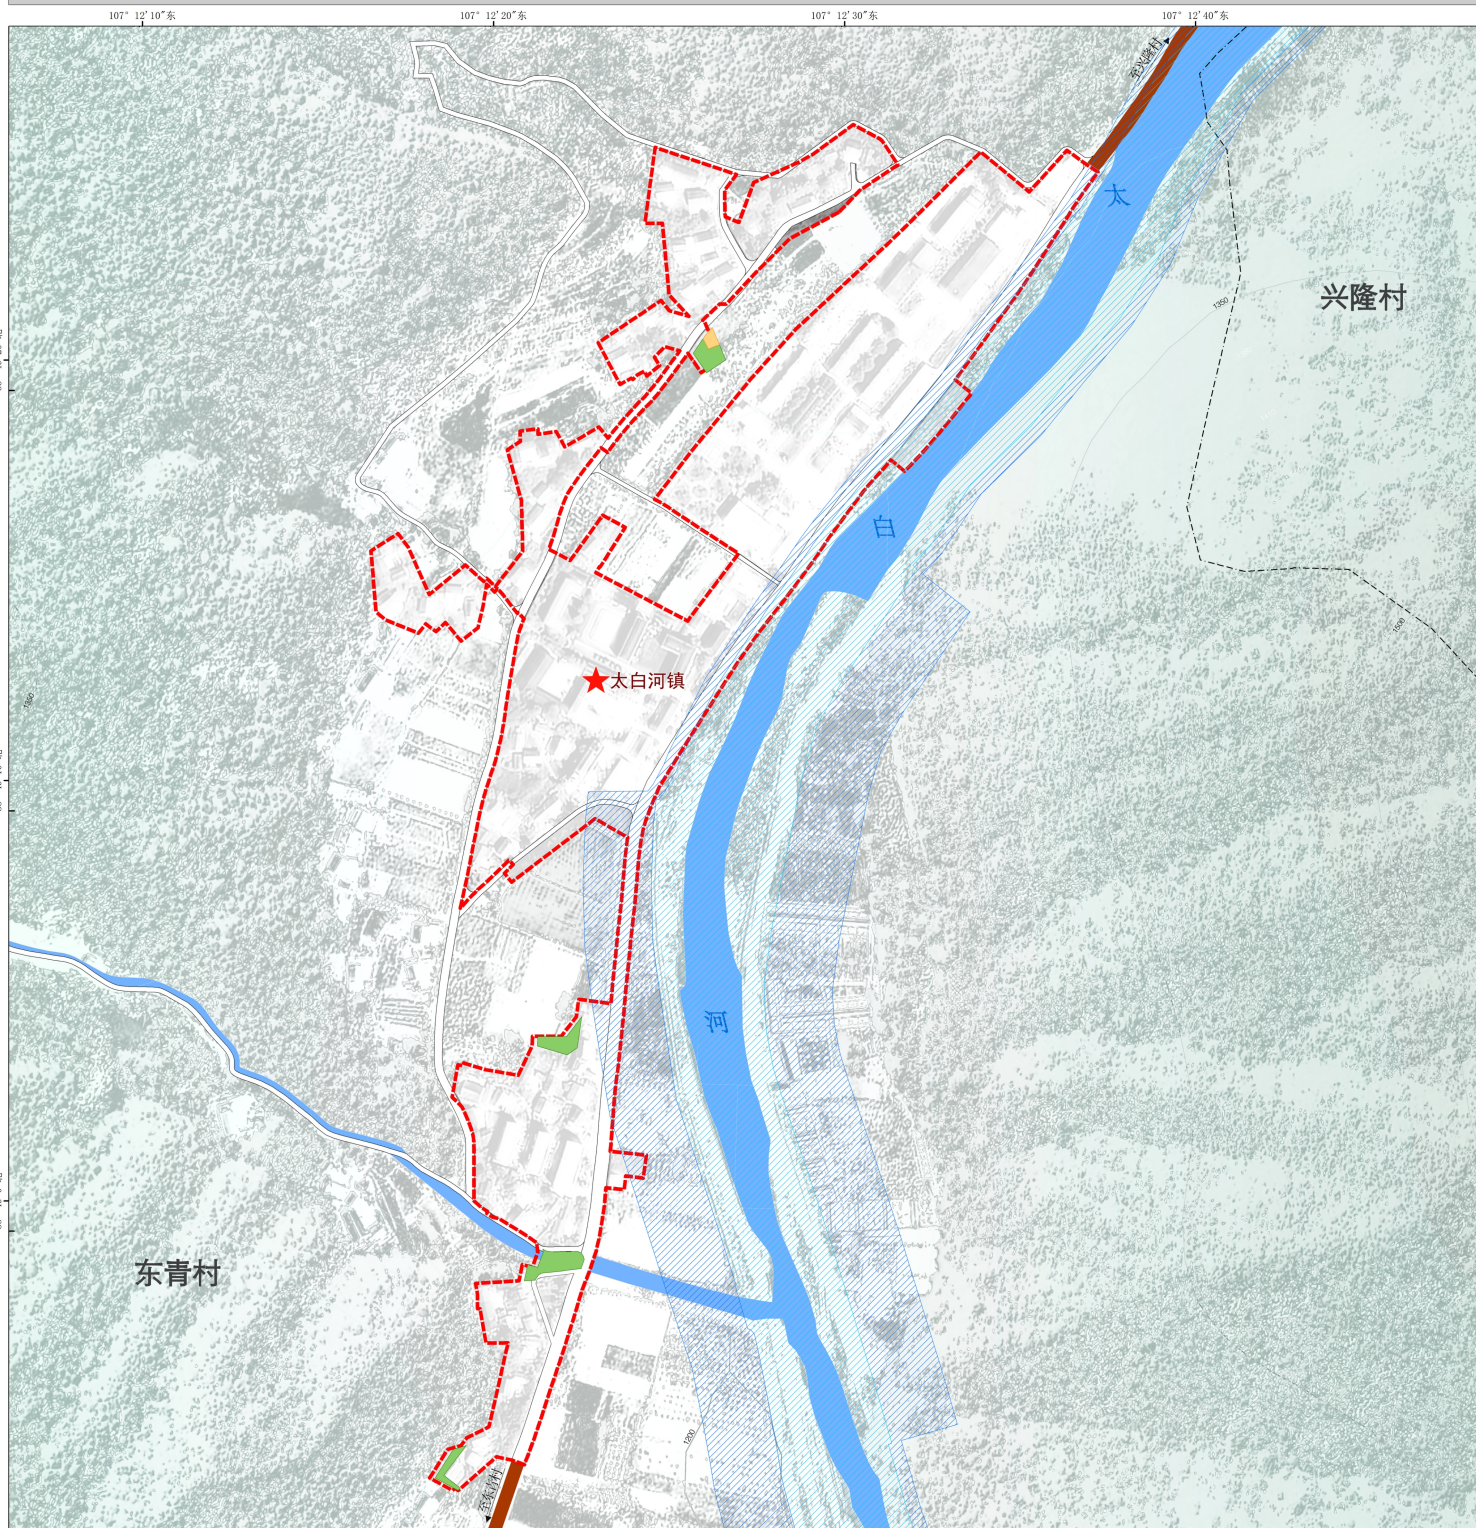

- 图例
- 城市黄线
 - 城市绿线
 - 河湖保护范围
 - 河湖管理范围
 - 城镇开发边界
 - 城镇村道路用地
 - 村界
 - 县乡道
 - 镇政府驻地