
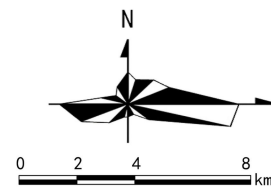


全域国土空间控制线规划图


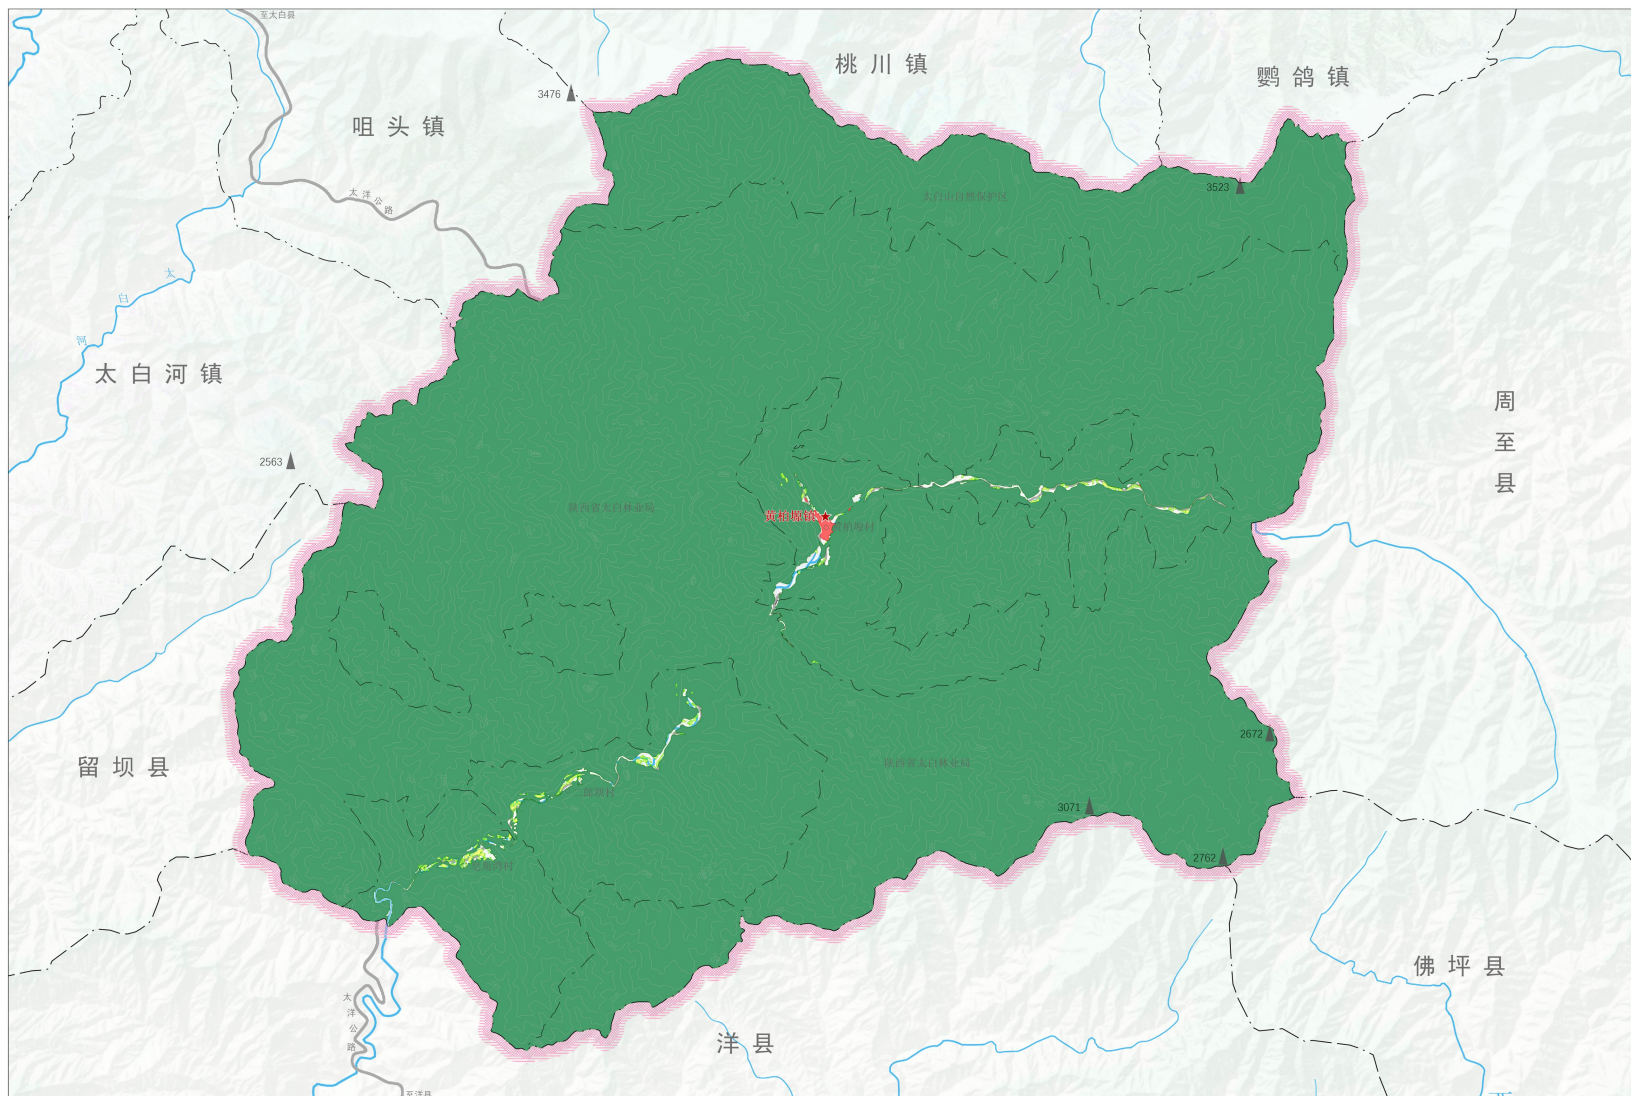


图例

- 生态保护红线
- 永久基本农田
- 城镇开发边界
- 规划范围
- 县界
- 镇界
- 村界
- 镇政府驻地
- 村委会
- 山峰及注记
- 水系及注记

全域村庄布点规划图



05

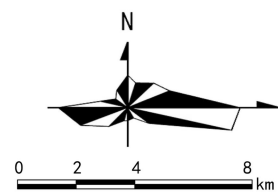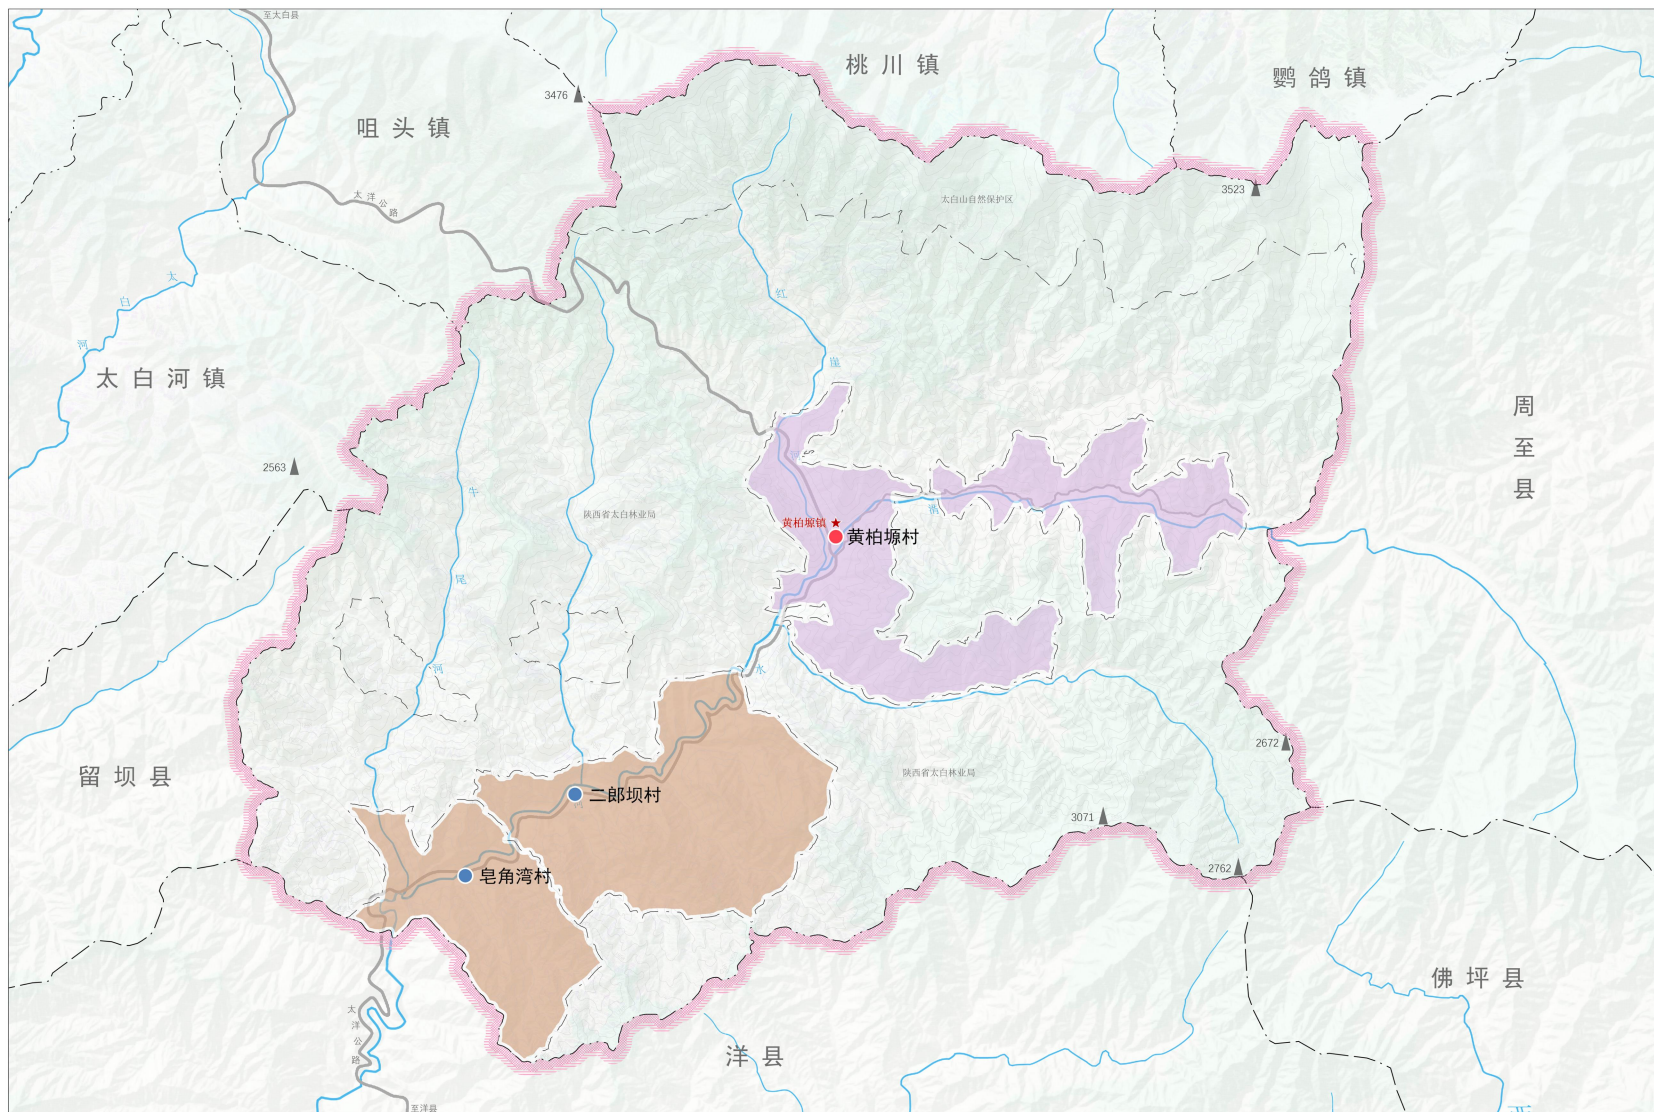

图例

- 城郊融合类村庄
- 特色保护类村庄
- 中心村
- 一般村
- 规划范围
- 县界
- 镇界
- 村界
- 镇政府驻地
- 村委会
- 山峰及注记
- 水系及注记



全域综合交通规划图

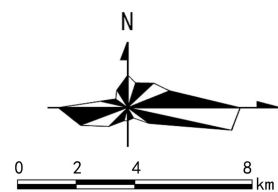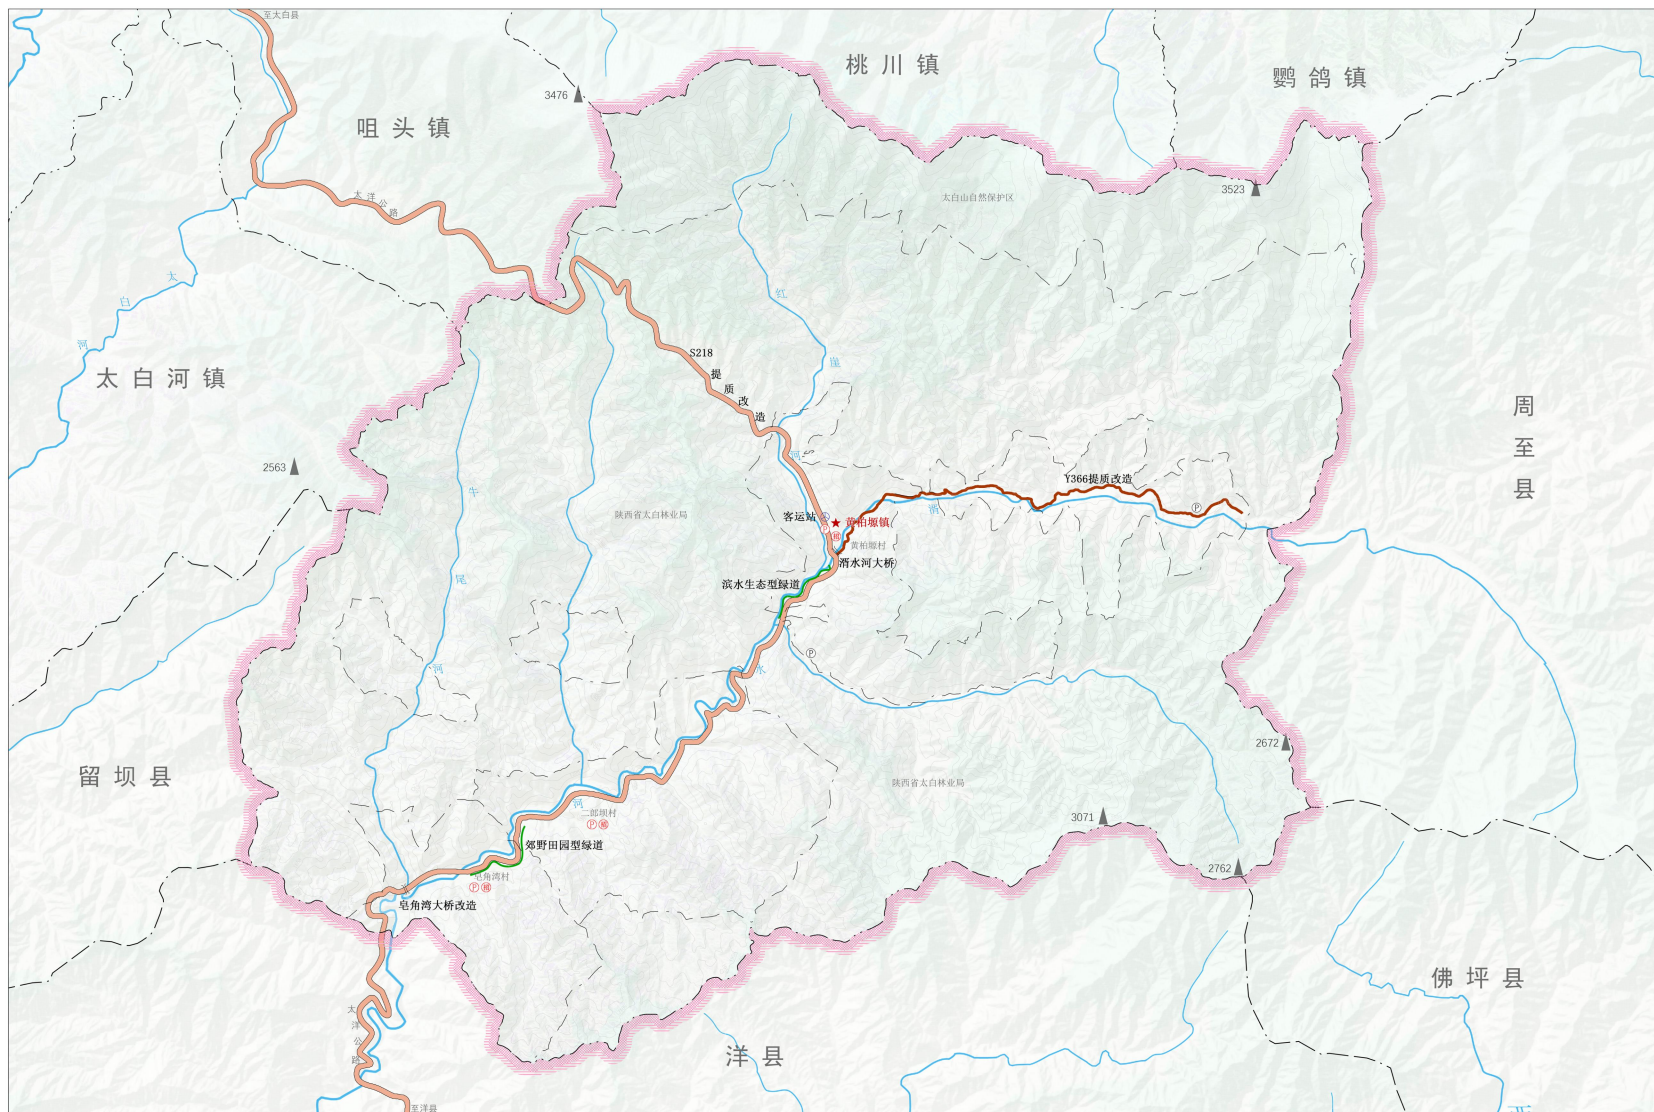

图例

- 省道
- 乡道
- 绿道
- 规划客运站
- 桥梁
- 停车场
- 规划停车场
- 规划公交招呼站
- 规划范围
- 县界
- 镇界
- 村界
- 镇政府驻地
- 村委会
- 山峰及注记
- 水系及注记



镇区国土空间用地规划图

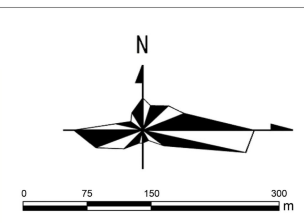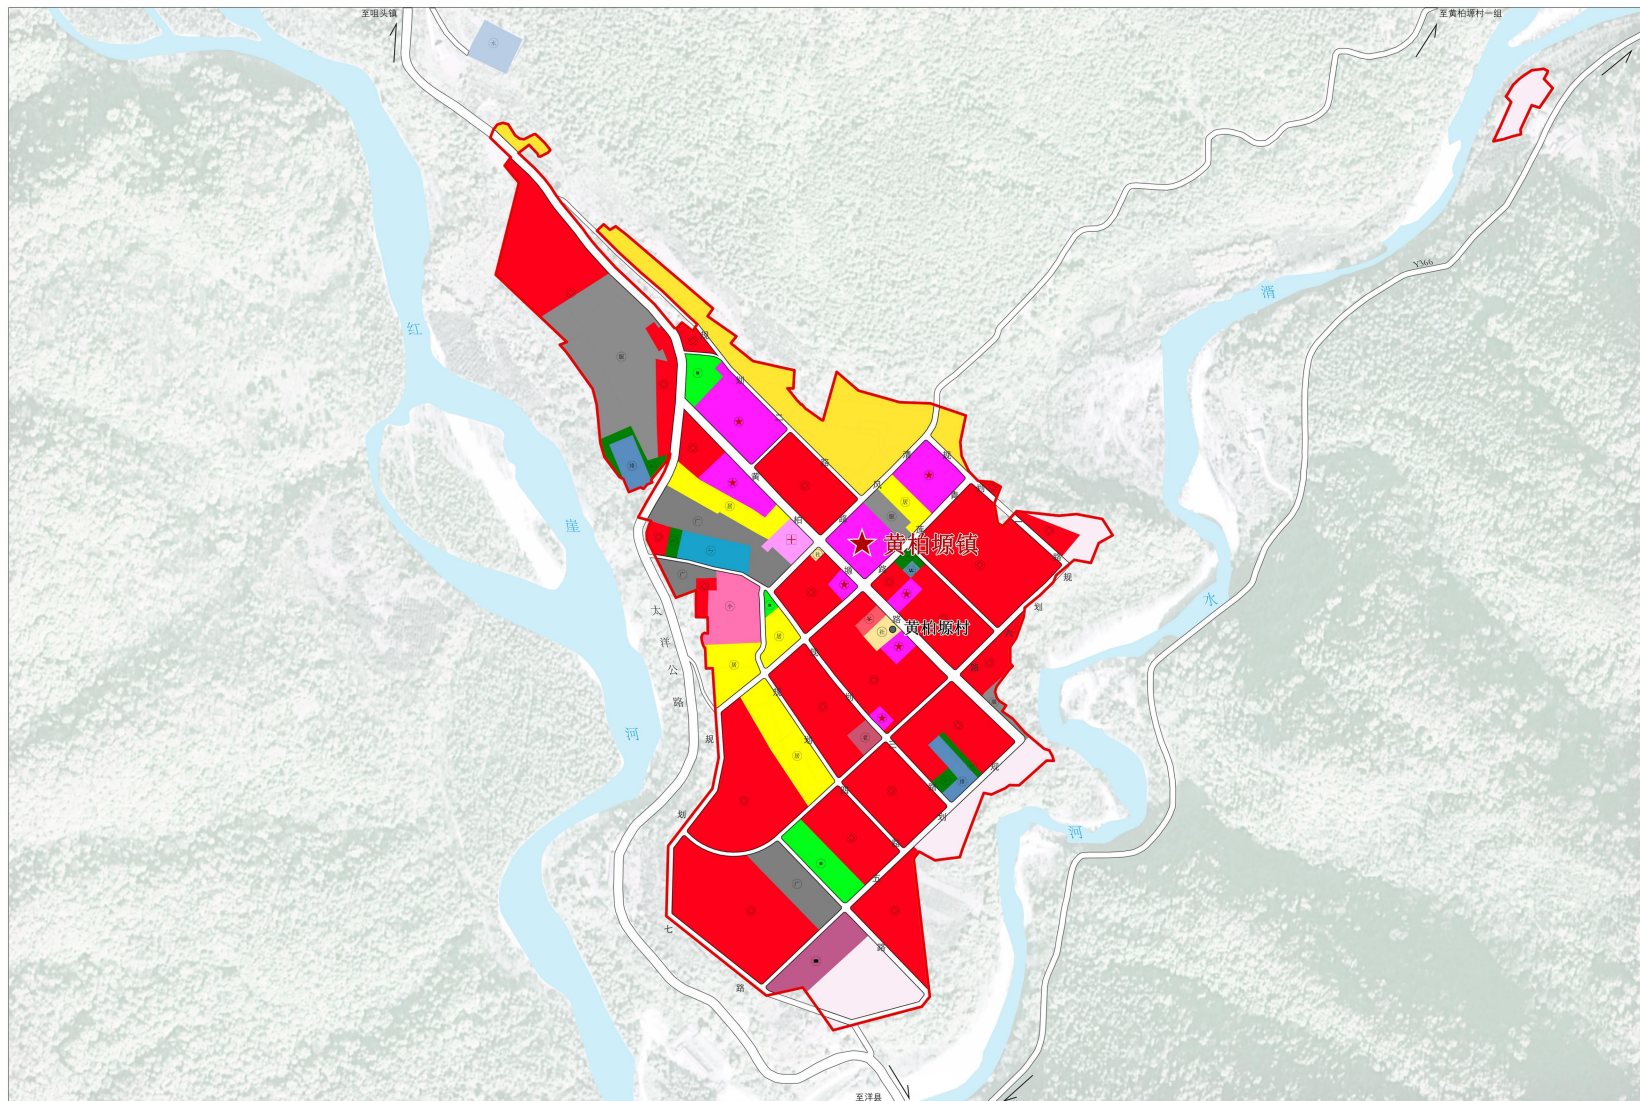

图例

- ⑥ 城镇住宅用地
- ⑦ 农村宅基地
- ⑧ 农村社区服务设施用地
- ★ 机关团体用地
- 图书与展览用地
- △ 中小学用地
- ⊕ 基层医疗卫生设施用地
- ⊖ 老年人社会福利用地
- 商业用地
- 商务金融用地
- 交通场站用地
- 供水用地
- 排水用地
- 供电用地
- 公园绿地
- 防护绿地
- 广场用地
- 留白用地
- 城镇开发边界
- 1500 等高线及注记
- 水系及注记

镇区控制线规划图

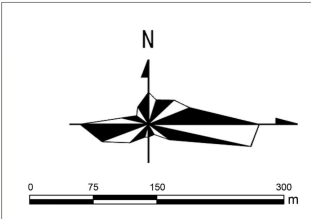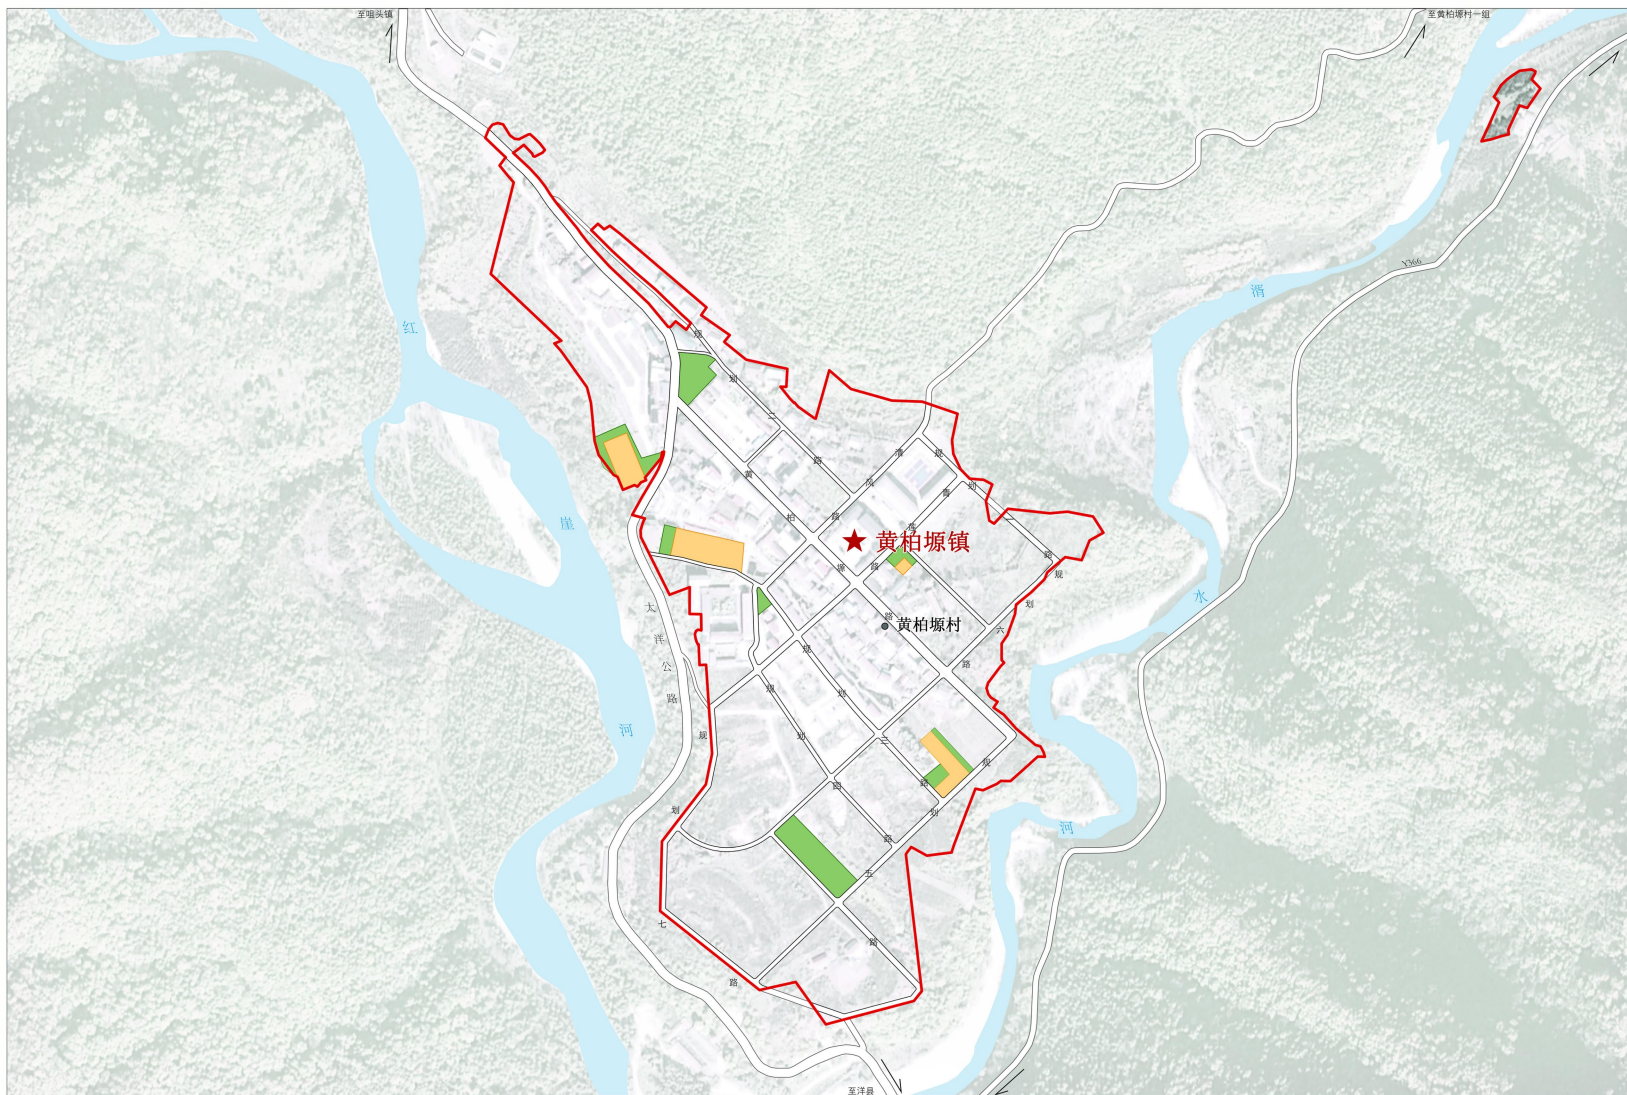

图例

- 城市黄线
- 城市绿线
- 城镇开发边界
- 等高线及注记
- 水系及注记