


鸟瞰图一

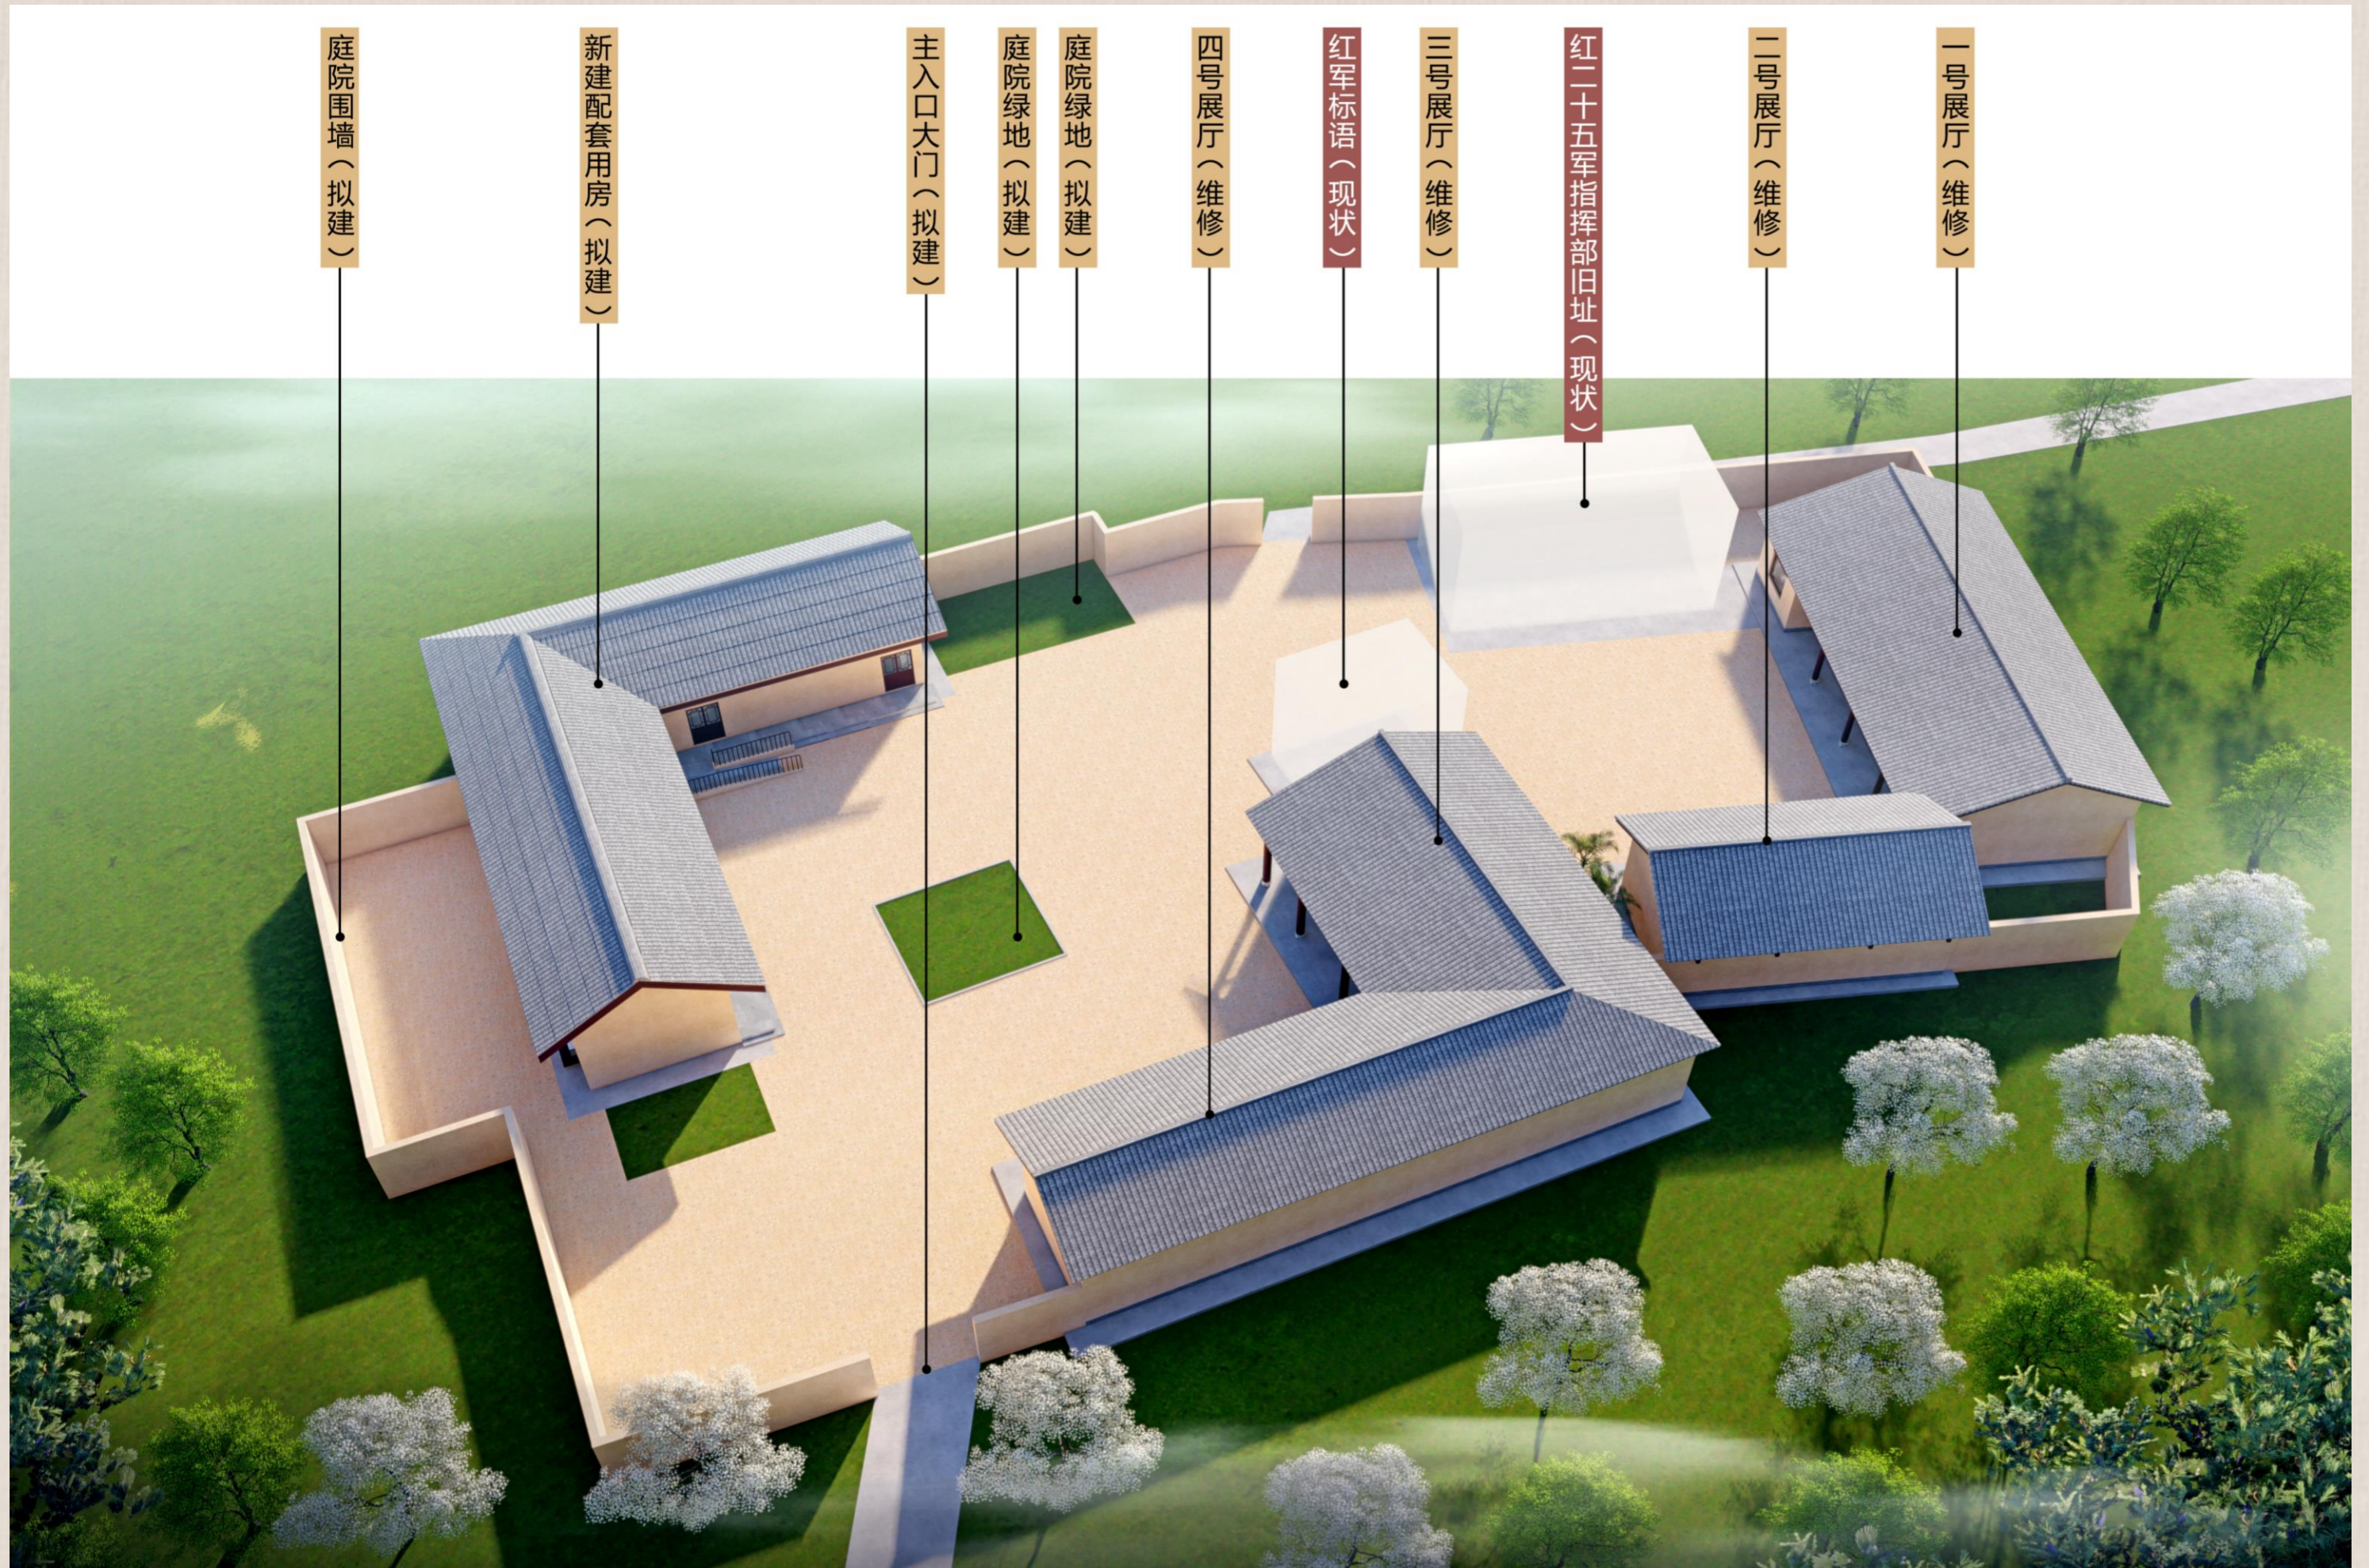

鸟瞰图二

一号展厅（维修）

红二十五军指挥部旧址（现状）

二号展厅（维修）

出口大门（拟建）

红军标语（现状）

三号展厅（维修）

庭院绿地（拟建）


四号展厅（维修）

庭院绿地（拟建）


主入口大门（拟建）

新建配套用房（拟建）

庭院围墙（拟建）

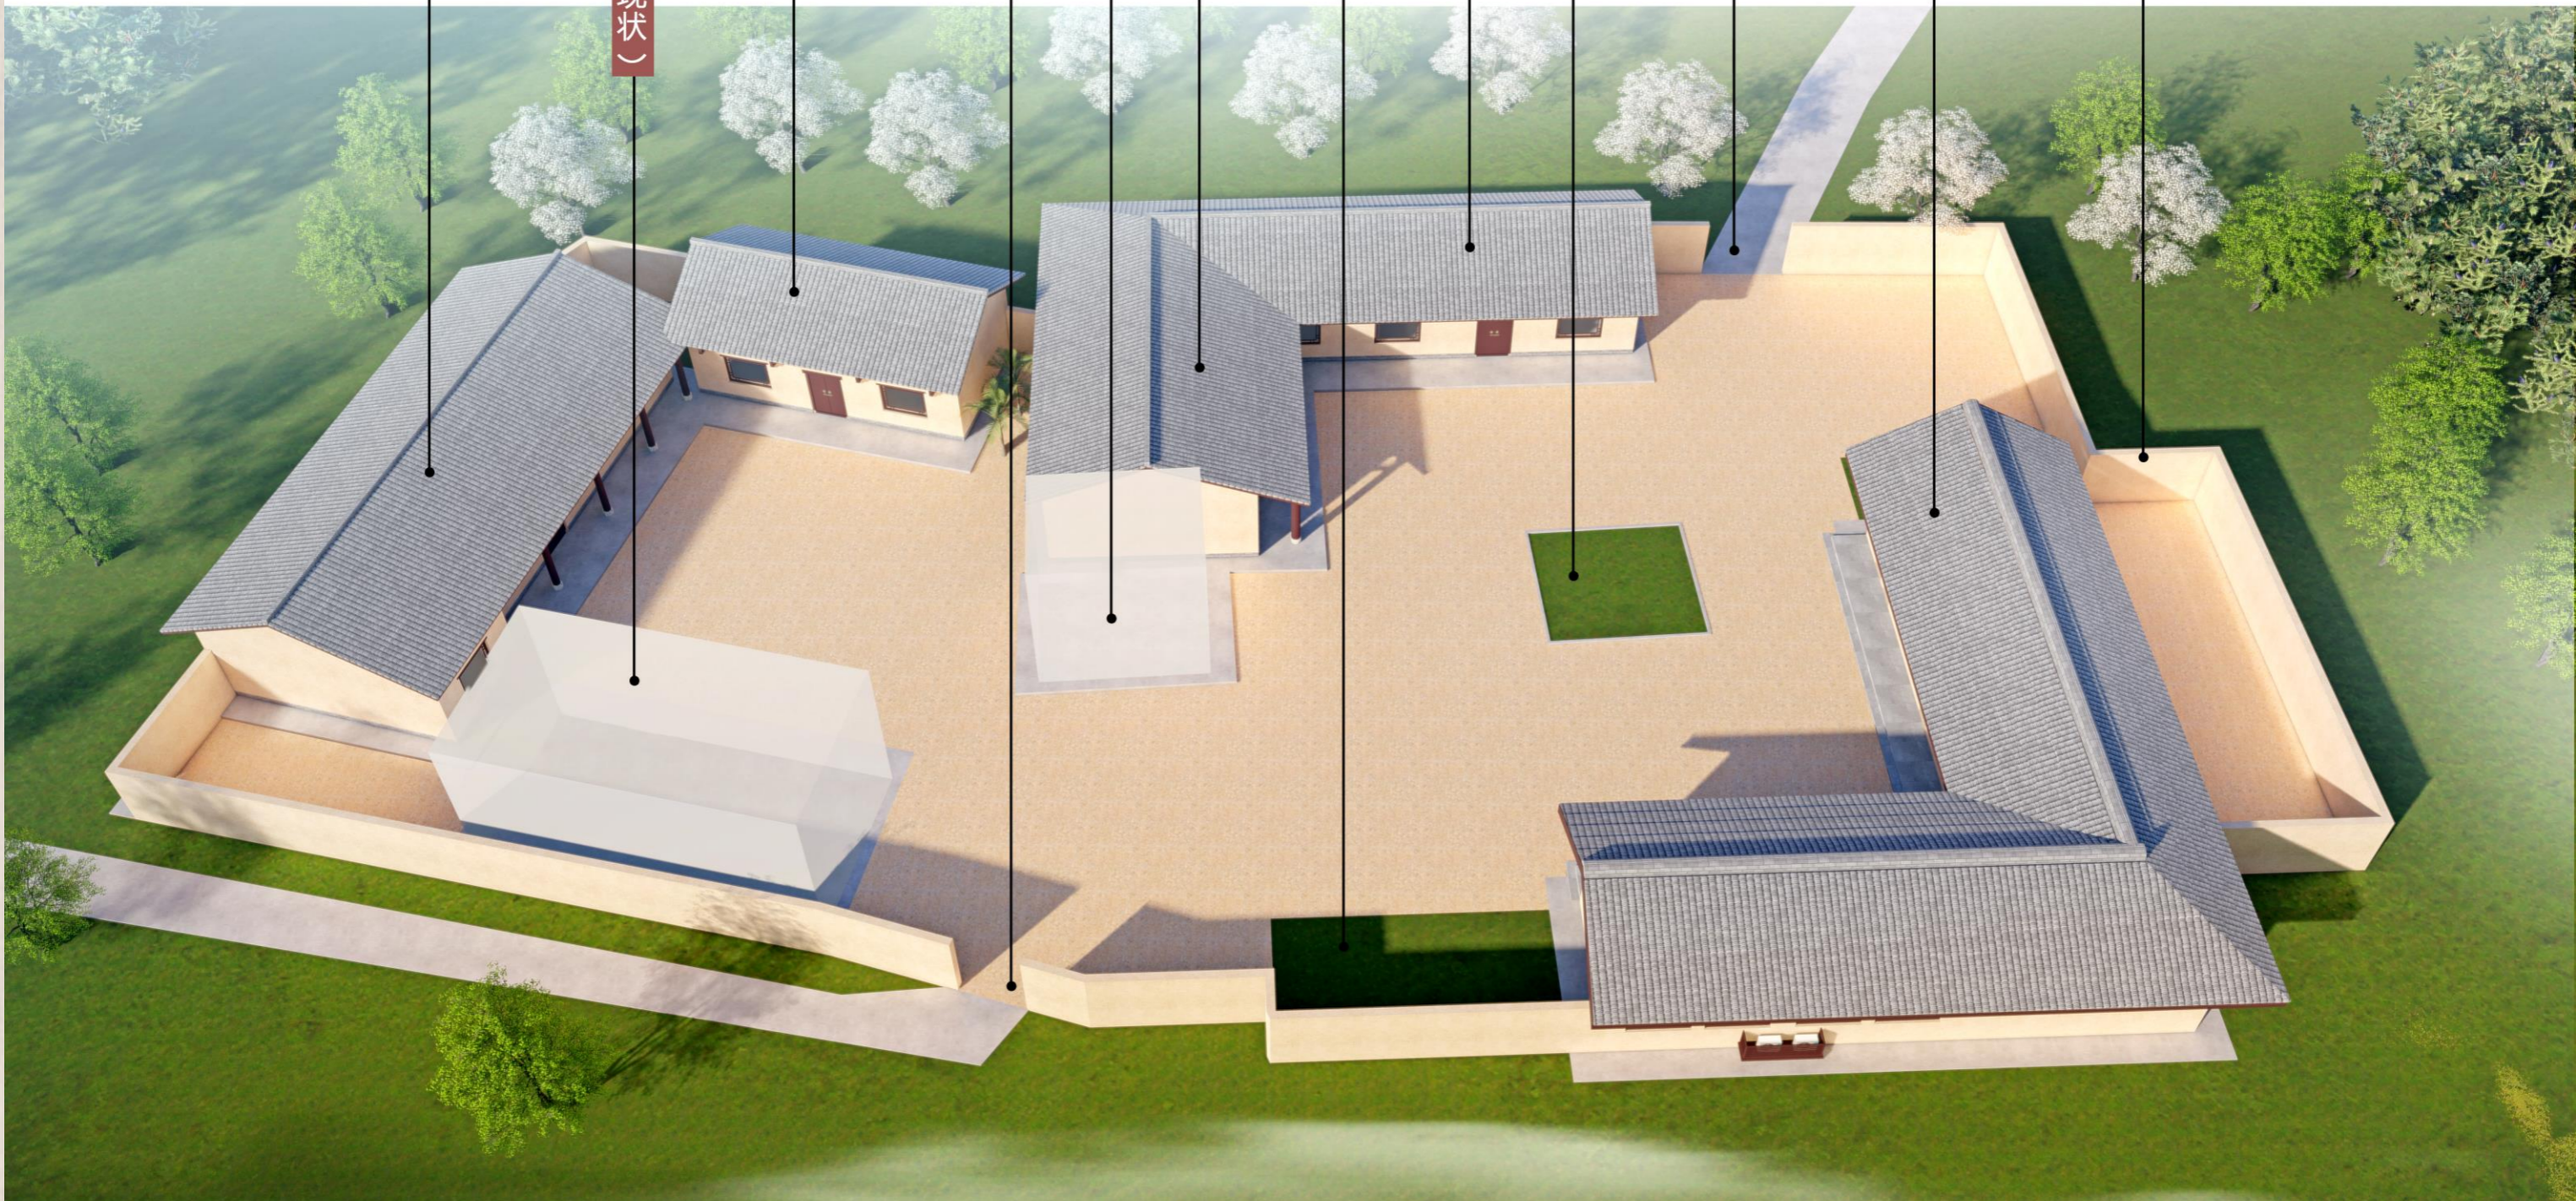

新建配套用房效果图

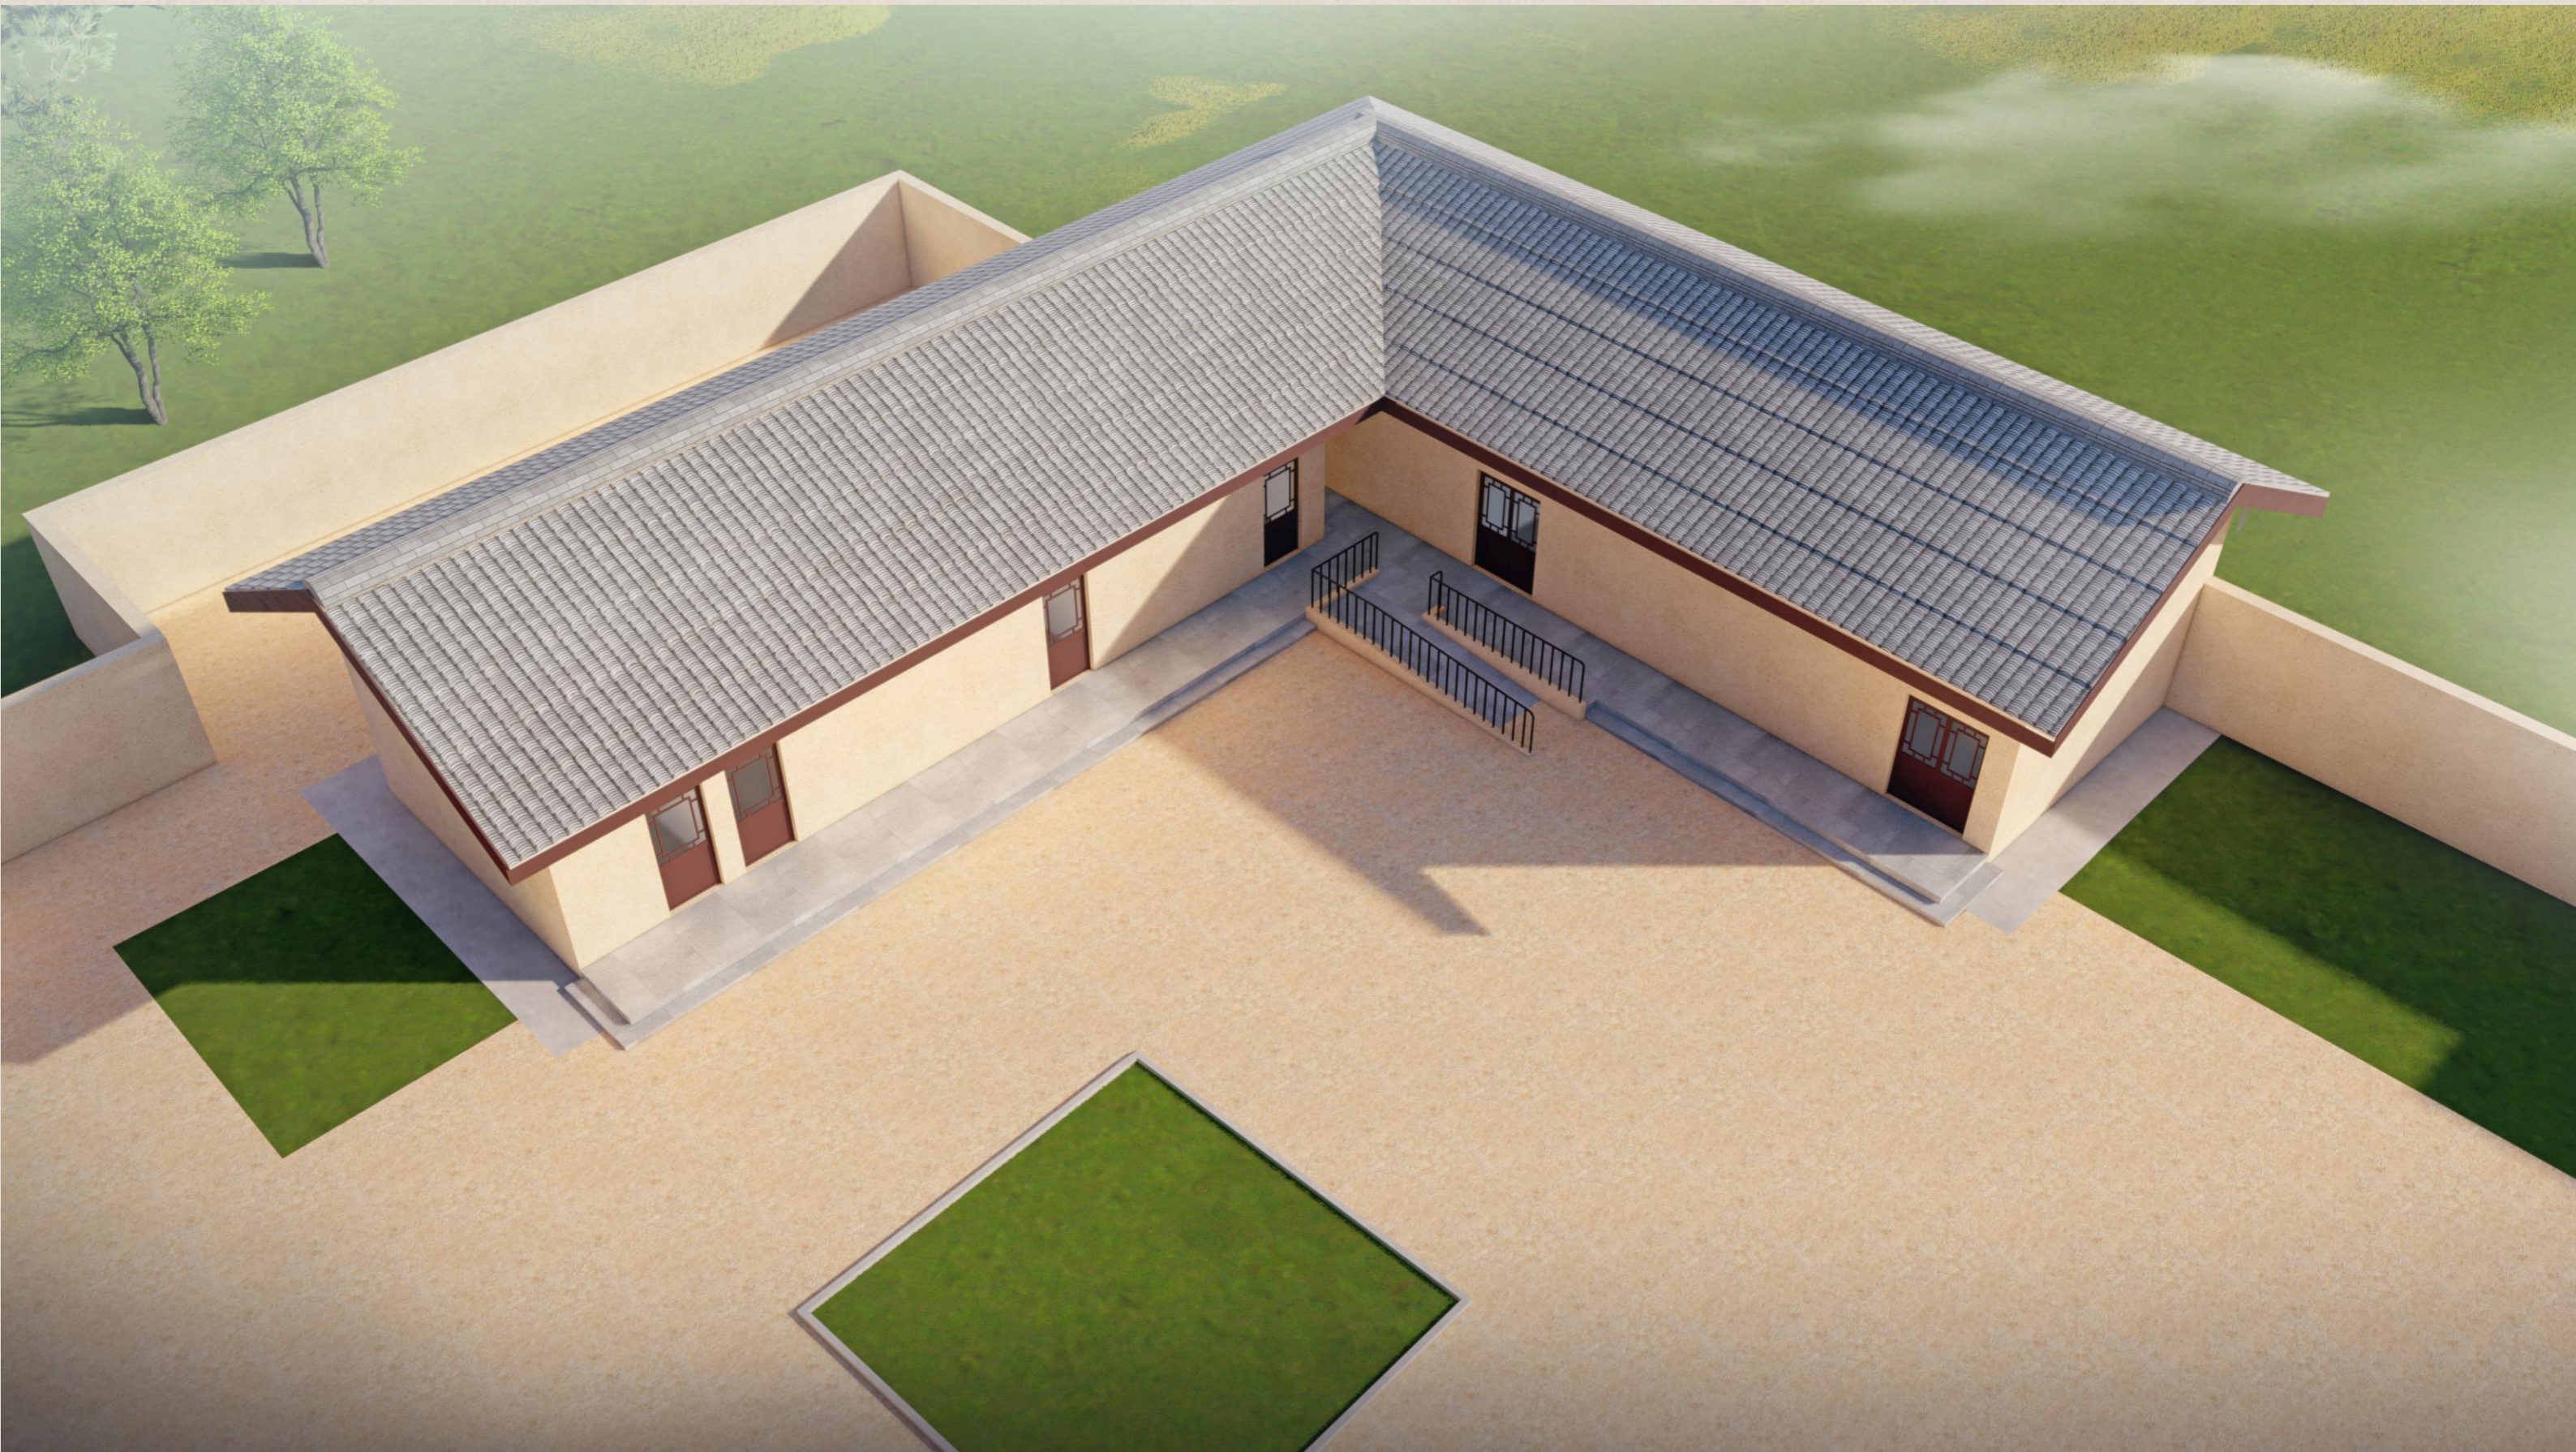

新建配套用房效果图



新建配套用房效果图



新建配套用房效果图

