



会 签 栏 COUNTERSIGN	
建 筑 ARCHITECTURE	暖 通 HVAC
结 构 STRUCTURE	电 气 ELECTRICAL
给 排 水 W/S&D	

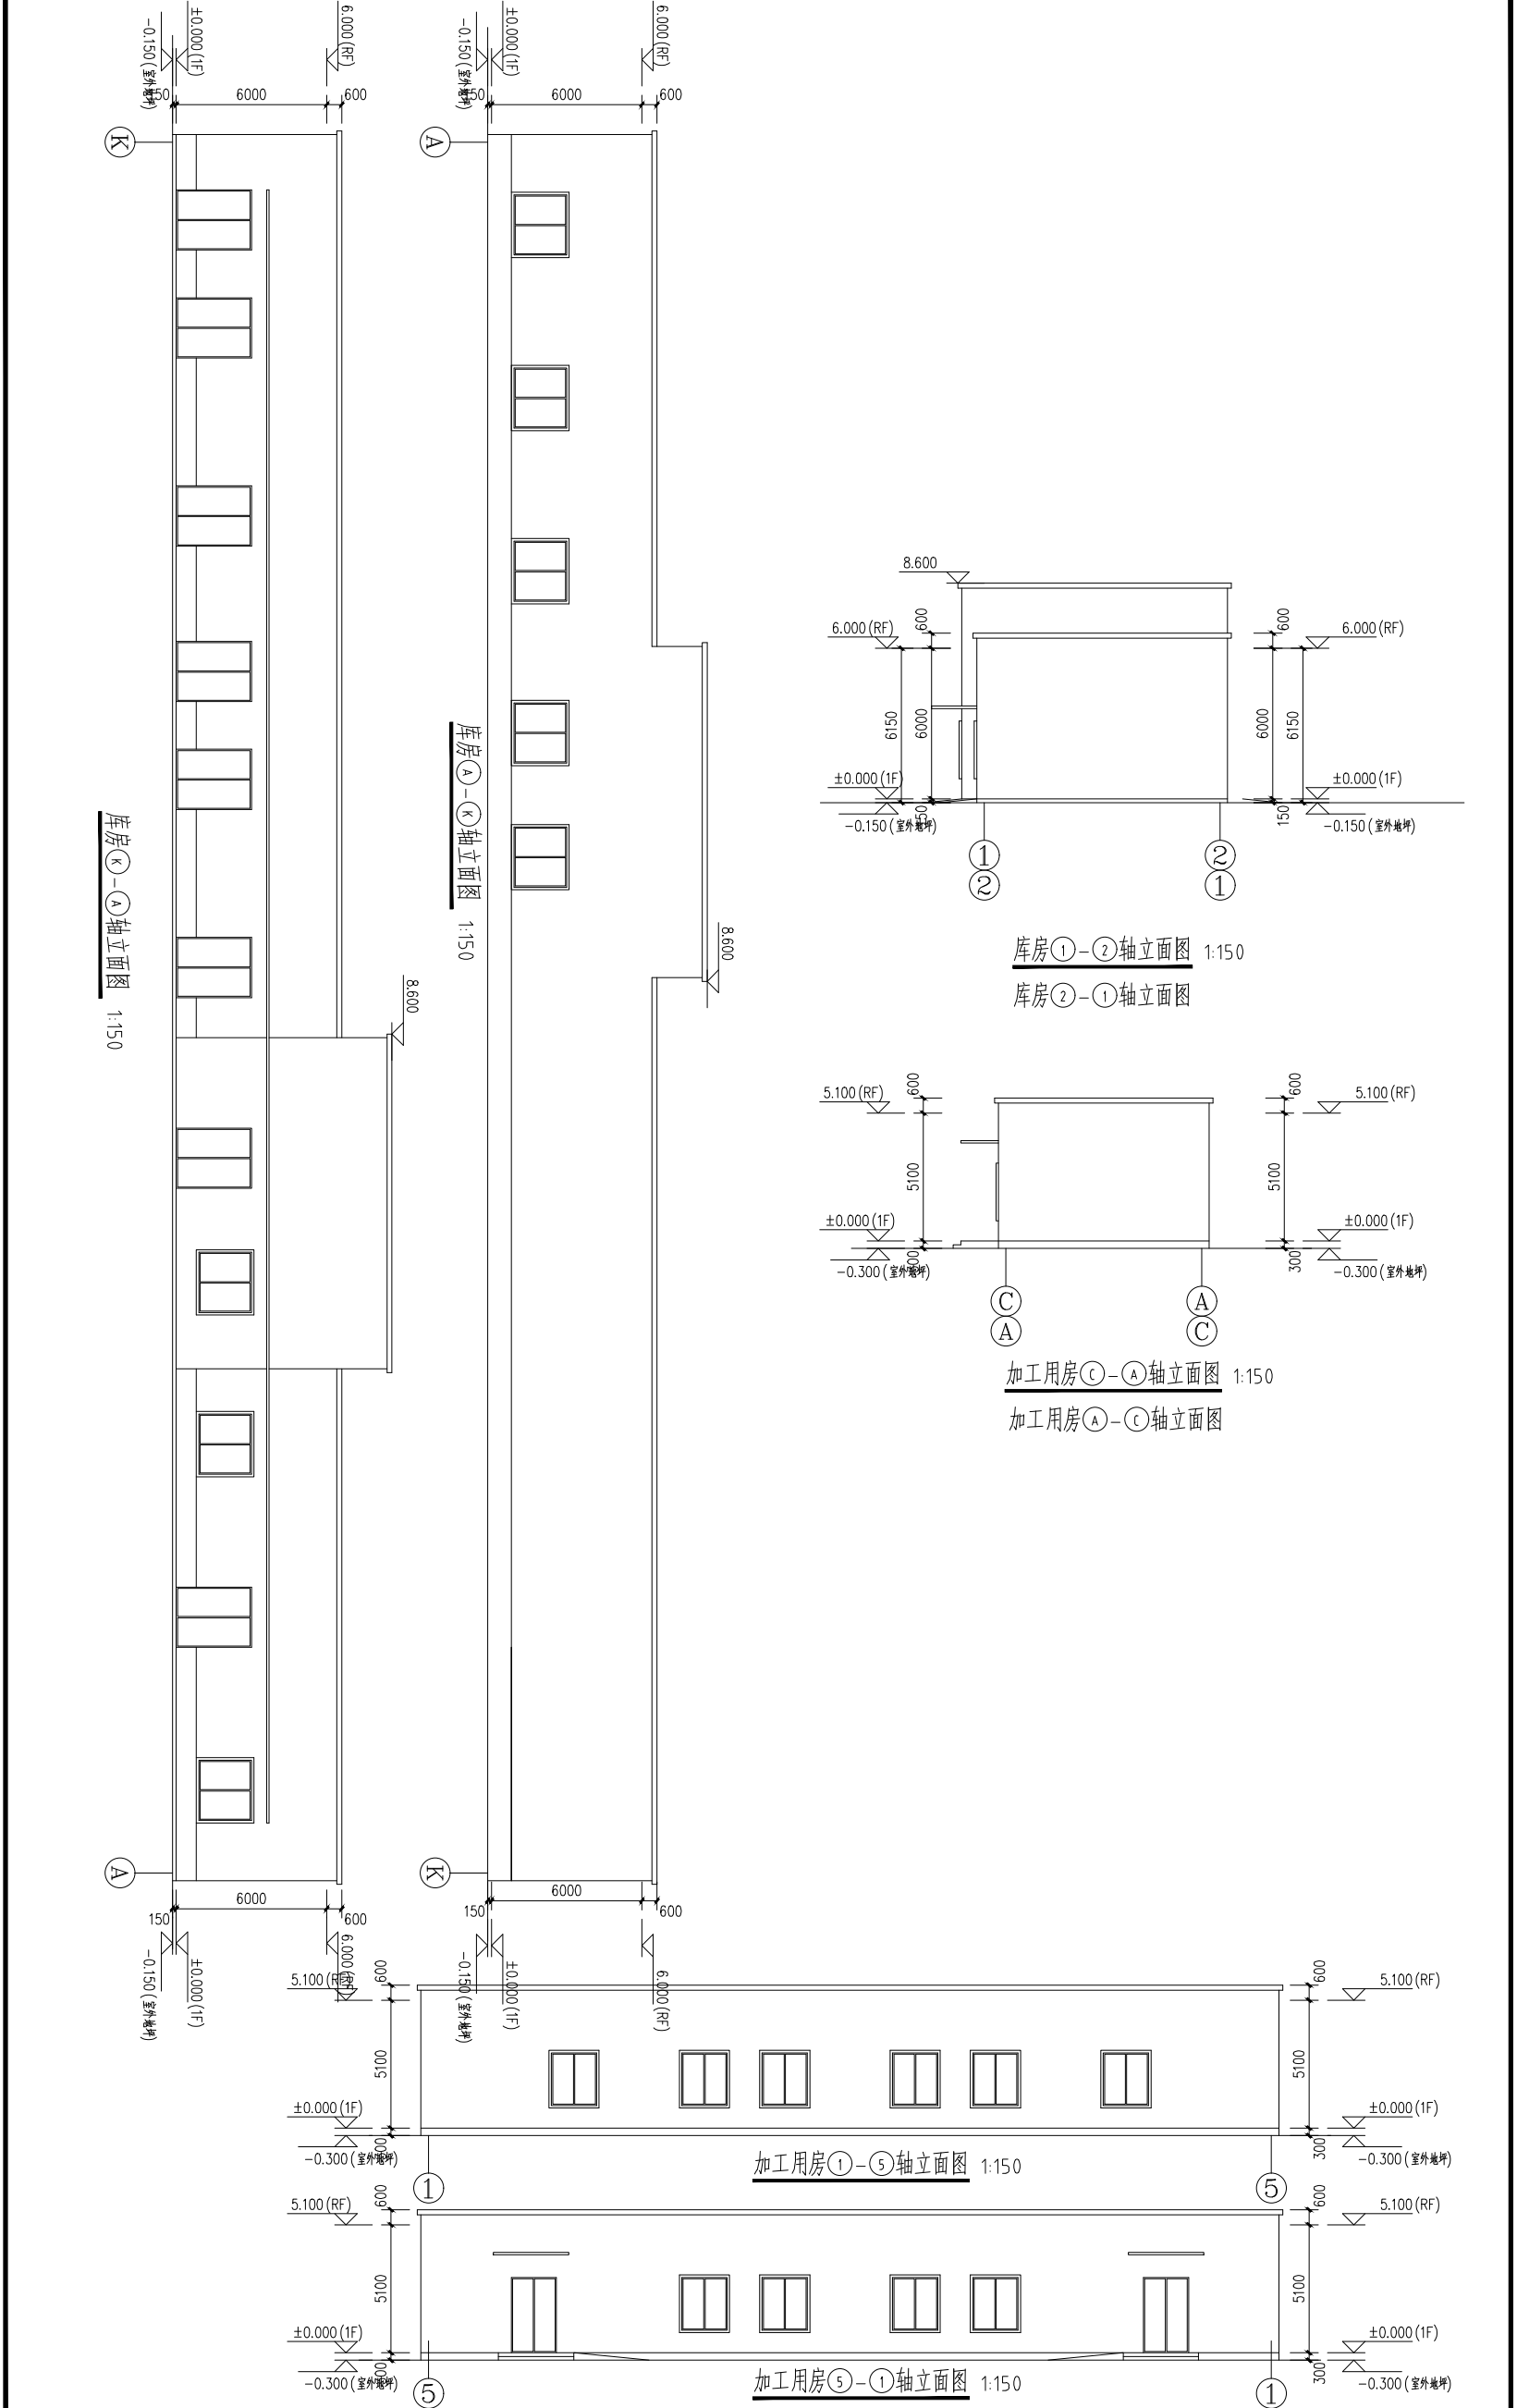

	
陕西省现代建筑设计研究院有限公司 SHANXI MODERN ARCHITECTURAL DESIGN RESEARCH INSTITUTE CO., LTD. 西安市产粮生态示范区东寨七街168号 710021 No. 168 Jingzai 7th Street, Qunba Ecological District, Xi'an Tel: 029-87172968 工程设计资质: 甲级 建筑、纺织、印染、甲类 市政、风景园林、环境工程 证书编号: A261728410 证书编号: [陕]威设编第(142004)号 合作设计单位 CO-OPERATED WITH	
注册章 REGISTRATION SEAL	出图章 SEAL FOR ISSUE
项目名称 PROJECT NAME 陕西太白冰葡萄酒业有限公司 太白县冰葡萄酒全产业链提升项目	
子项名称 SUB PROJECT 库房 加工用房	
图名 DRAWING TITLE 立面图	
项目负责人 PROJECT LEADER 审定 APPROVED 审核 REVIEWED 专业负责人 DESIGN LEADER 校对 CHECKED 设计 DESIGNED 所长 DIRECTOR	
设计号 PROJECT NO.: 22-01-192	
版本号 VERSION	阶段 PHASE
比例 SCALE	专业 SPECIALTY
日期 DATE	图号 DRAWING NO.