


3#楼 3-A至3-N立面图 1:100

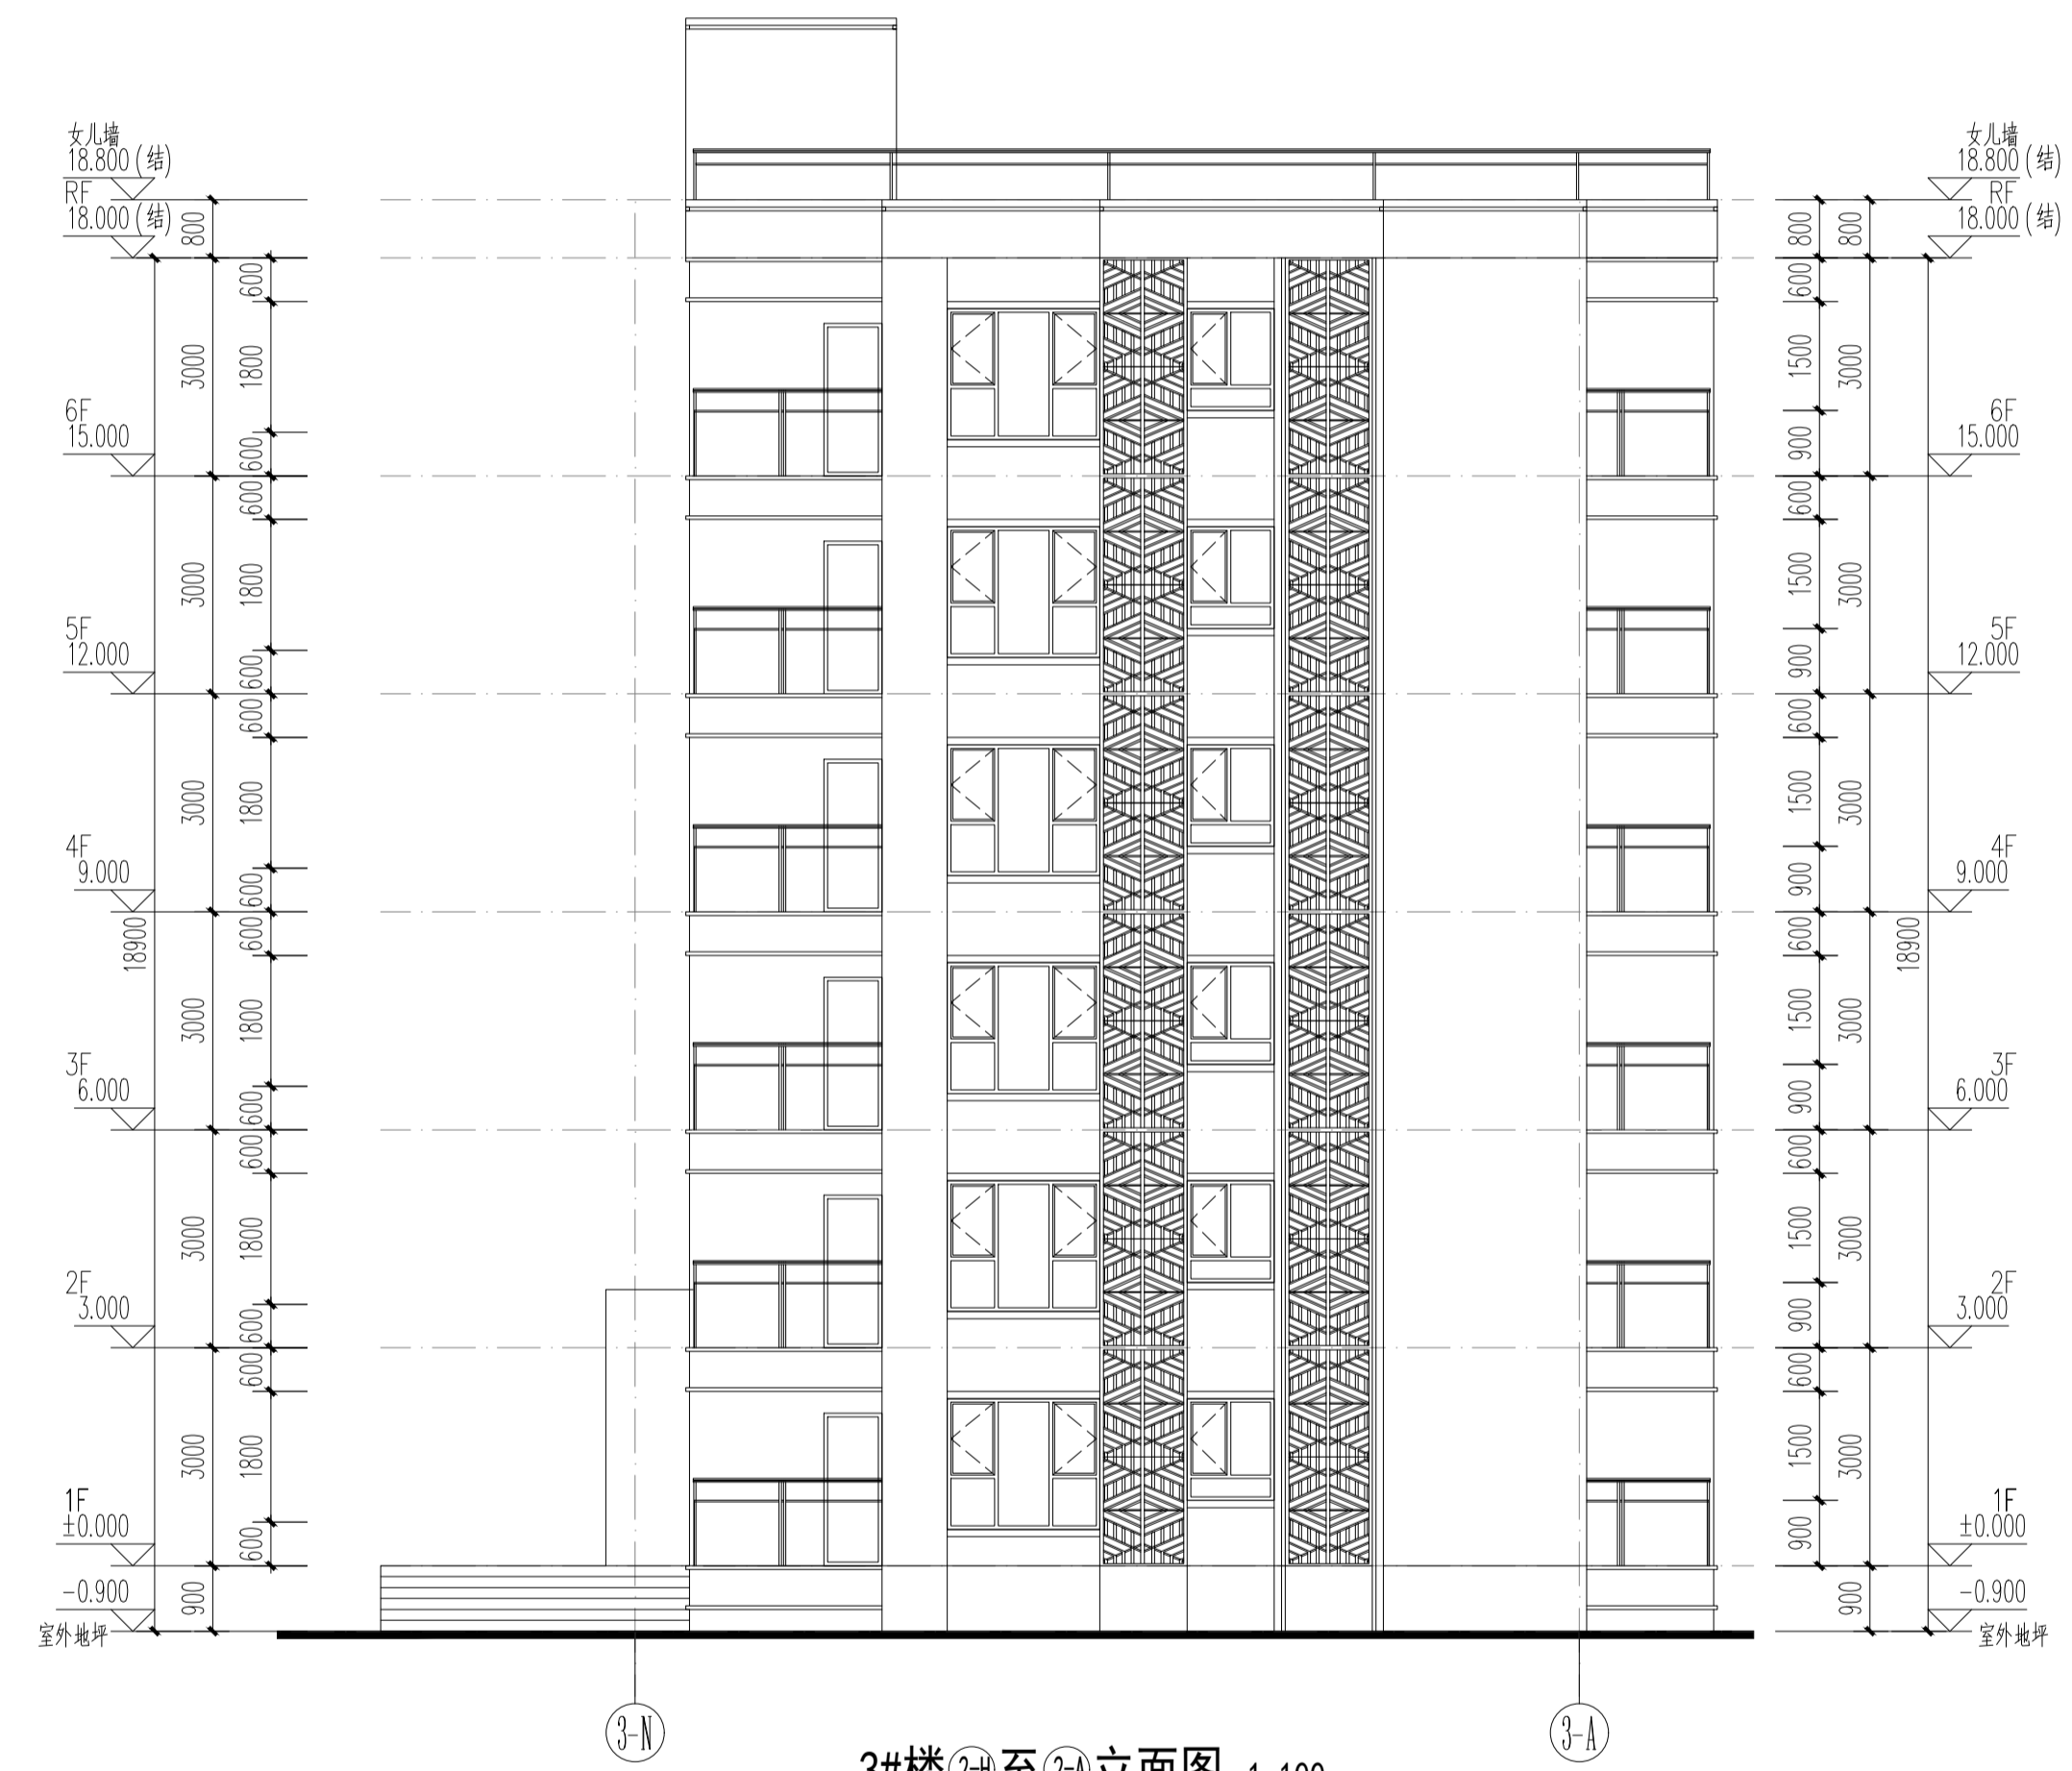

3#楼 3-N至3-A立面图 1:100

陕西中航建筑设计院有限责任公司 SHANXI ZHONGHANG ARCHITECTURE DESIGN INSTITUTE CO., LTD.		工程名称: 太白辰宇文化旅游开发有限公司 设计资质等级: A161005644
项目负责: 李瑞森 审核: 李瑞森		项目名称: 桃川镇乡村公寓 设计号: 202305 图号: 04 日期: 2023.04
所长: 李瑞森 副总工程师: 李瑞森 项目负责人: 李瑞森	专业负责人: 李瑞森 审定: 李瑞森 审核: 李瑞森	校对: 李瑞森 设计: 李瑞森 制图: 李瑞森