


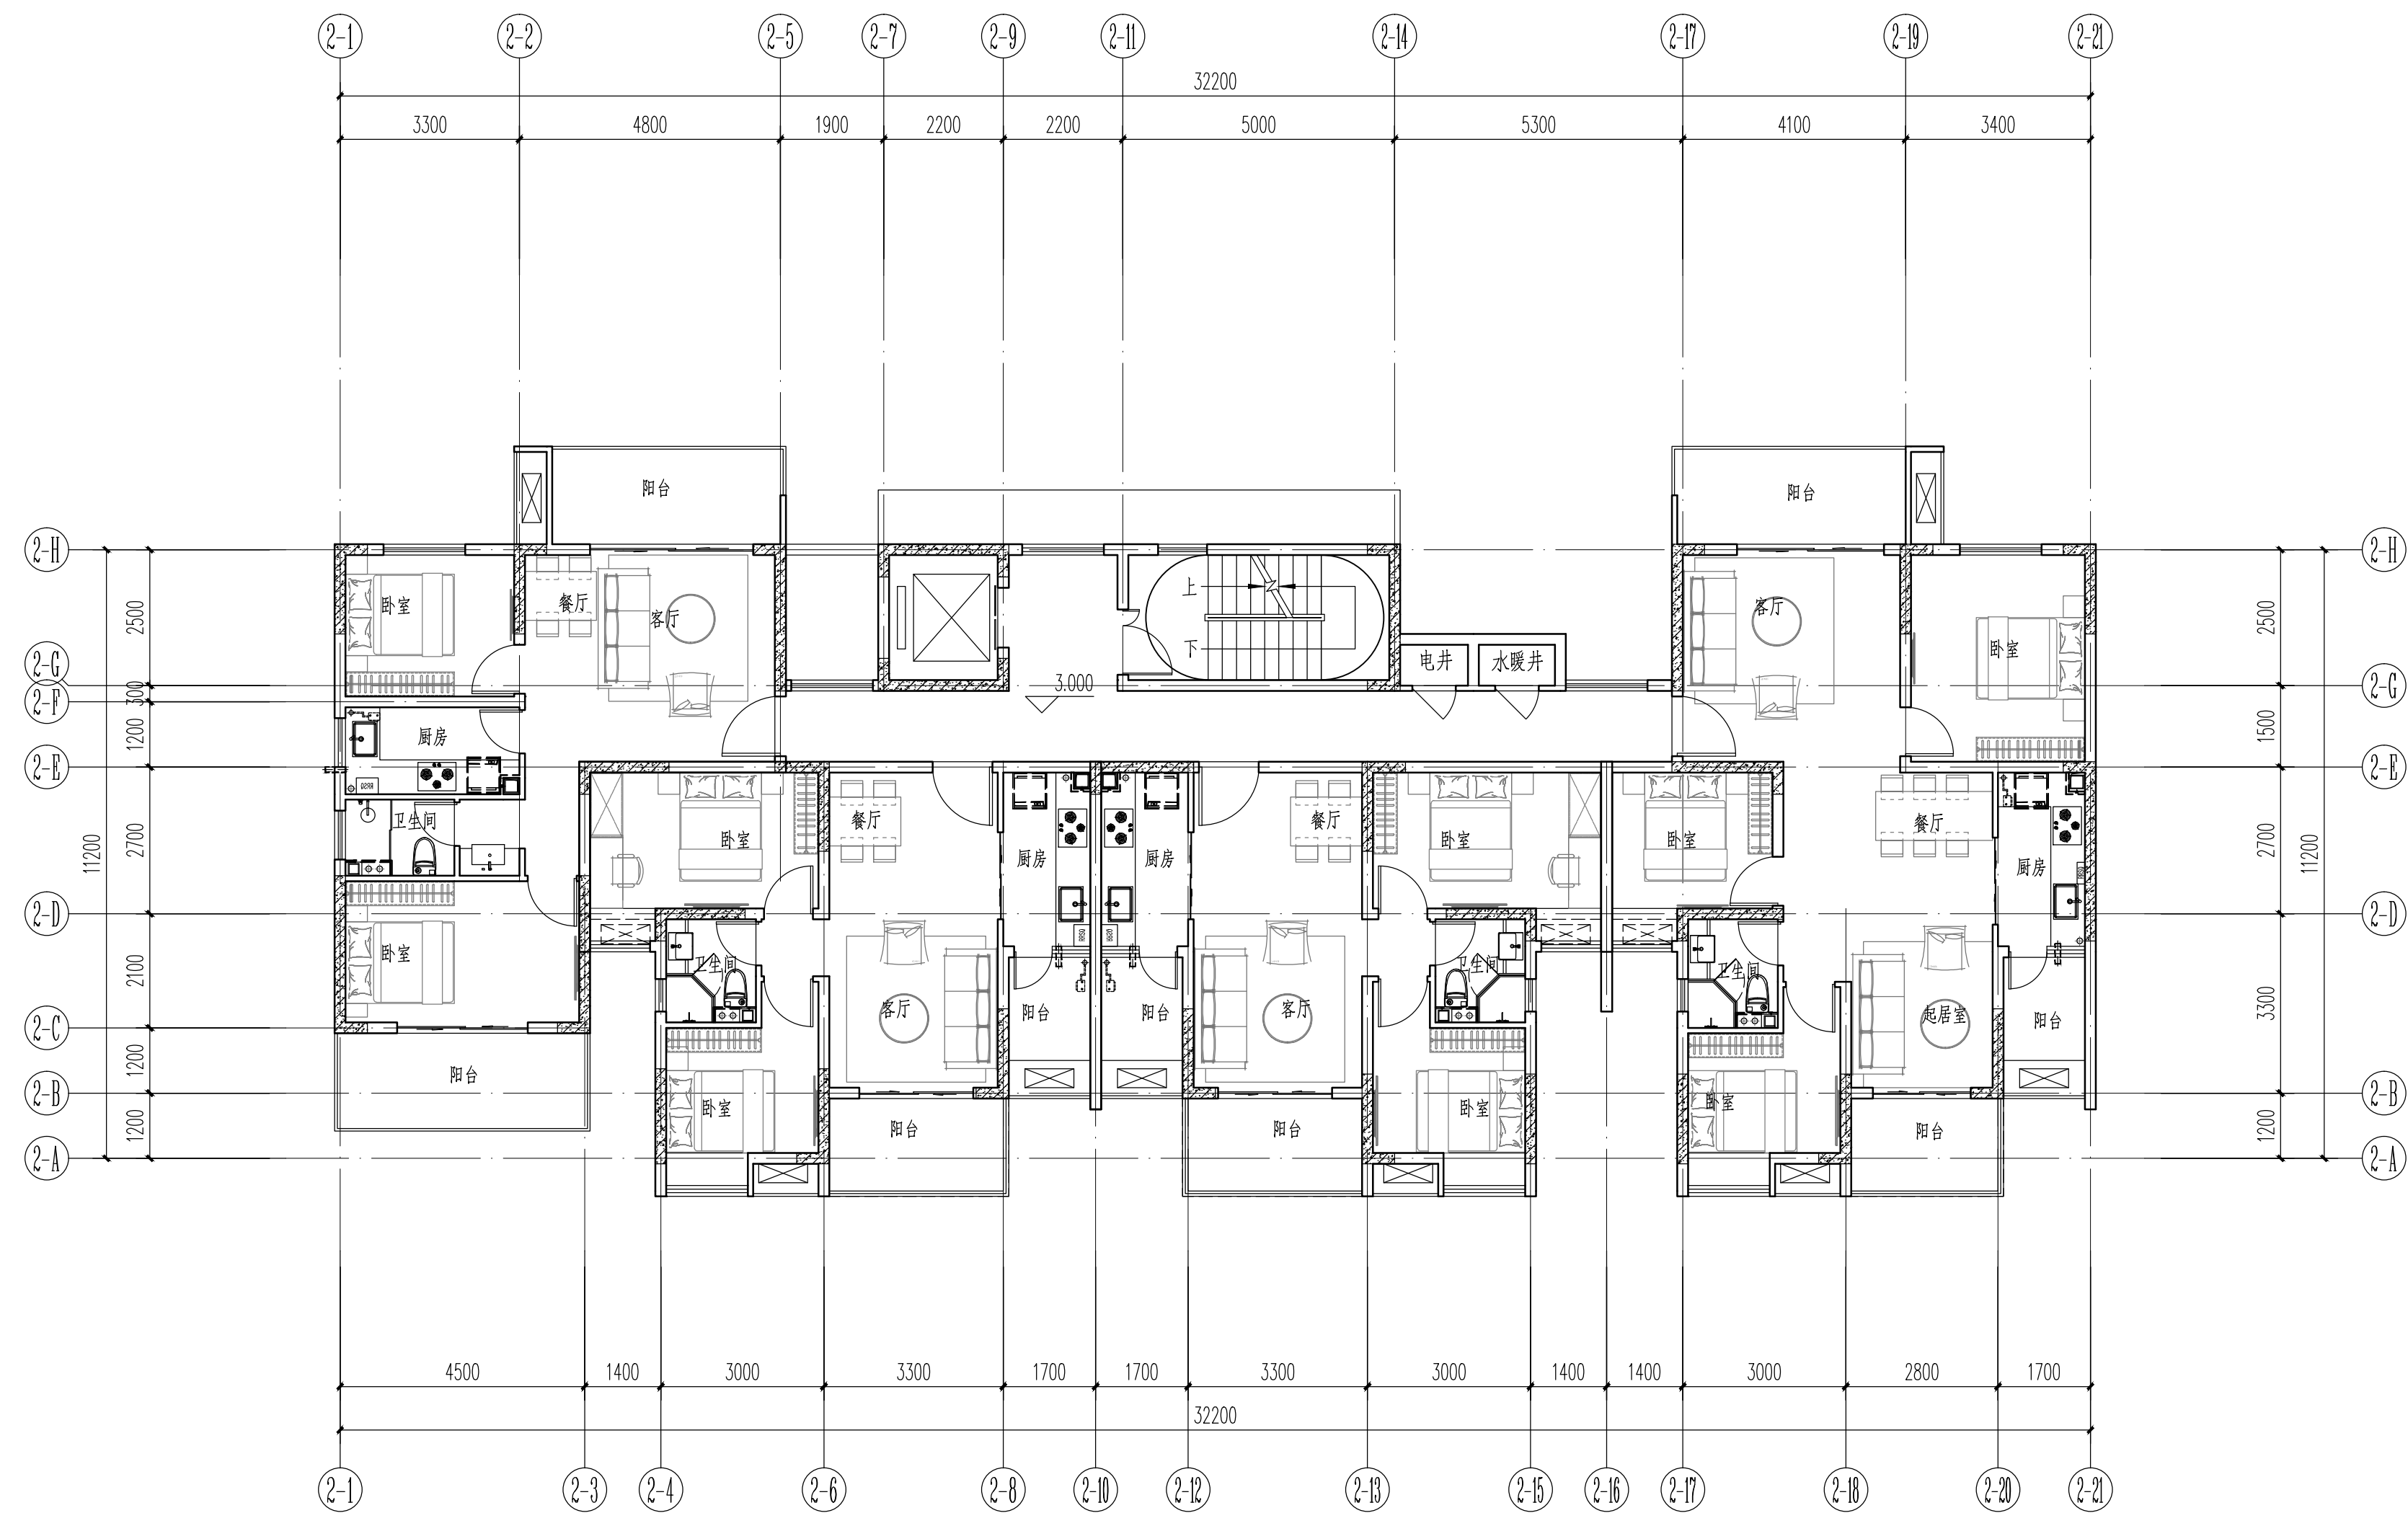

2#楼二层平面图 1:100

 陕西中航建筑设计院有限责任公司 SHANXI ZHONGHANG ARCHITECTURE DESIGN INSTITUTE CO., LTD. 设计资质等级 A161005644				工程名称: 太白辰宇文化旅游开发有限公司			
项目名称: 桃川镇乡村公寓				2#楼二层平面图			
所 长	李锦森	专业负责人	张子儒			校 对	陈静
原始工程师		审 定				设 计	张静
项目负责人	王亚佳	审 核	李锦森			制 图	张静