

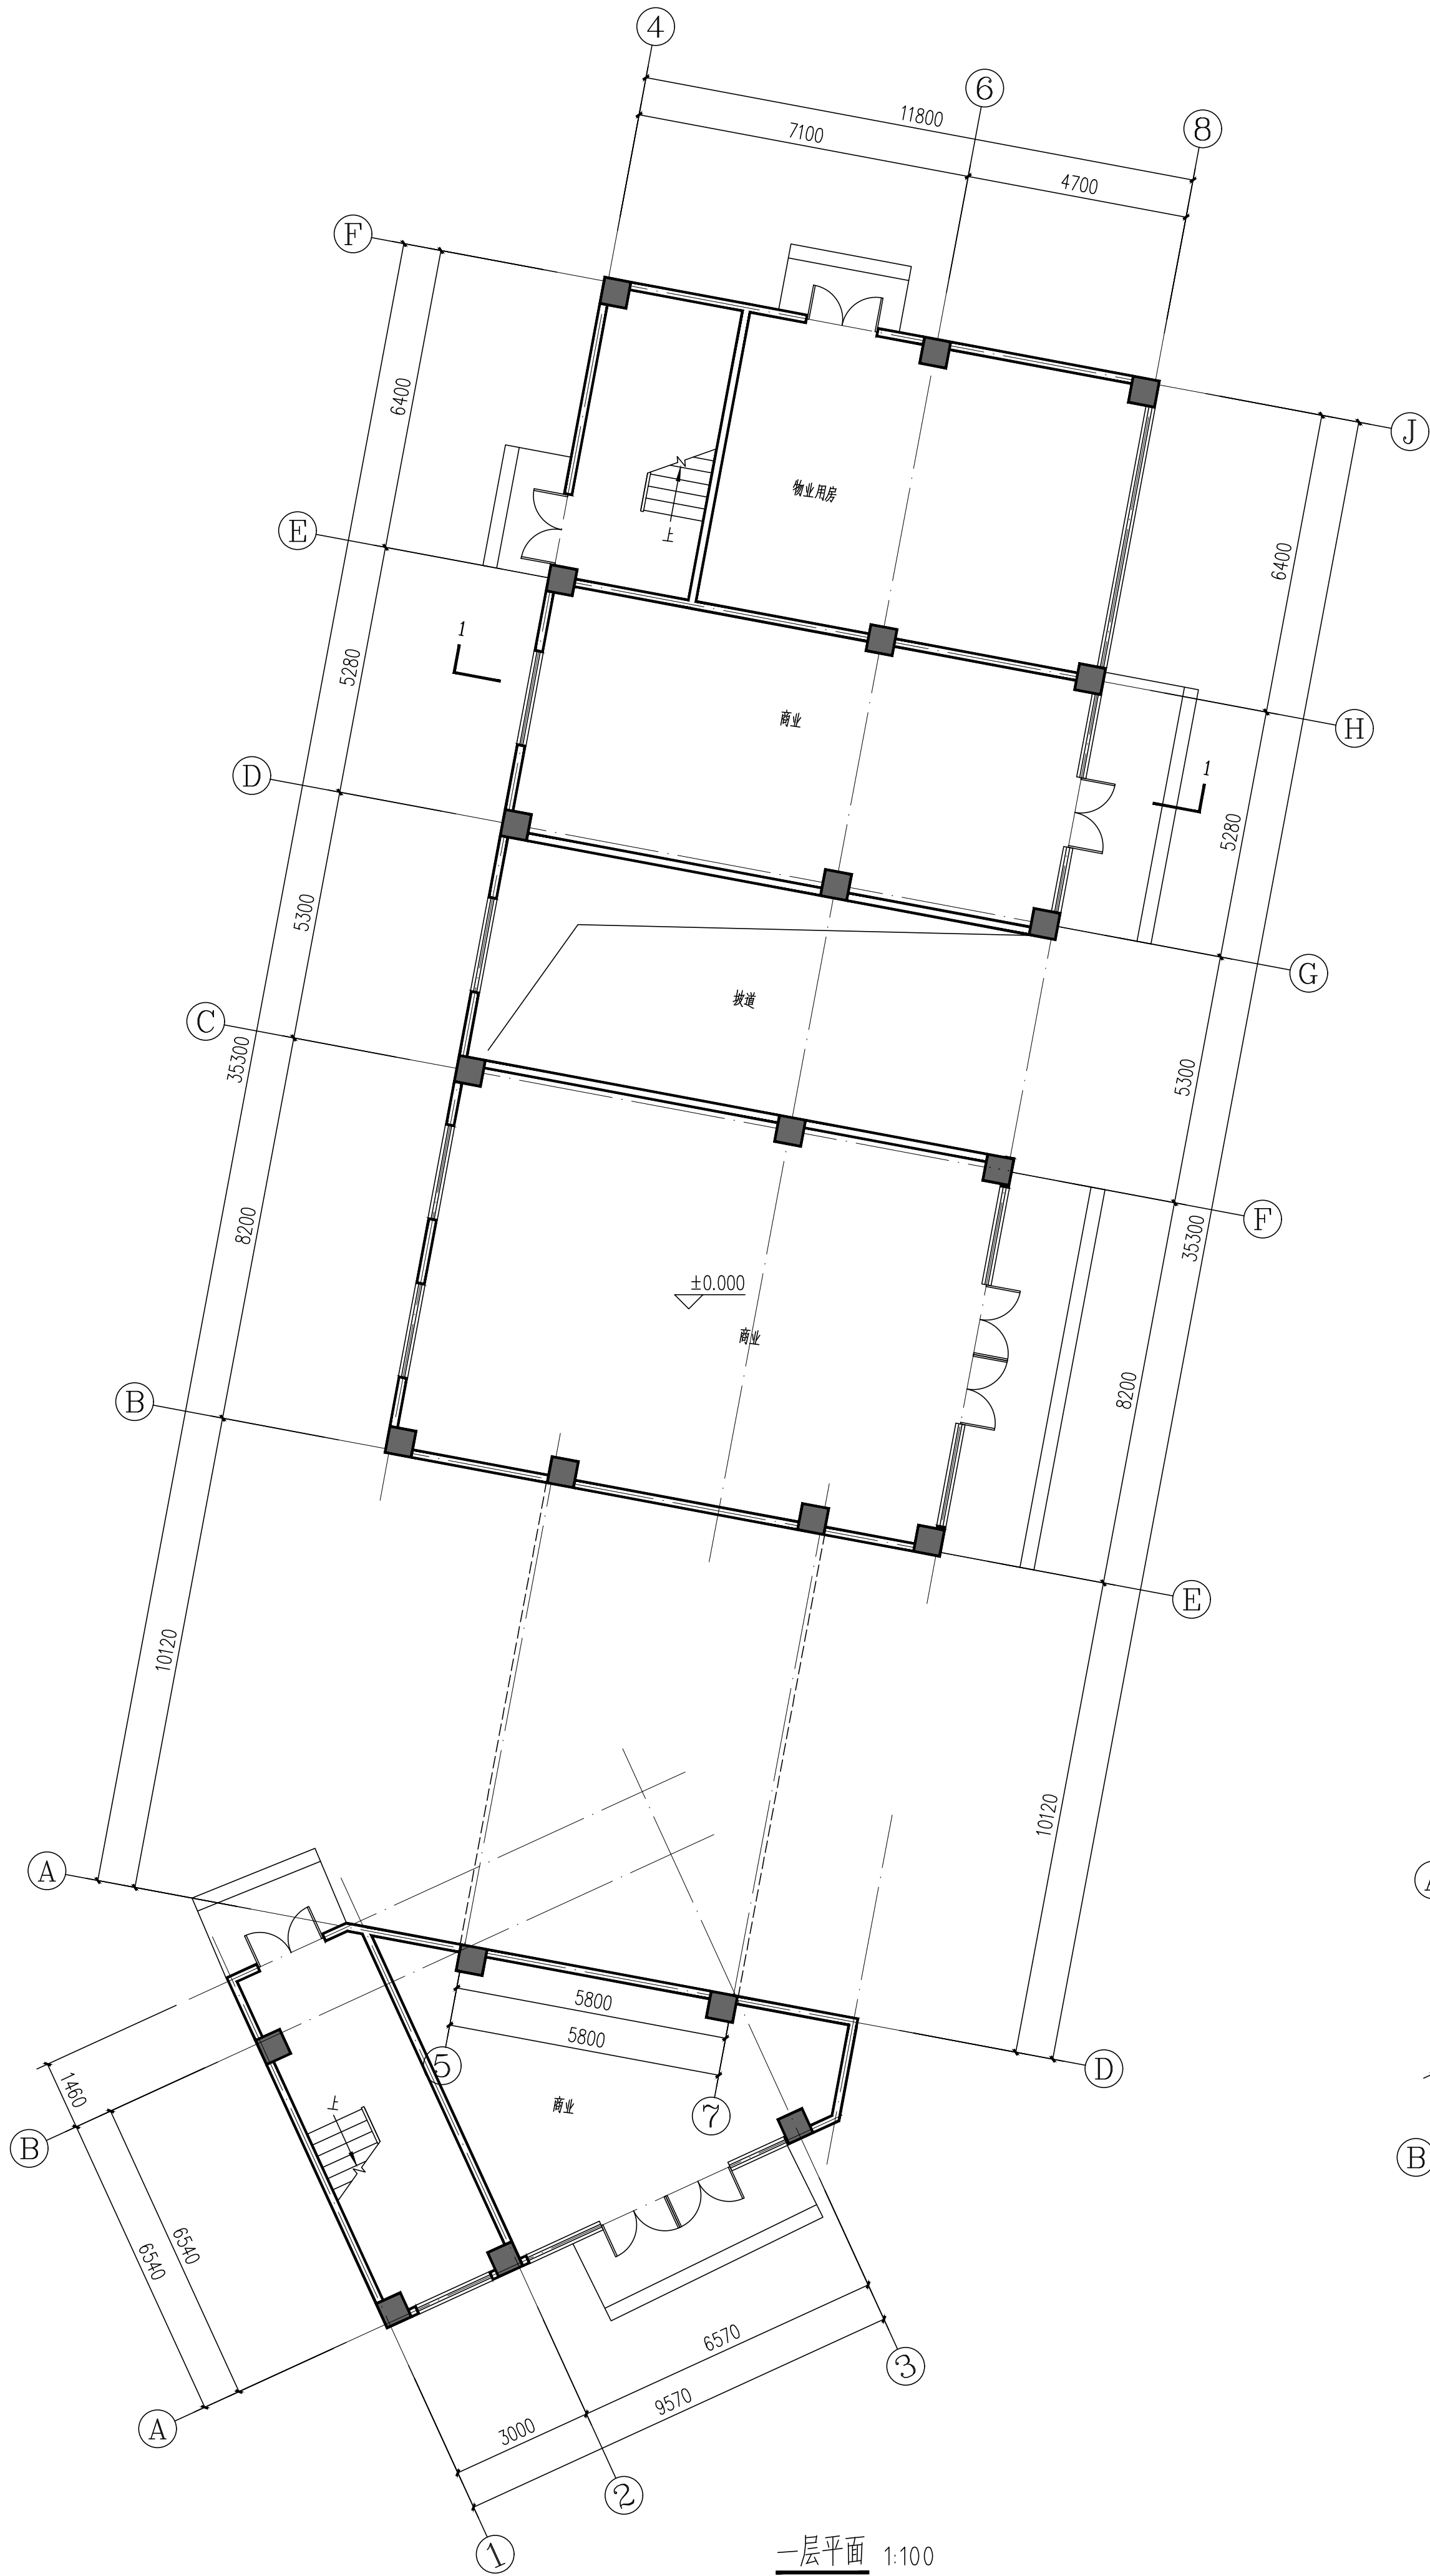


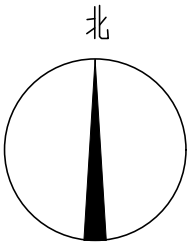

一层平面 1:100

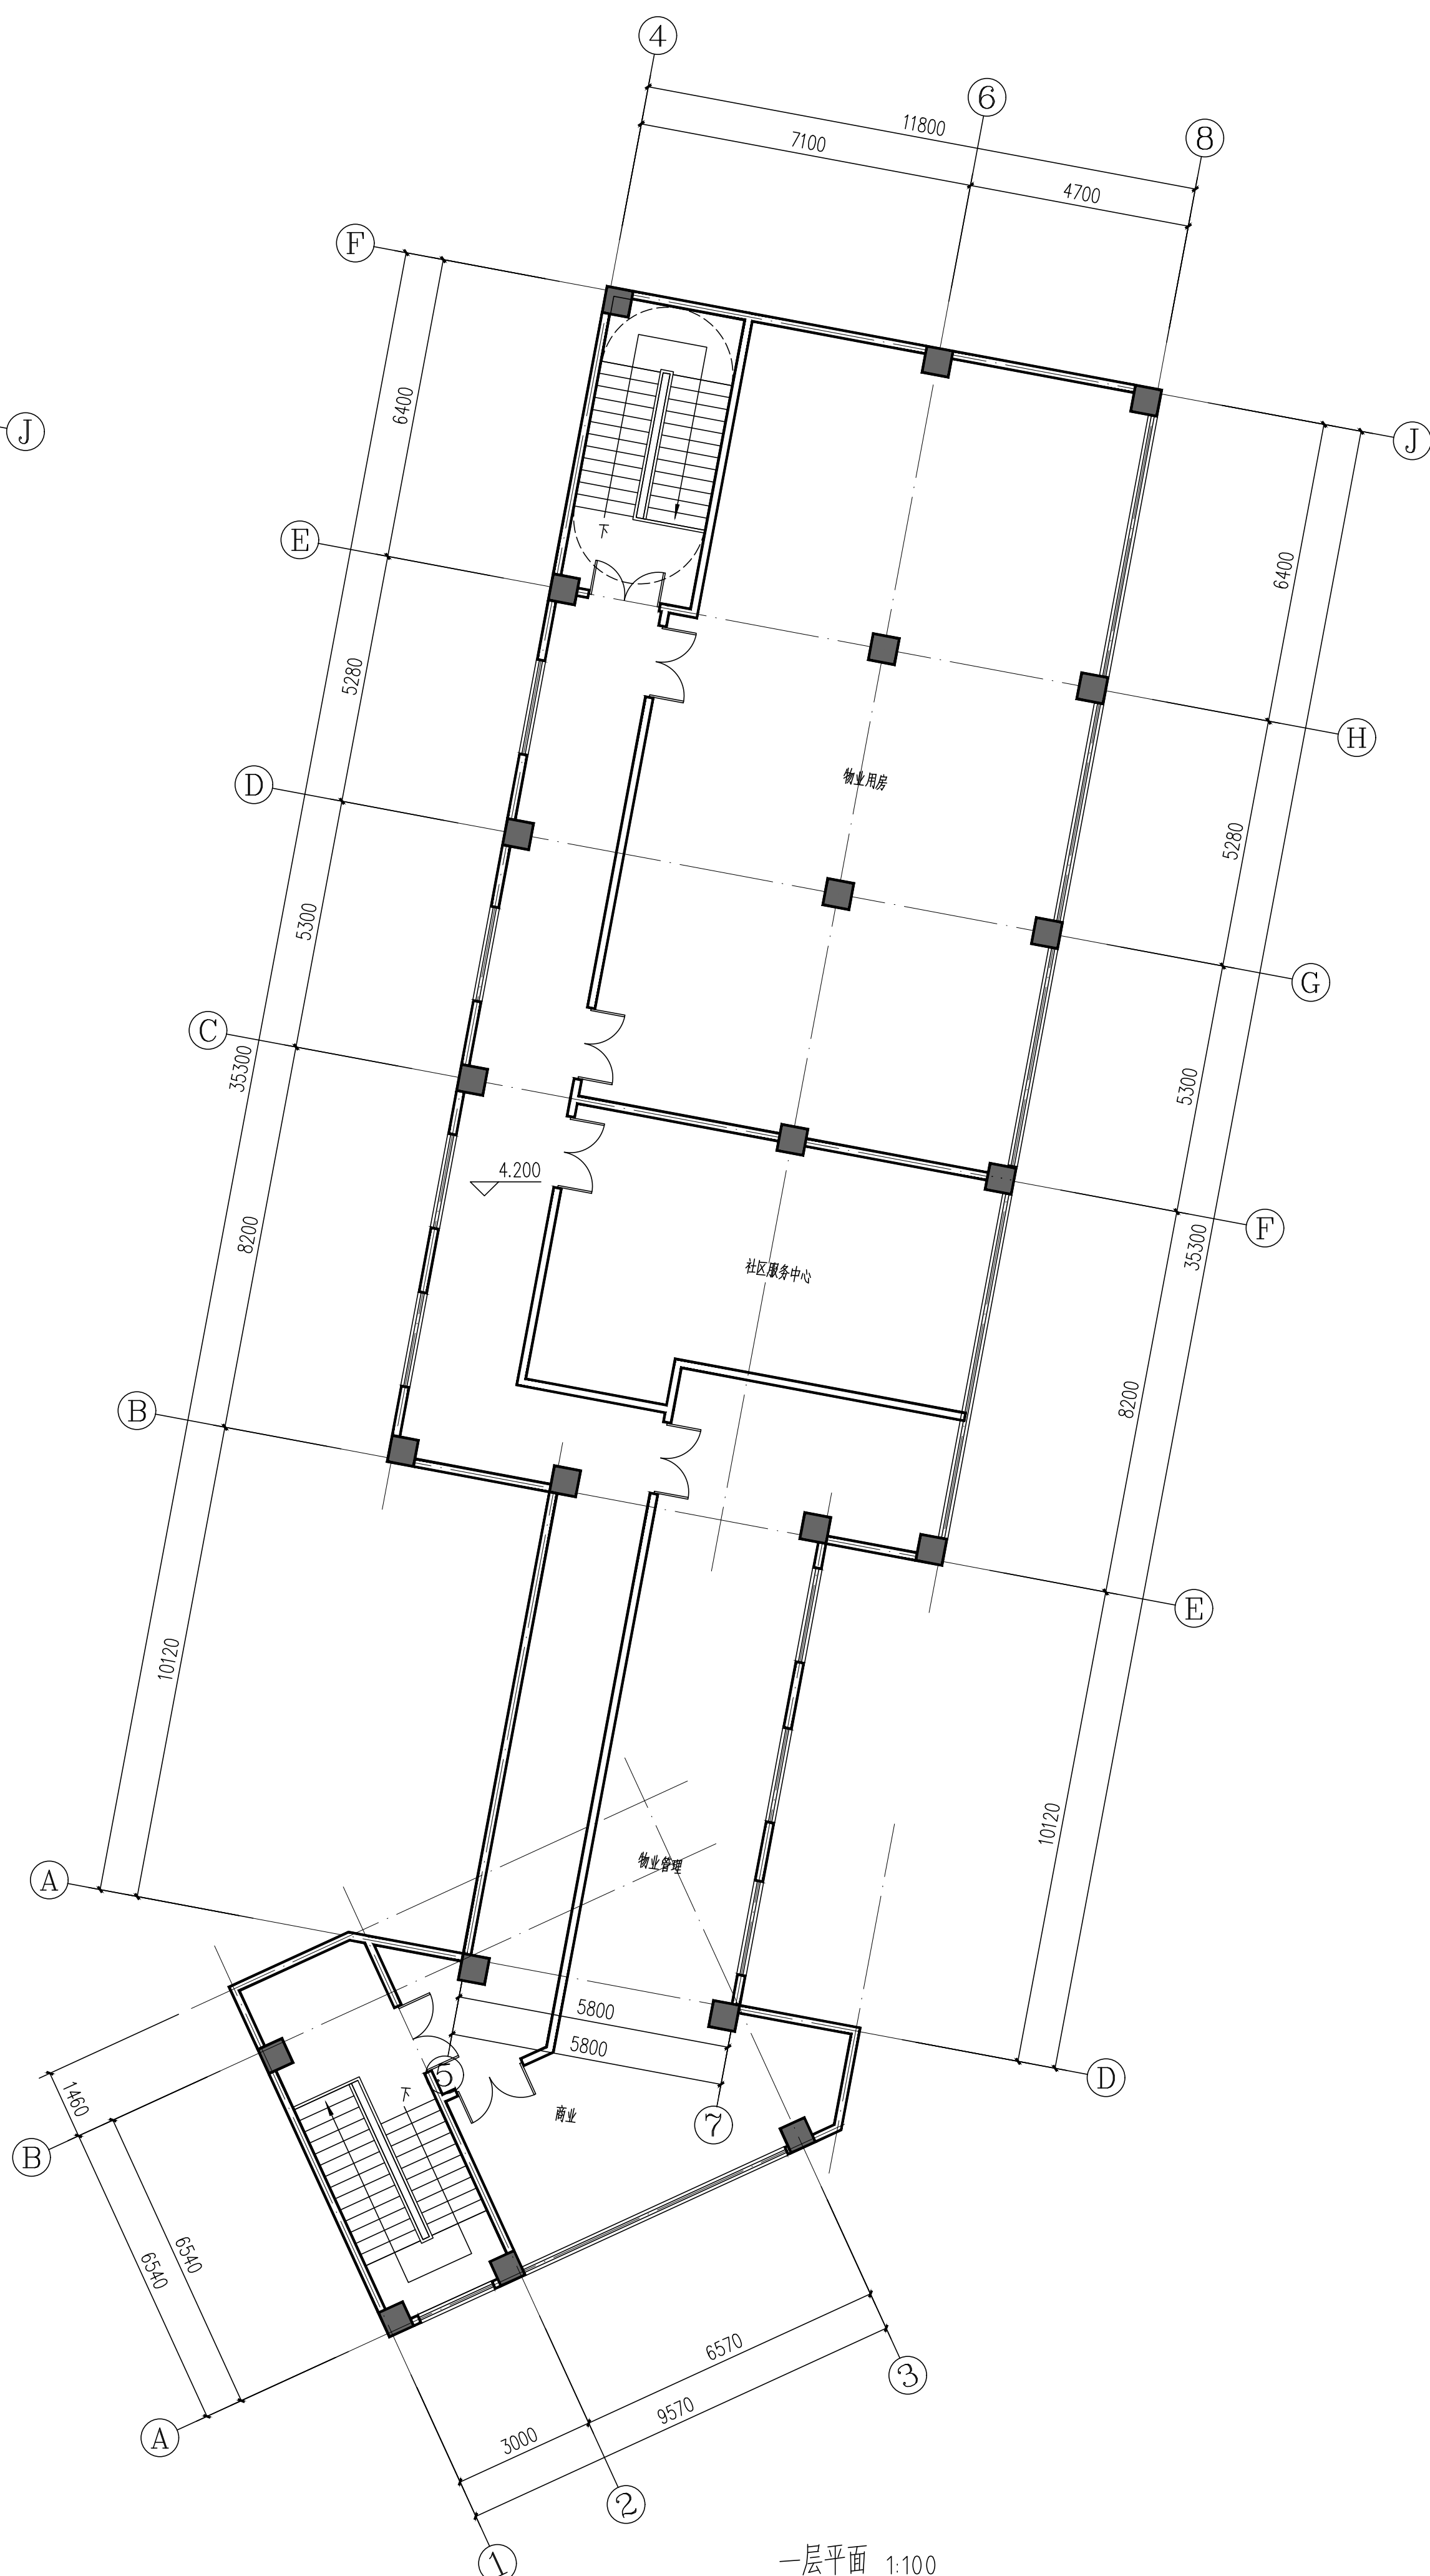

二层平面 1:100

地址 ADDRESS	陕西省西安市高新区太白南路39号金石柏朗大厦902室
互联网地址 WEB SITE	WWW.CCNC.CC
电话 TEL.	029-81882268
传真 FAX	029-81882268

人防工程设计自审小组专用章

注册章

工程设计出图专用章

平面位置示意图

版本	Revision	修订日期	修订人
Rev.	Descriptions	Date	By

审定 Examined	罗震通	罗震通
审核 Checked	罗震通	罗震通
项目负责人 Project Principal	葛志贤	葛志贤
专业负责 Special Field in Charge	葛志贤	葛志贤
校对 Design Checked	张彦	张彦
设计 Design	卢志立	卢志立
绘图 Drawn	卢志立	卢志立

建设单位 Client
湖北卓越集团太白青峰山旅游开发有限公司



工程名称 Project Title
太白瑞森住宅项目

子项名称
Sub-Title
1#楼

图纸名称 Drawing title

一层平面 二层平面

子项号 Sub-title	图号 DWG. NO.	人防图号 Air
NO.	JZ-1	DEF. DWG. NO. -
图别 DWG. Style	版号 Rev.	日期 Date
报建	A	2021. 06
工程编号 Design NO	2021-06	比例 Scale 1:100

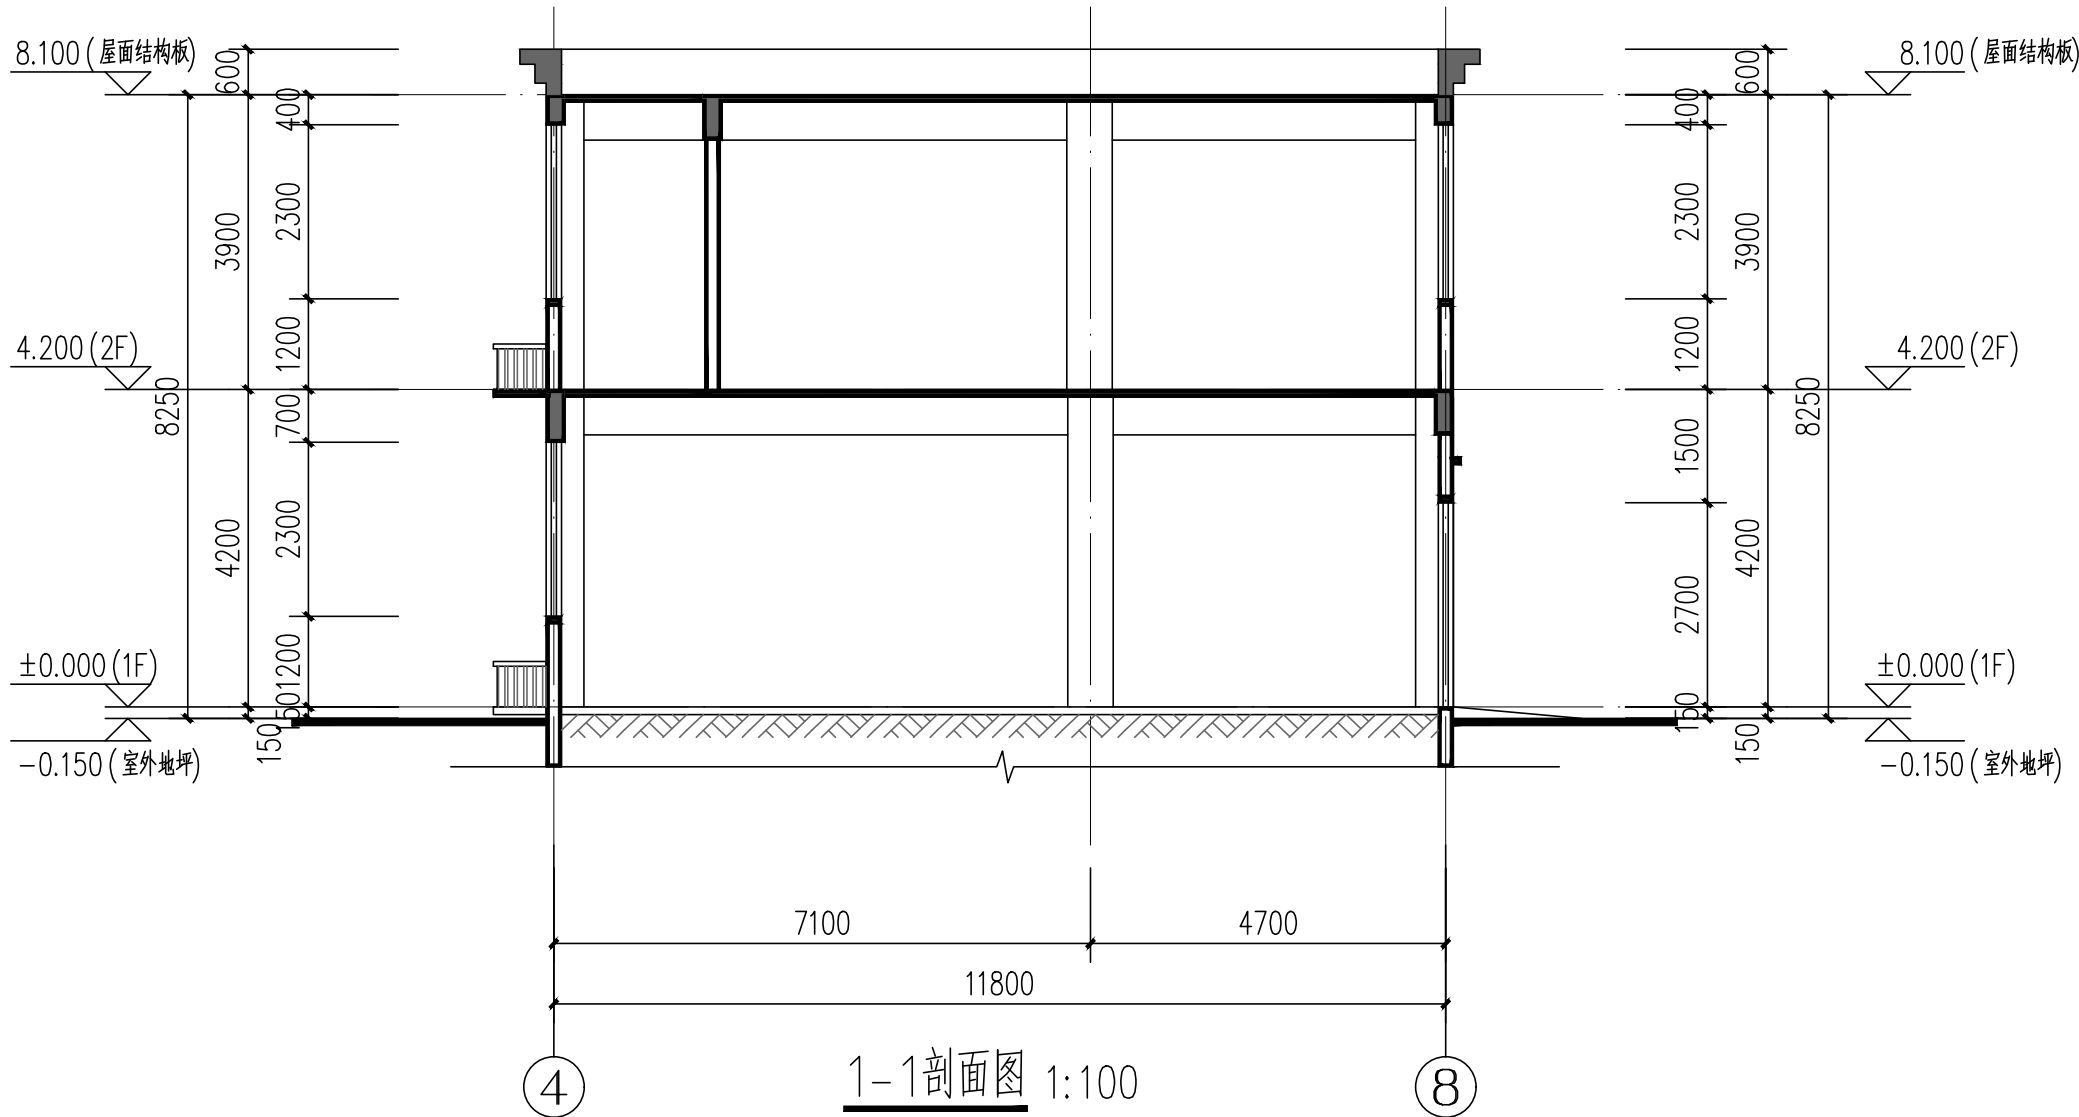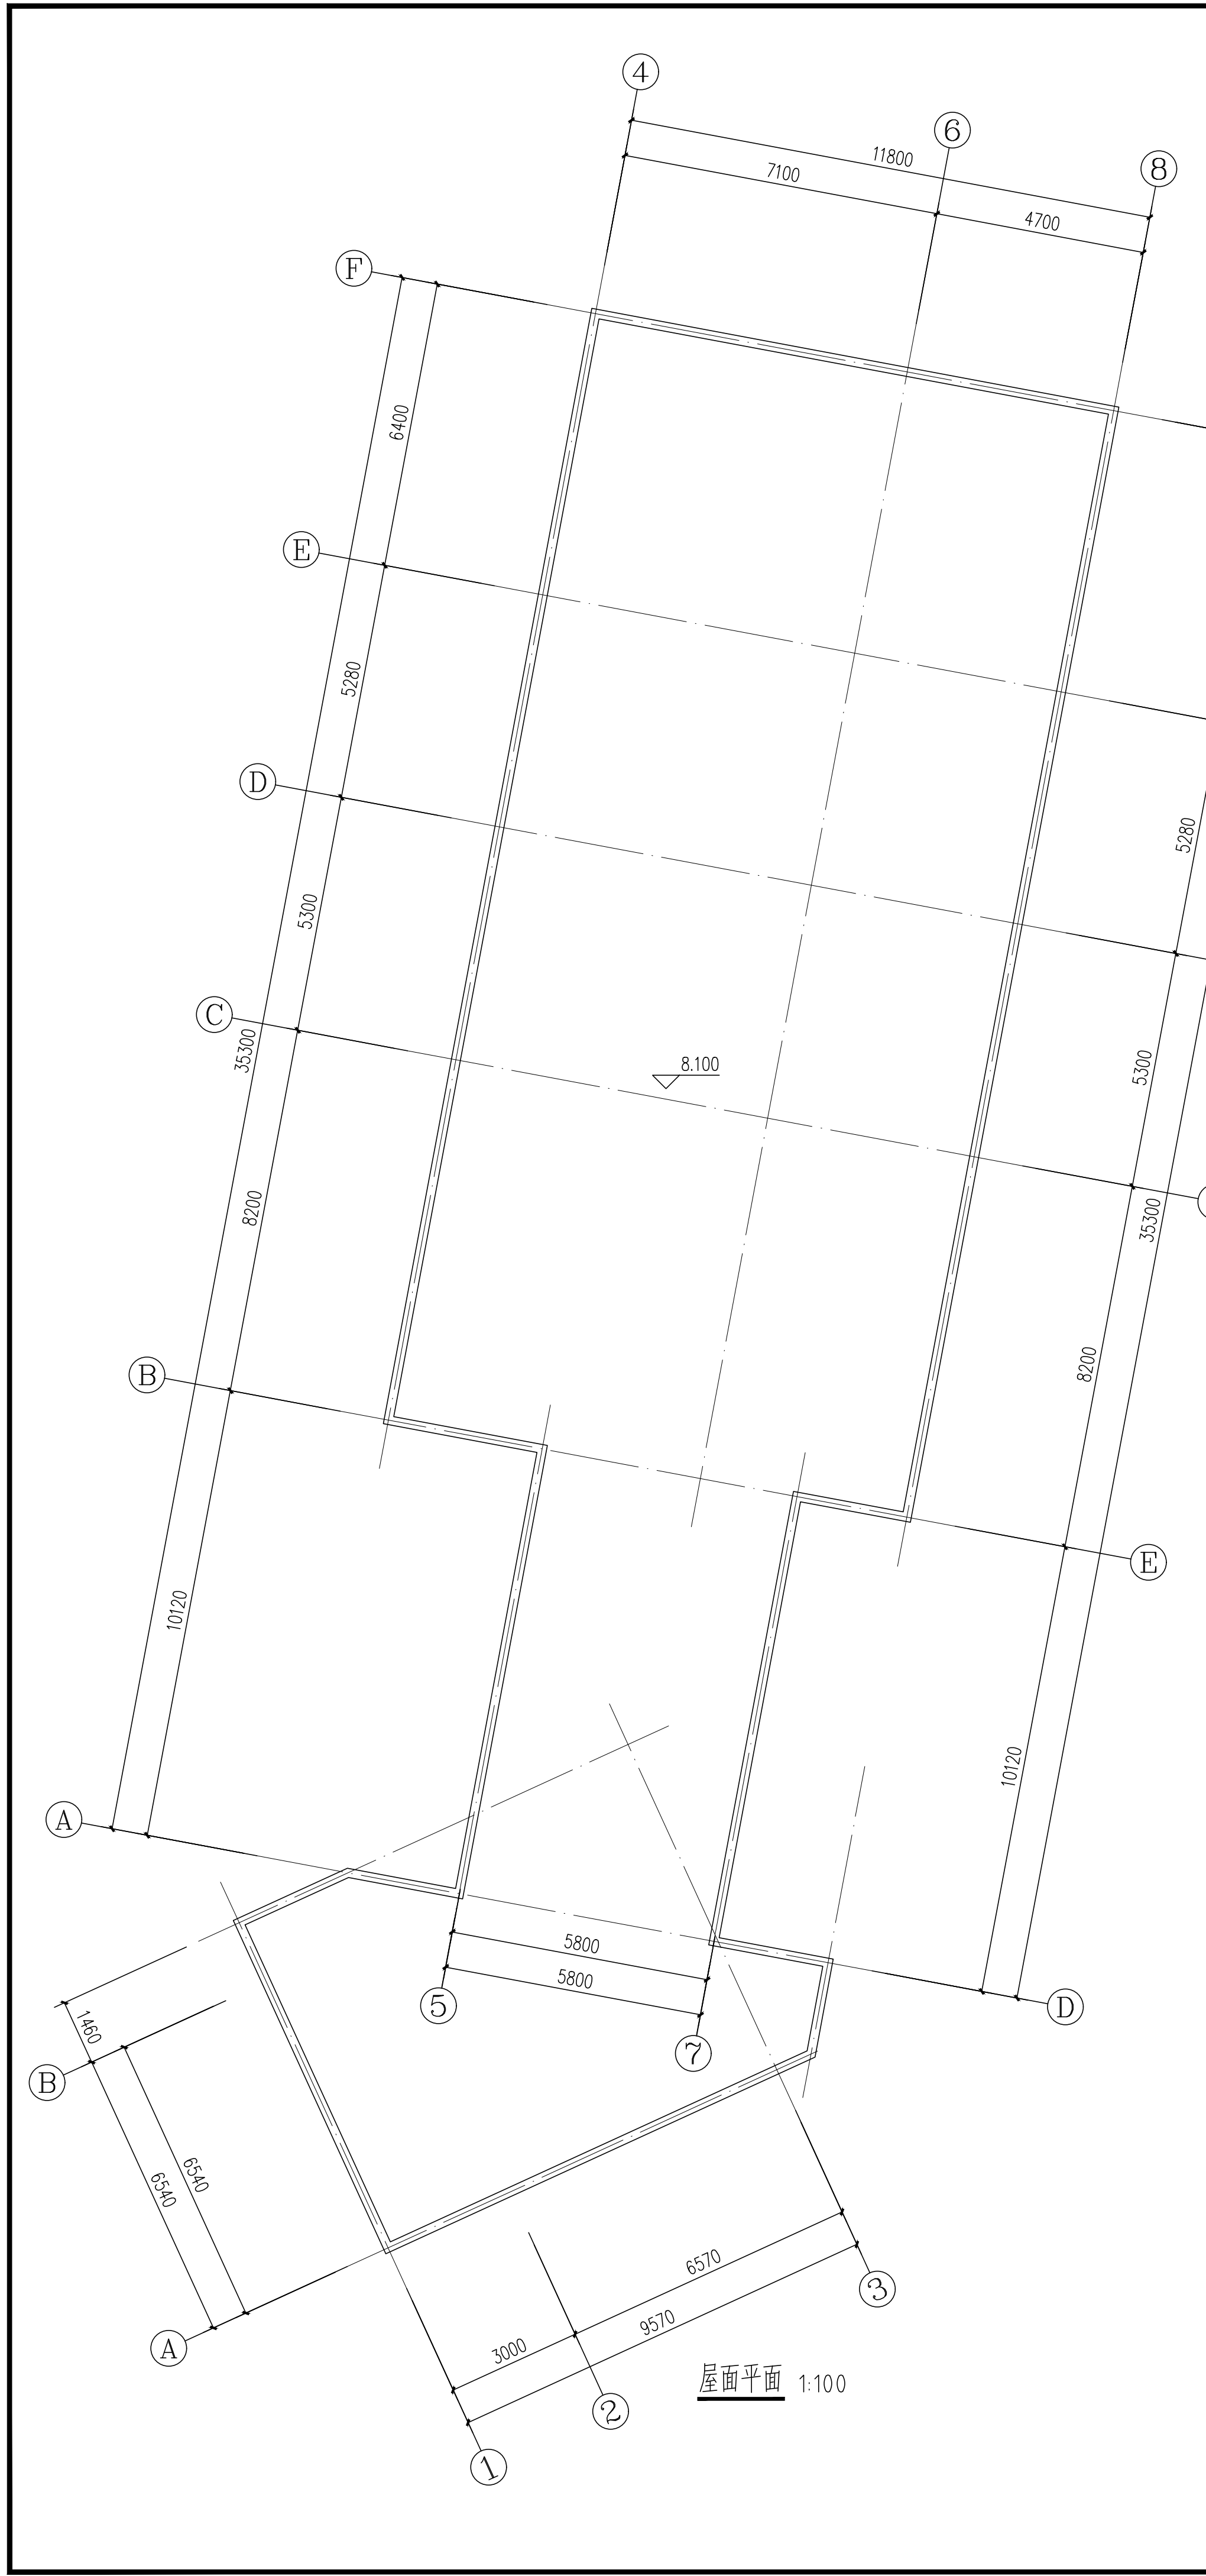

- 图例:
- 文化石面砖墙面
 - 米黄色真石漆
 - 深咖色真石漆
 - 百叶深咖色

中北工程设计咨询有限公司 ZhongBei Engineering Design Consulting Co. Ltd.	
证书编号	证书级别
CERTIFICATE NO.	CERTIFICATE GRADE
A161003712	甲级
地址	陕西省西安市高新区太白南路39号金石柏朗大厦902室
ADDRESS	
互联网网址	WWW.CCNC.CC
WEB SITE	
电话	029-81882268
TEL.	
传真	029-81882268
FAX	
人防工程设计自审小组专用章	
注册章	
工程设计出图专用章	
平面位置示意图	
版本 Revision	
Rev.	修 订 内 容 Descriptions
	修 订 日 期 Date
	修 订 人 By
审 定 Examined	罗震通
审 核 Checked	罗震通
项目负责 Project Principal	葛志贤
专业负责 Special Field in Charge	葛志贤
校 对 Design Checked	卢志立
绘 图 Drawn	卢志立
建设单位 Client	
湖北卓越集团太白青峰山旅游开发有限公司	
工程名称 Project Title	
太白瑞森住宅项目	
子项名称 Sub-Title	
1#楼	
纸张名称 Drawing title	
屋面平面 1-1剖面图	
①-①轴立面图 ①-③轴立面图	
图号 Sub-title	图号 DWG. NO.
	人防图号 Air DEF. DWG. NO. -
图 别 DWG. Style	版 号 Rev.
报建	A
日期 Date	2021. 06
工程编号 Design NO	2021-06
比例 Scale	1:100