


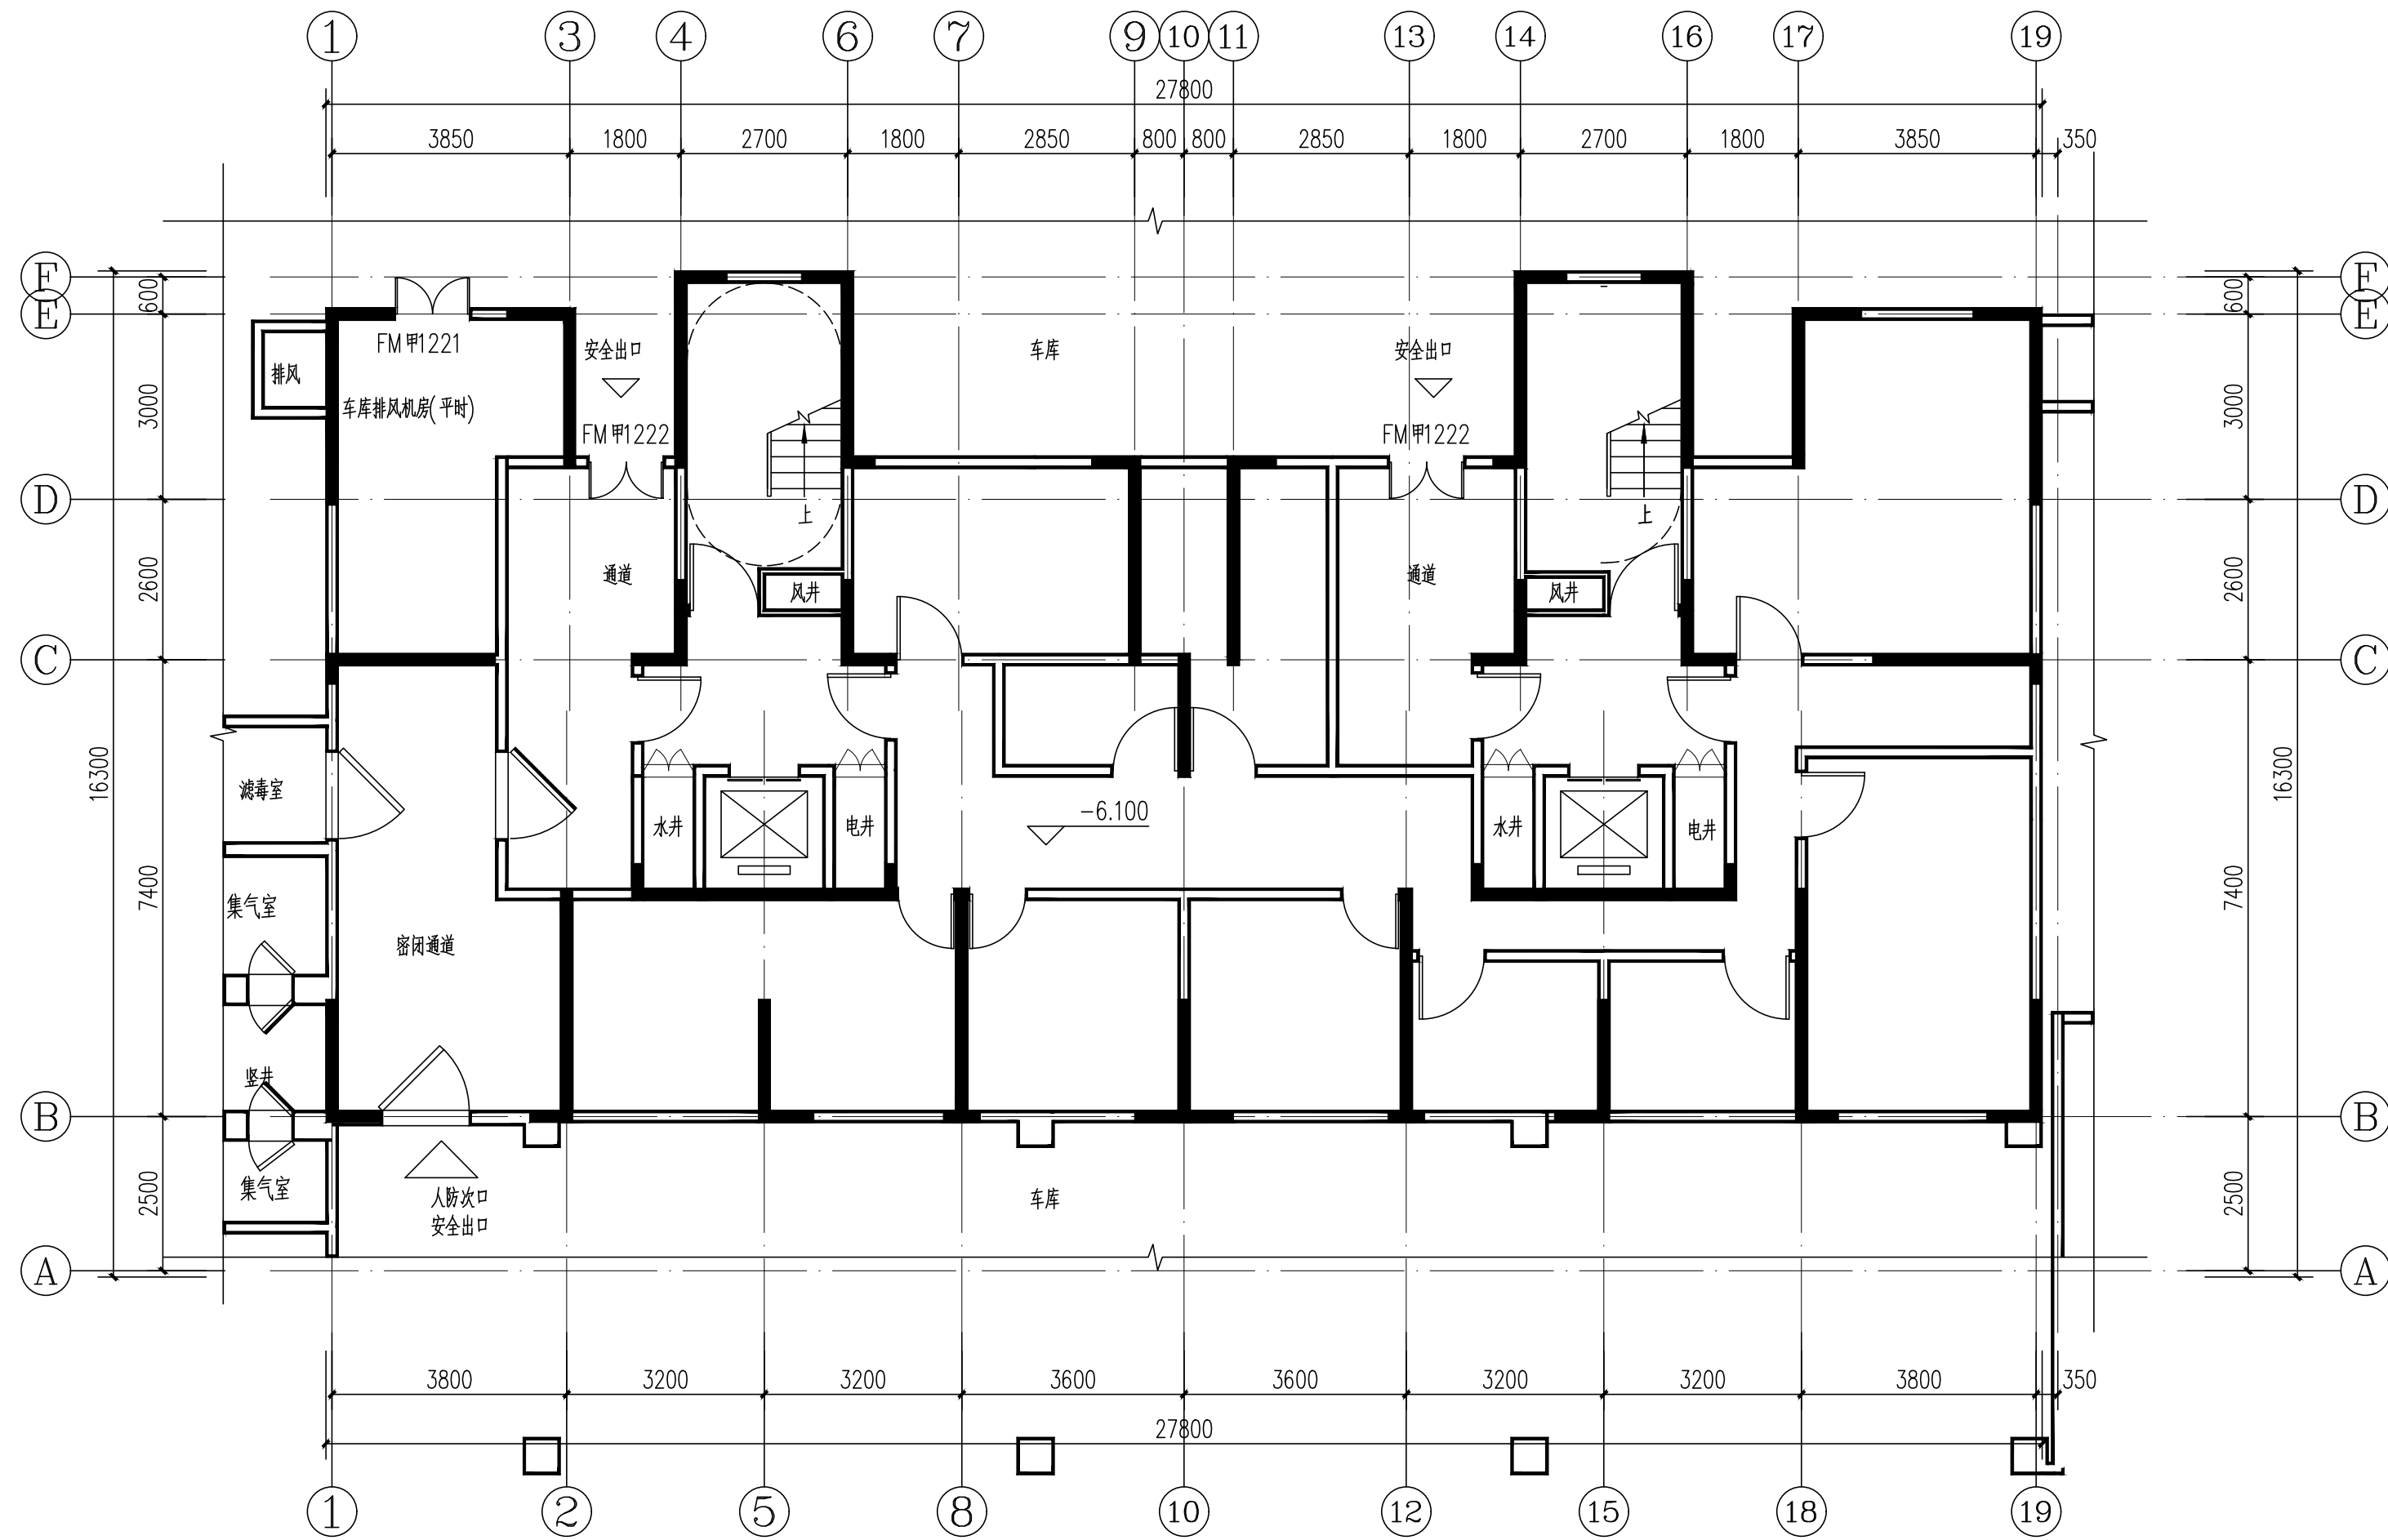

地下一层平面 1:100



中北工程设计咨询有限公司
ZhongBei Engineering
Design Consulting Co. Ltd.

证书编号
CERTIFICATE NO.
A161003712

证书级别
CERTIFICATE GRADE
甲级

地址
ADDRESS

陕西省西安市高新区太白南路39号金石柏朗大厦902室

互联网地址
WEB SITE

WWW.CCNC.CC

电话
TEL.

029-81882268

传真
FAX

029-81882268

人防工程设计自审小组专用章

注册章

工程设计出图专用章

平面位置示意图

版本	Revision	修订内容	修订日期	修订人
Rev.		Descriptions	Date	By

审定 Examined	罗震通	罗震通
审核 Checked	罗震通	罗震通
项目负责 Project Principal	葛志贤	葛志贤
专业负责 Special Field in Charge	葛志贤	葛志贤
校对 Design Checked	张彦	张彦
设计 Design	卢志立	卢志立
绘图 Drawn	卢志立	卢志立

建设单位 Client
湖北卓越集团太白青峰山旅游开发有限公司

工程名称 Project Title
太白瑞森住宅项目

子项名称 Sub-Title
5#住宅楼

图纸名称 Drawing title

地下一层平面

子项号 Sub-title NO.	图号 DWG. NO. JZ- 1	人防图号 Air DEF. DWG. NO. -
图别 DWG. Style 报建	版号 Rev. A	日期 Date 2021. 06
工程编号 Design NO2021-06 比例 Scale 1:100		

地 址 ADDRESS	陕西省西安市高新区太白南路39号金石柏朗大厦902室
互联网址 WEB SITE	WWW.CCNC.CC
电 话 TEL.	029-81882268
传 真 FAX	029-81882268

人防工程设计自审小组专用章

注册章

工程设计出图专用章

平面位置示意图

版本	Revision		
版 本 Rev.	修 订 内 容 Descriptions	修订日期 Date	修订人 By

审 定 Examined	罗震通	罗震通
审 核 Checked	罗震通	
项目负责 Project Principal	葛志贤	葛志贤
专业负责 Special Field in Charge	葛志贤	葛志贤
校 对 Design Checked	张彦	张彦
设 计 Design	卢志立	卢志立
绘 图 Drawn	卢志立	

建设单位 Client
湖北卓越集团太白青峰山旅游开发有限公司


工程名称 Project Title
太白瑞森住宅项目

子项名称 Sub-Title
5#住宅楼

图纸名称 Drawing title

一层平面

子项号 Sub-title NO.	图号 DWG. NO. JZ- 2	人防图号 Air DEF. DWG. NO. -
图别 DWG. Style 报建	版号 Rev. A	日期 Date 2021. 06
工程编号 Design NO2021-06 比例 Scale 1:100		

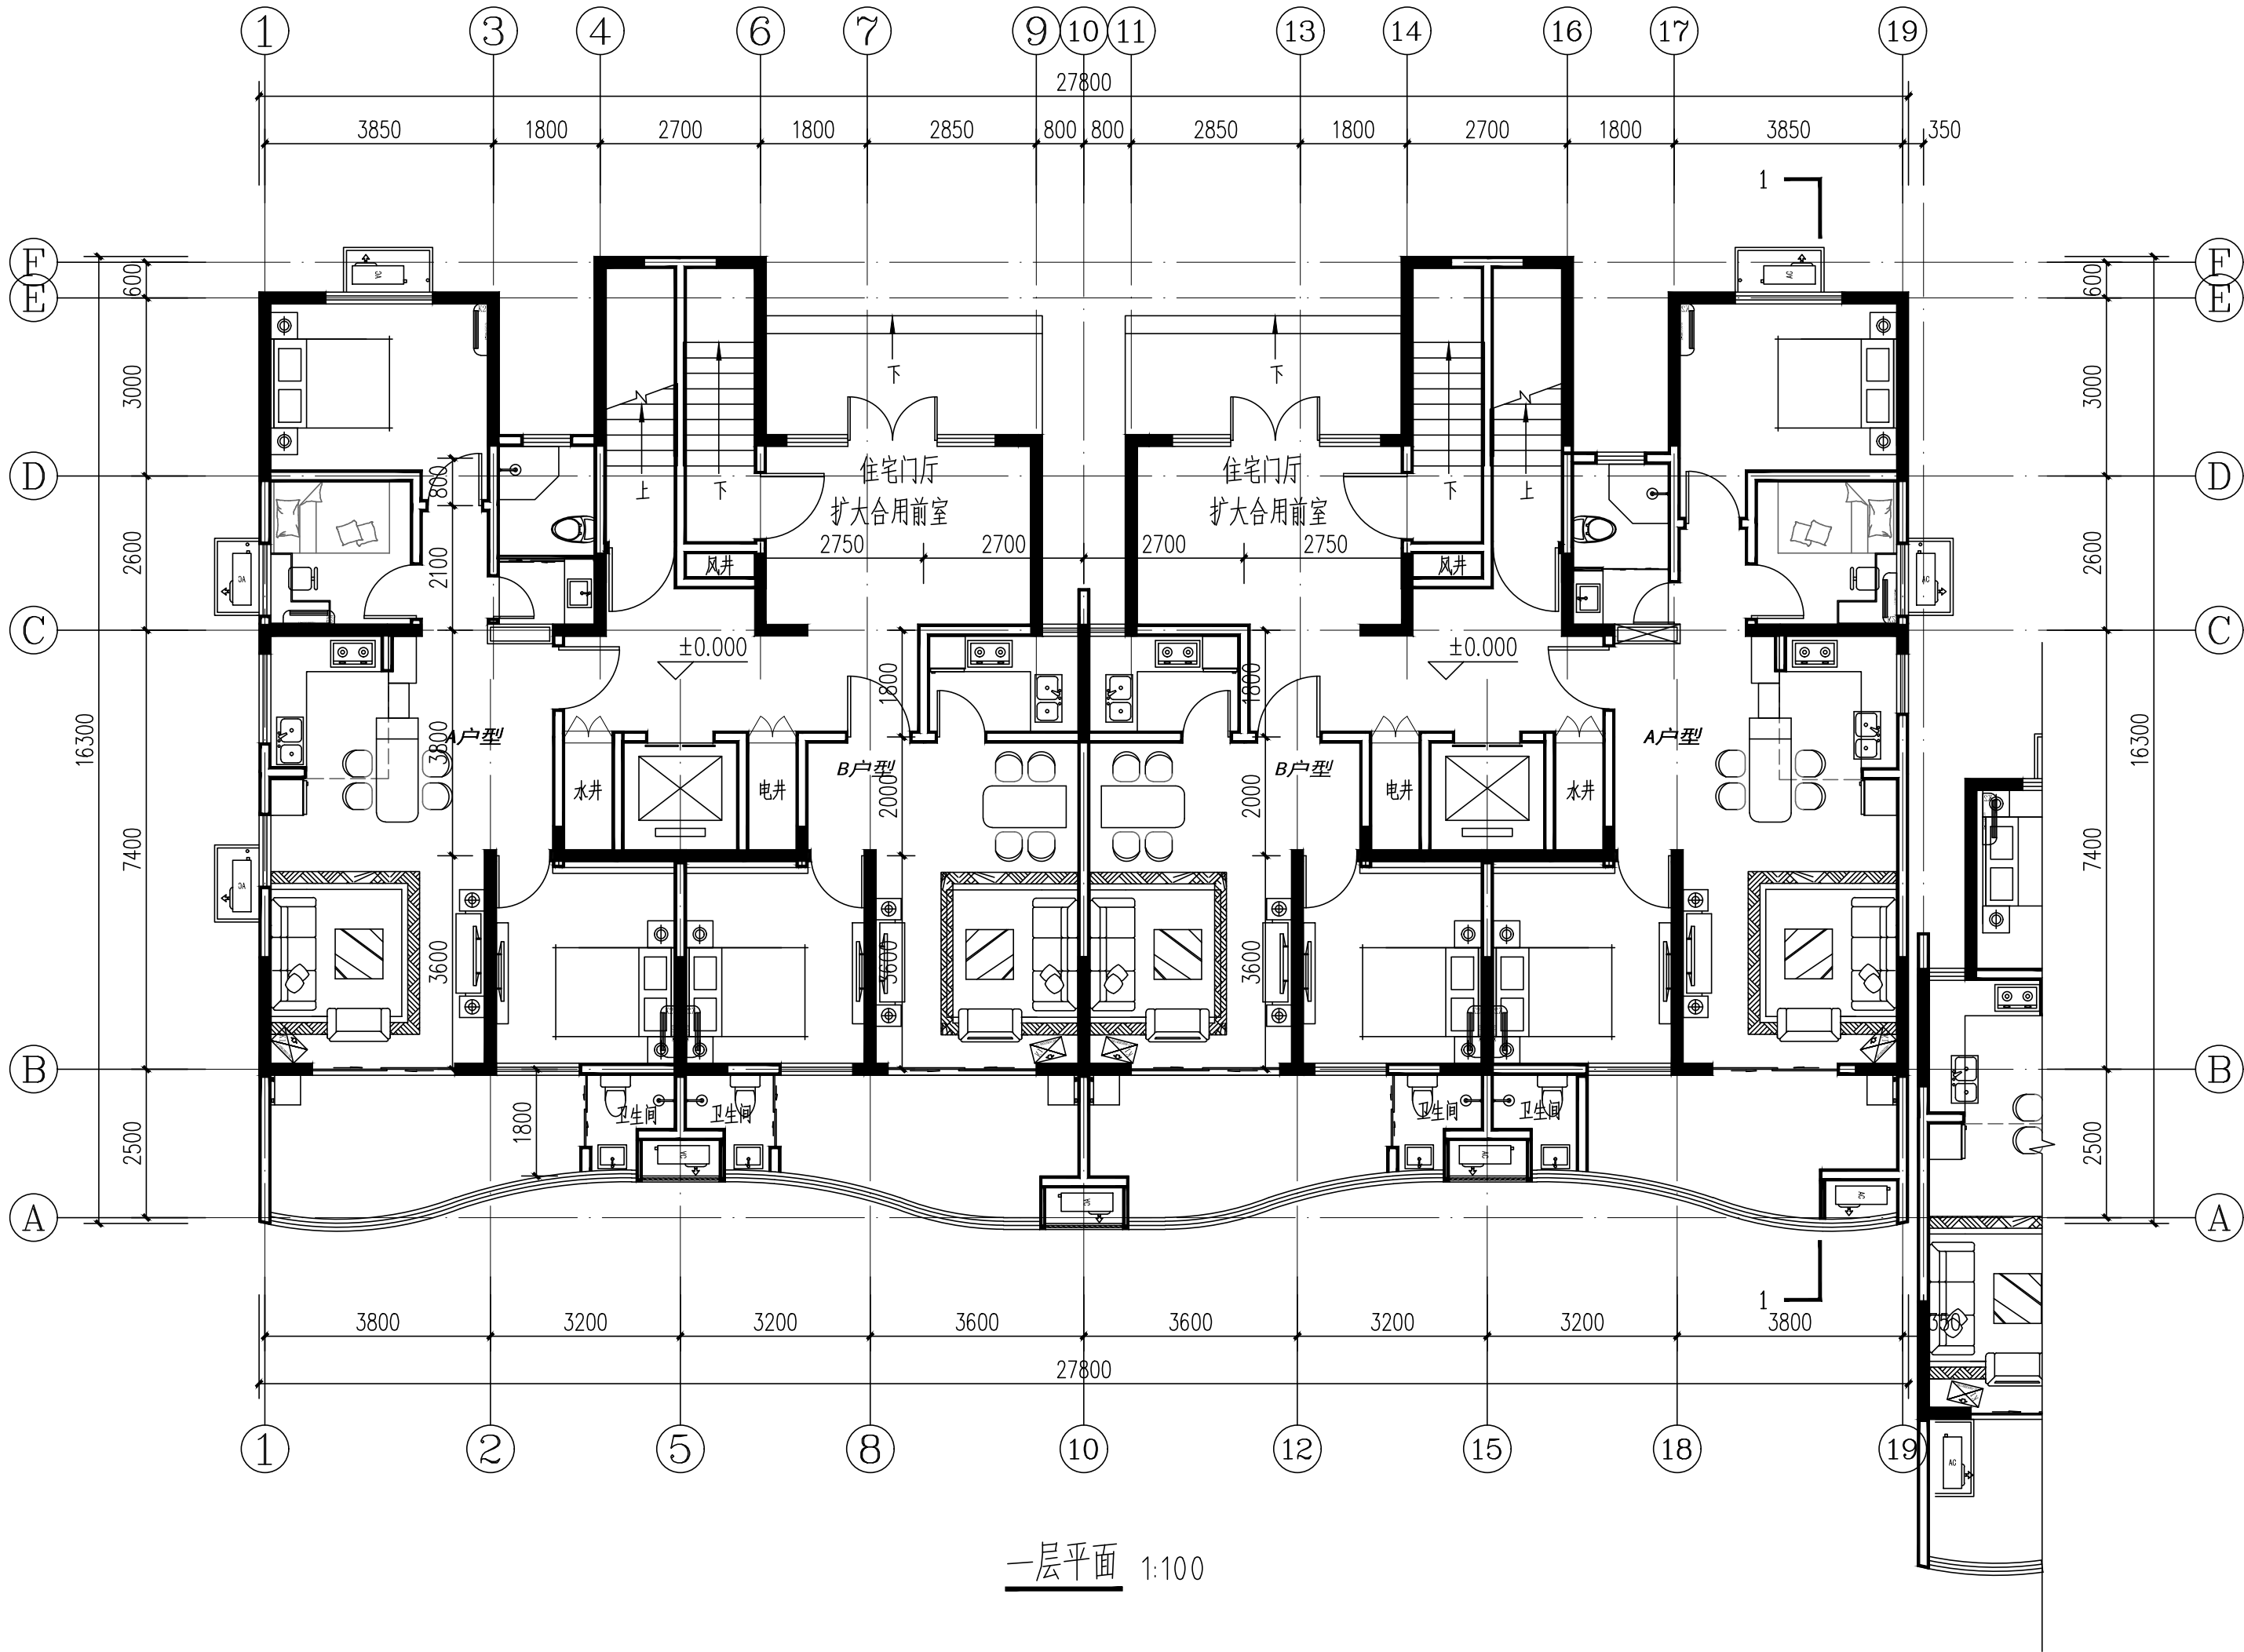

地址
ADDRESS
陕西省西安市高新区太白南路39号金石柏朗大厦902室

互联网网址
WEB SITE
WWW.CCNC.CC

电话
TEL.
029-81882268

传真
FAX
029-81882268

人防工程设计自审小组专用章

注册章

工程设计出图专用章

平面位置示意图

版本 Revision

版本 Rev.	修订内容 Descriptions	修订日期 Date	修订人 By

审定 Examined	罗震通	罗震通
审核 Checked	罗震通	罗震通
项目负责 Project Principal	葛志贤	葛志贤
专业负责 Special Field in Charge	葛志贤	葛志贤
校对 Design Checked	张彦	张彦
设计 Design	卢志立	卢志立
绘图 Drawn	卢志立	卢志立

建设单位 Client
湖北卓越集团太白青峰山旅游开发有限公司

工程名称 Project Title
太白瑞森住宅项目

子项名称
Sub-Title
5#住宅楼

图纸名称 Drawing title

二~十三层平面

子项号 Sub-title
NO.

图号 DWG. NO.
JZ- 3


人防图号 Air
DEF. DWG. NO. -

图别 DWG. Style
报建


版号 Rev.
A

日期 Date
2021. 06


工程编号 Design NO2021-06 比例 Scale 1:100

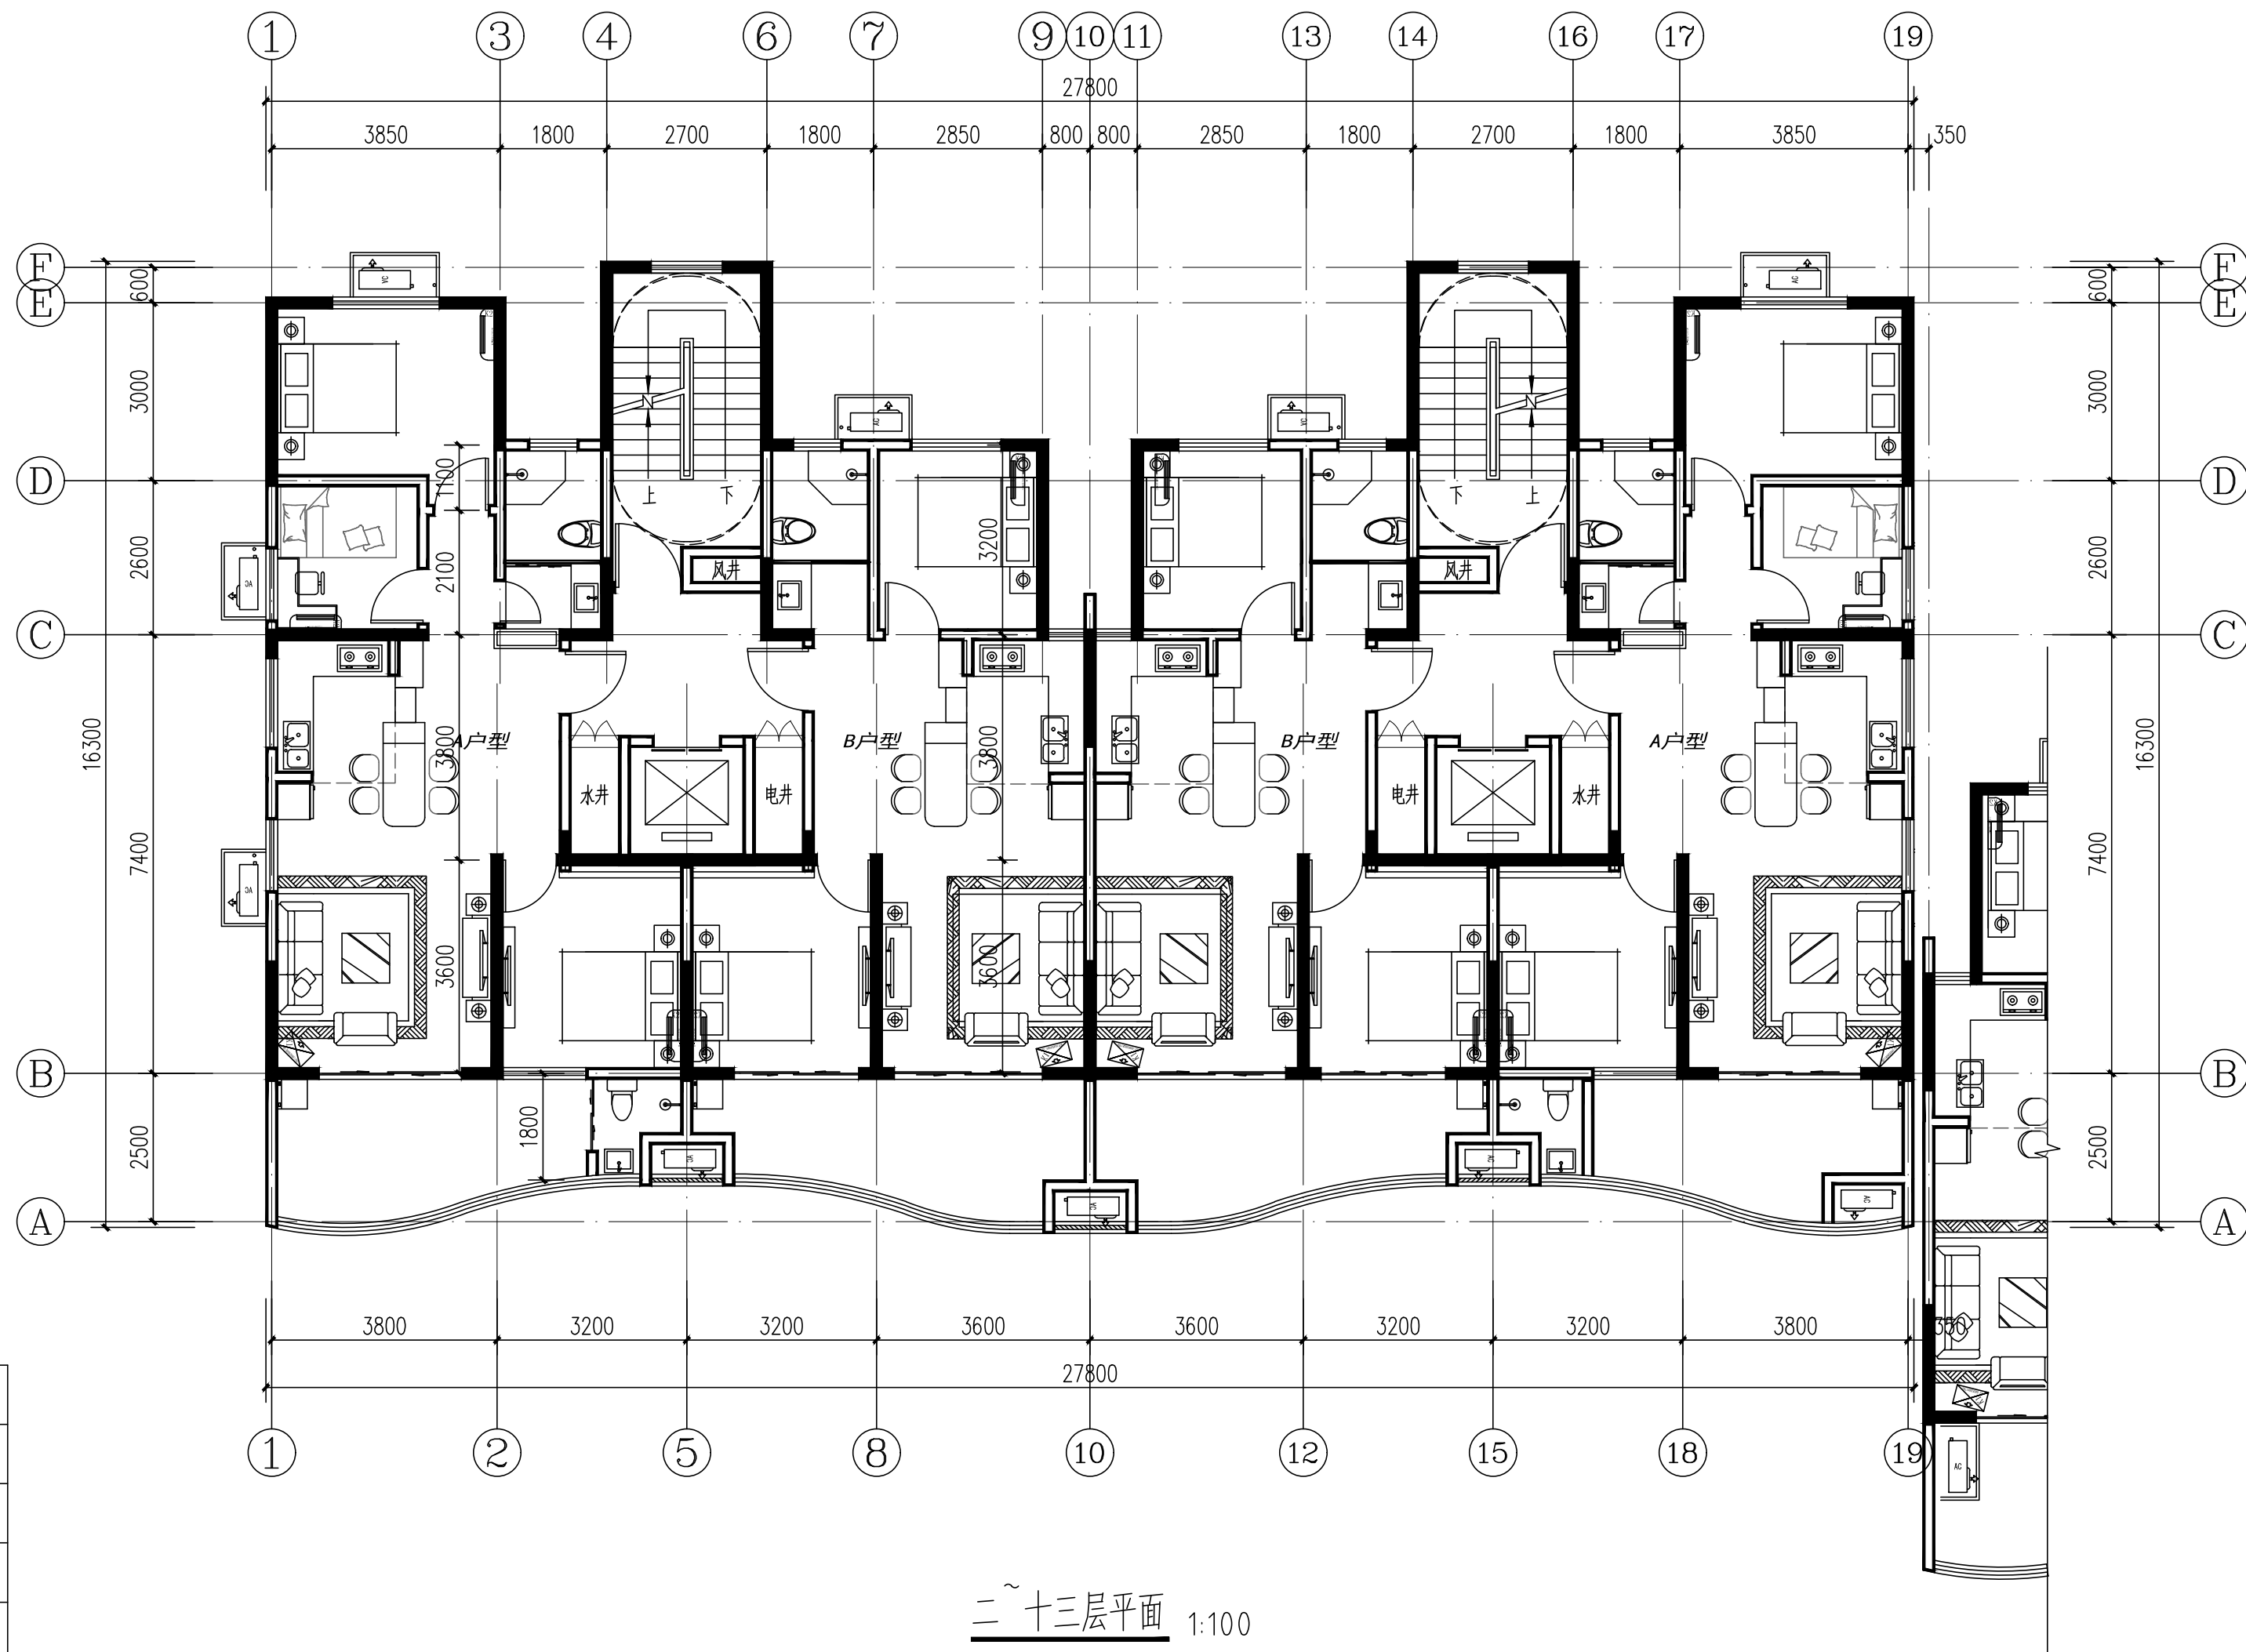

2F	2.900
3F	5.800
4F	8.700
5F	11.600
6F	14.500
7F	17.400
8F	20.300
9F	23.200
10F	26.100
11F	29.000
12F	31.900
13F	34.800

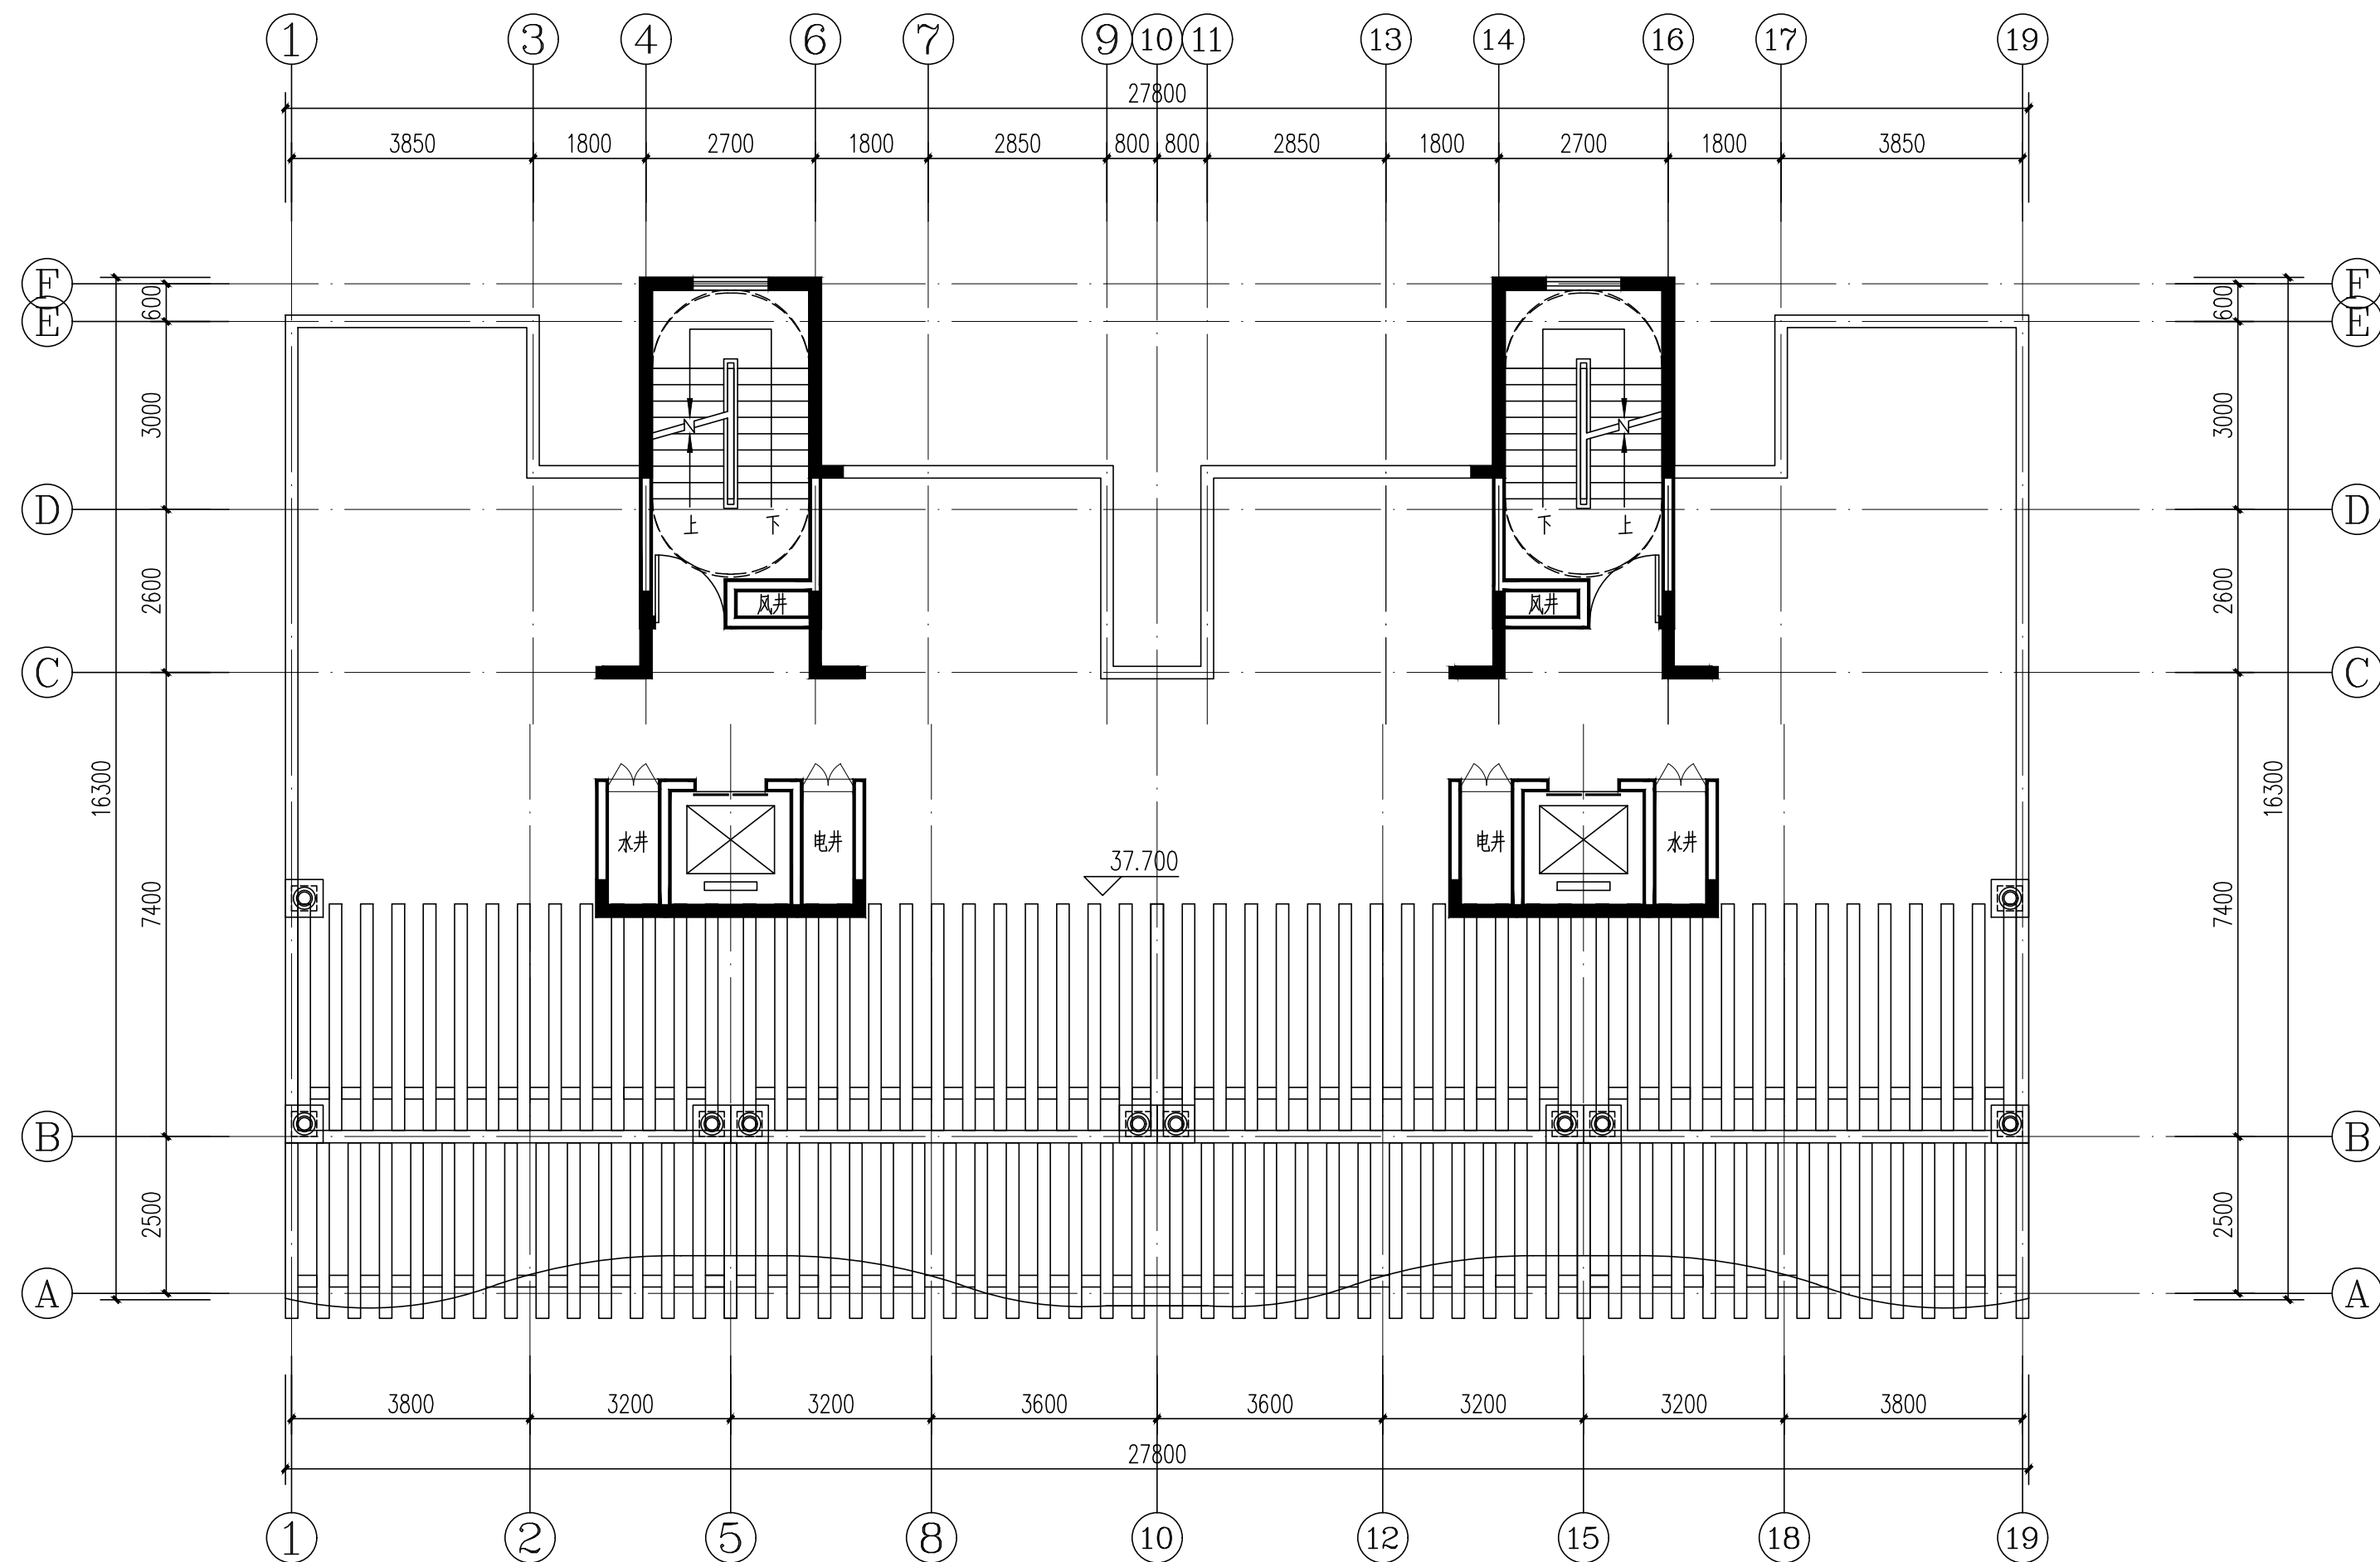

屋面层平面 1:100

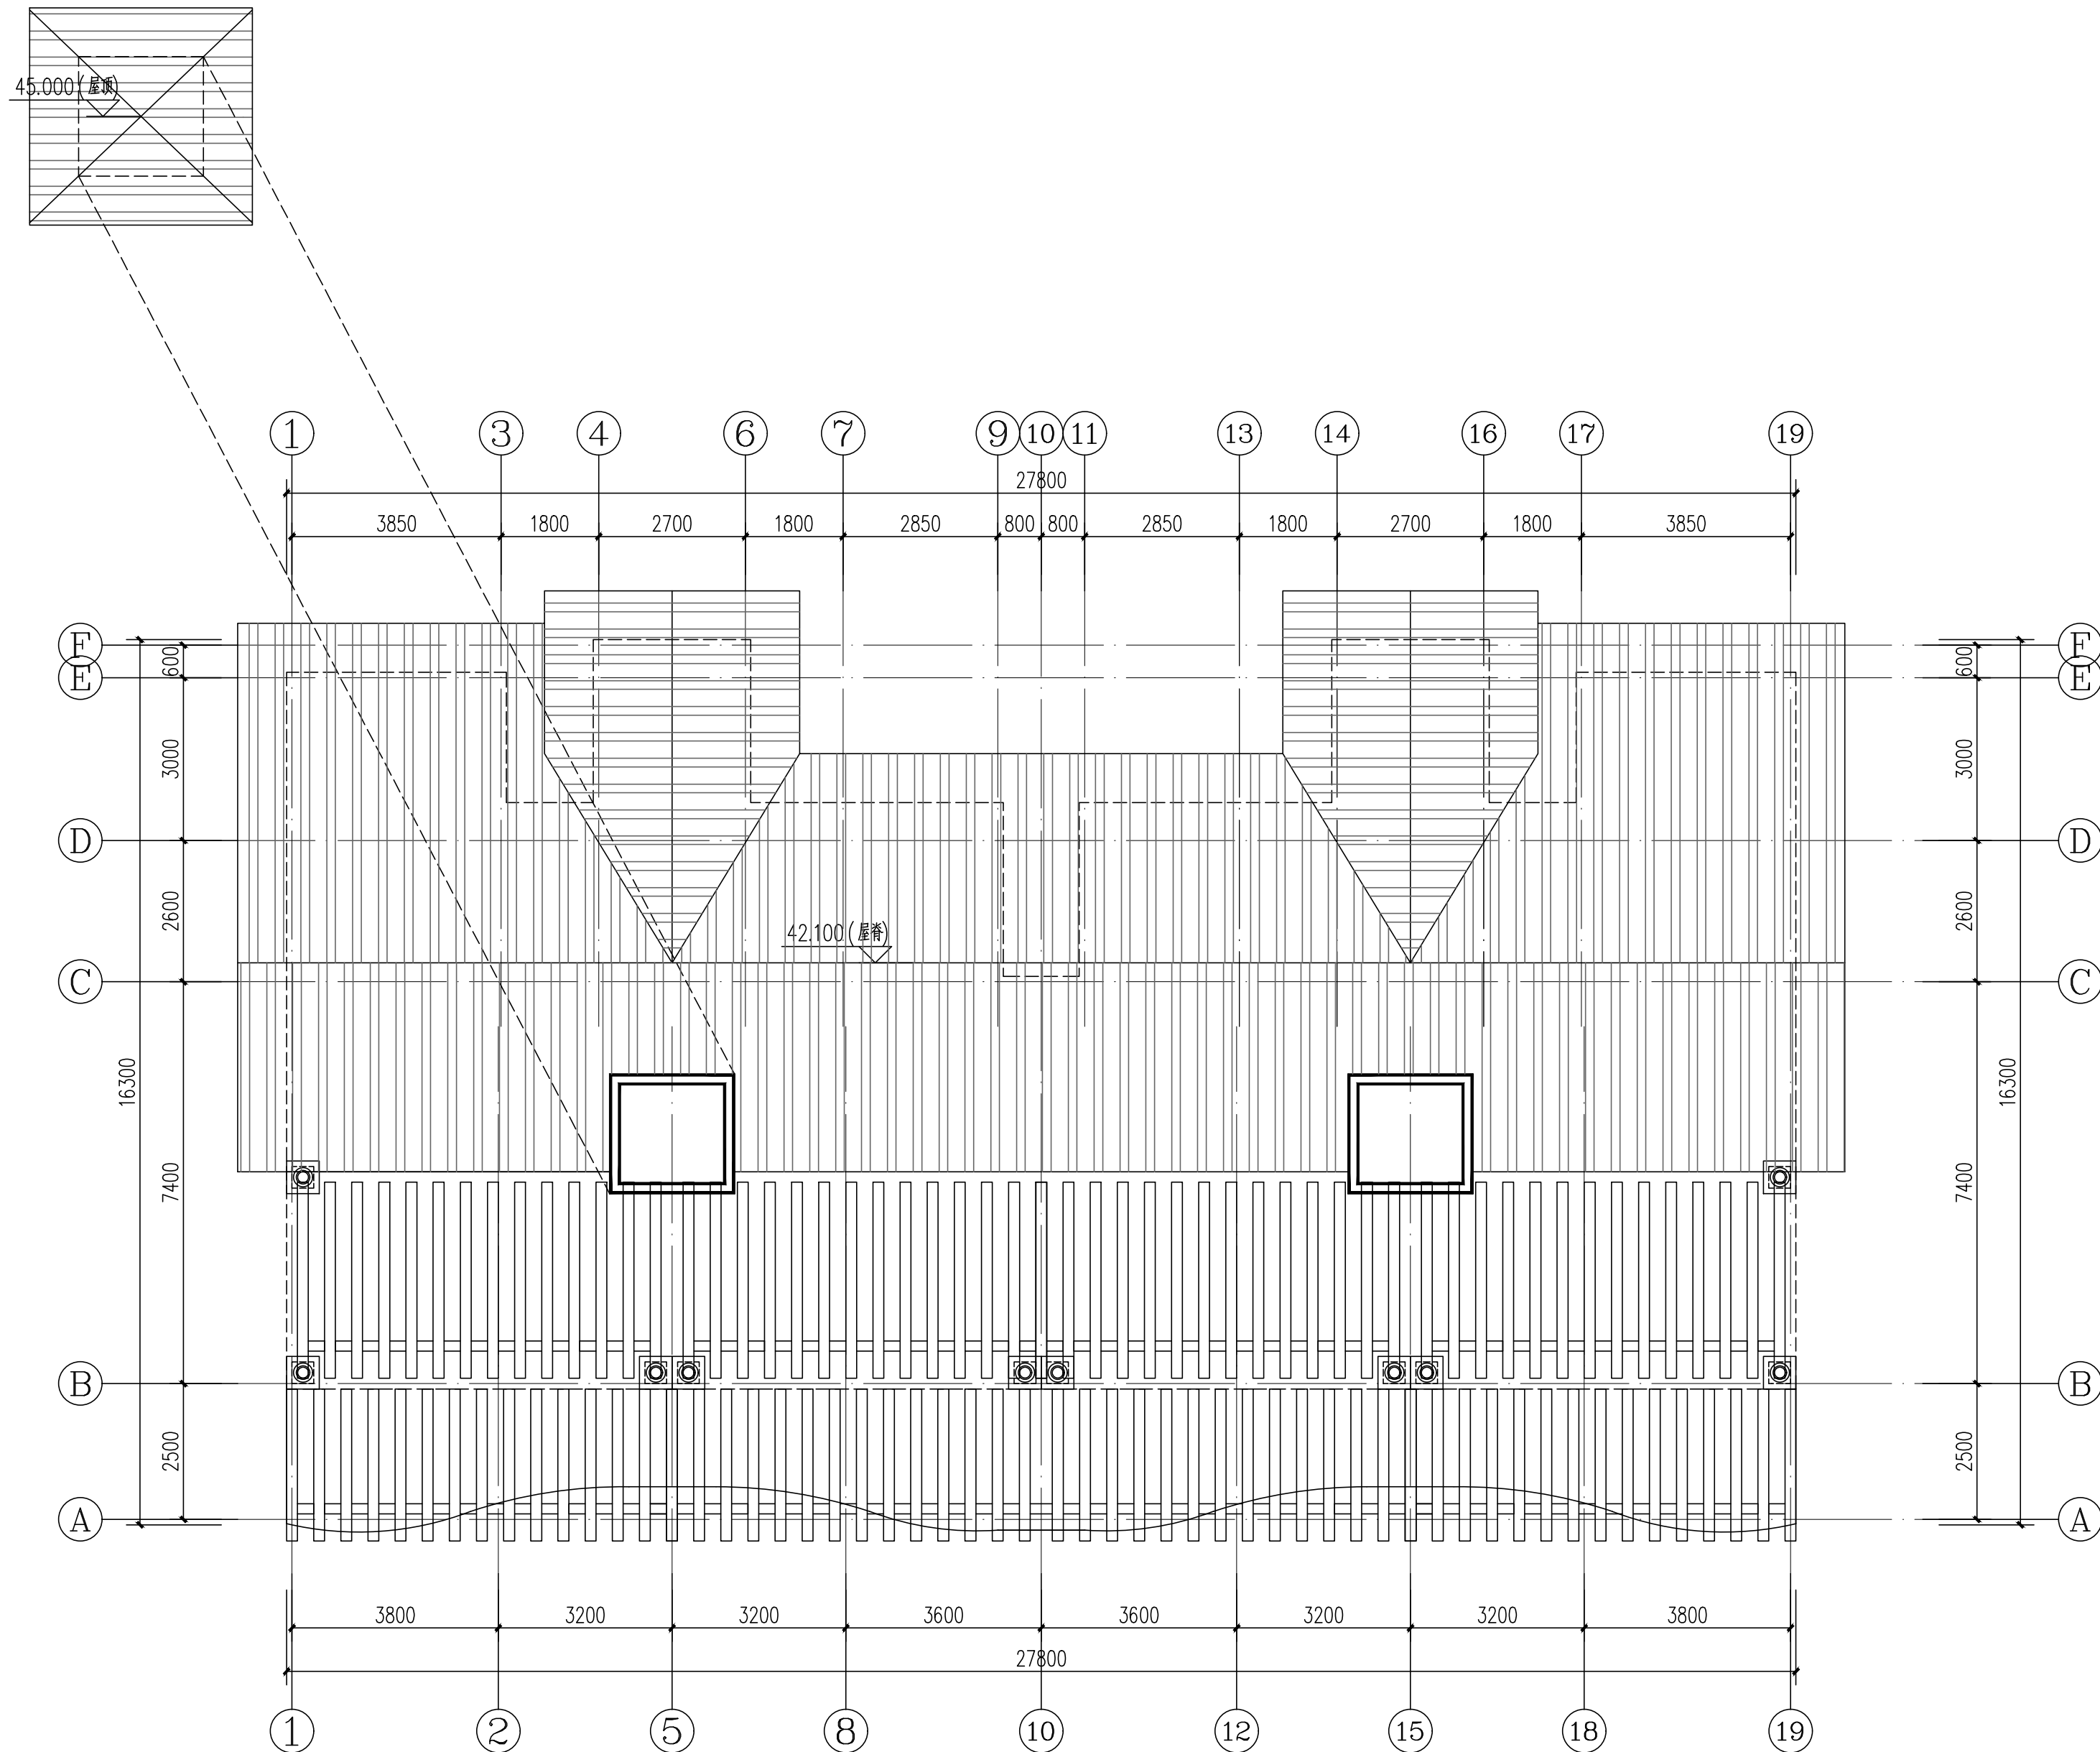

坡屋顶平面 1:100



中北工程设计咨询有限公司
ZhongBei Engineering
Design Consulting Co. Ltd.

证书编号
CERTIFICATE NO.
A161003712

证书级别
CERTIFICATE GRADE
甲级

地址
ADDRESS

陕西省西安市高新区太白南路39号金石柏朗大厦902室

互联网网址
WEB SITE

WWW.CCNC.CC

电话
TEL.

029-81882268

传真
FAX

029-81882268

人防工程设计自审小组专用章

注册章

工程设计出图专用章

平面位置示意图

版本	Revision	修订内容	修订日期	修订人
Rev.		Descriptions	Date	By

审定 Examined	罗震通	罗震通
审核 Checked	罗震通	罗震通
项目负责 Project Principal	葛志贤	葛志贤
专业负责 Special Field in Charge	葛志贤	葛志贤
校对 Design Checked	张彦	张彦
设计 Design	卢志立	卢志立
绘图 Drawn	卢志立	卢志立

建设单位 Client
湖北卓越集团太白青峰山旅游开发有限公司

工程名称 Project Title
太白瑞森住宅项目

子项名称 Sub-Title
5#住宅楼

图纸名称 Drawing title
坡屋顶平面

子项号 Sub-title NO.	图号 DWG. NO. JZ- 5	人防图号 Air DEF. DWG. NO. -
图别 DWG. Style 报建	版号 Rev. A	日期 Date 2021. 06
工程编号 Design NO2021-06 比例 Scale 1:100		



证书级别
CERTIFICATE GRADE
甲级

传真	029-81882268
----	--------------

注册章

工程设计出图专用章

平面位置示意图

版本 Revision

绘图 Drawn	户志立	
建设单位	GL	


工程名称	Project Title
	太白瑞森住宅项目


子项名称 Sub-Title	5#住宅楼
-------------------	-------

图纸名称	Drawing title
------	---------------

①—⑱ 轴立面图

工程编号	Design N02021-06	比例	Scale 1:100
------	------------------	----	-------------

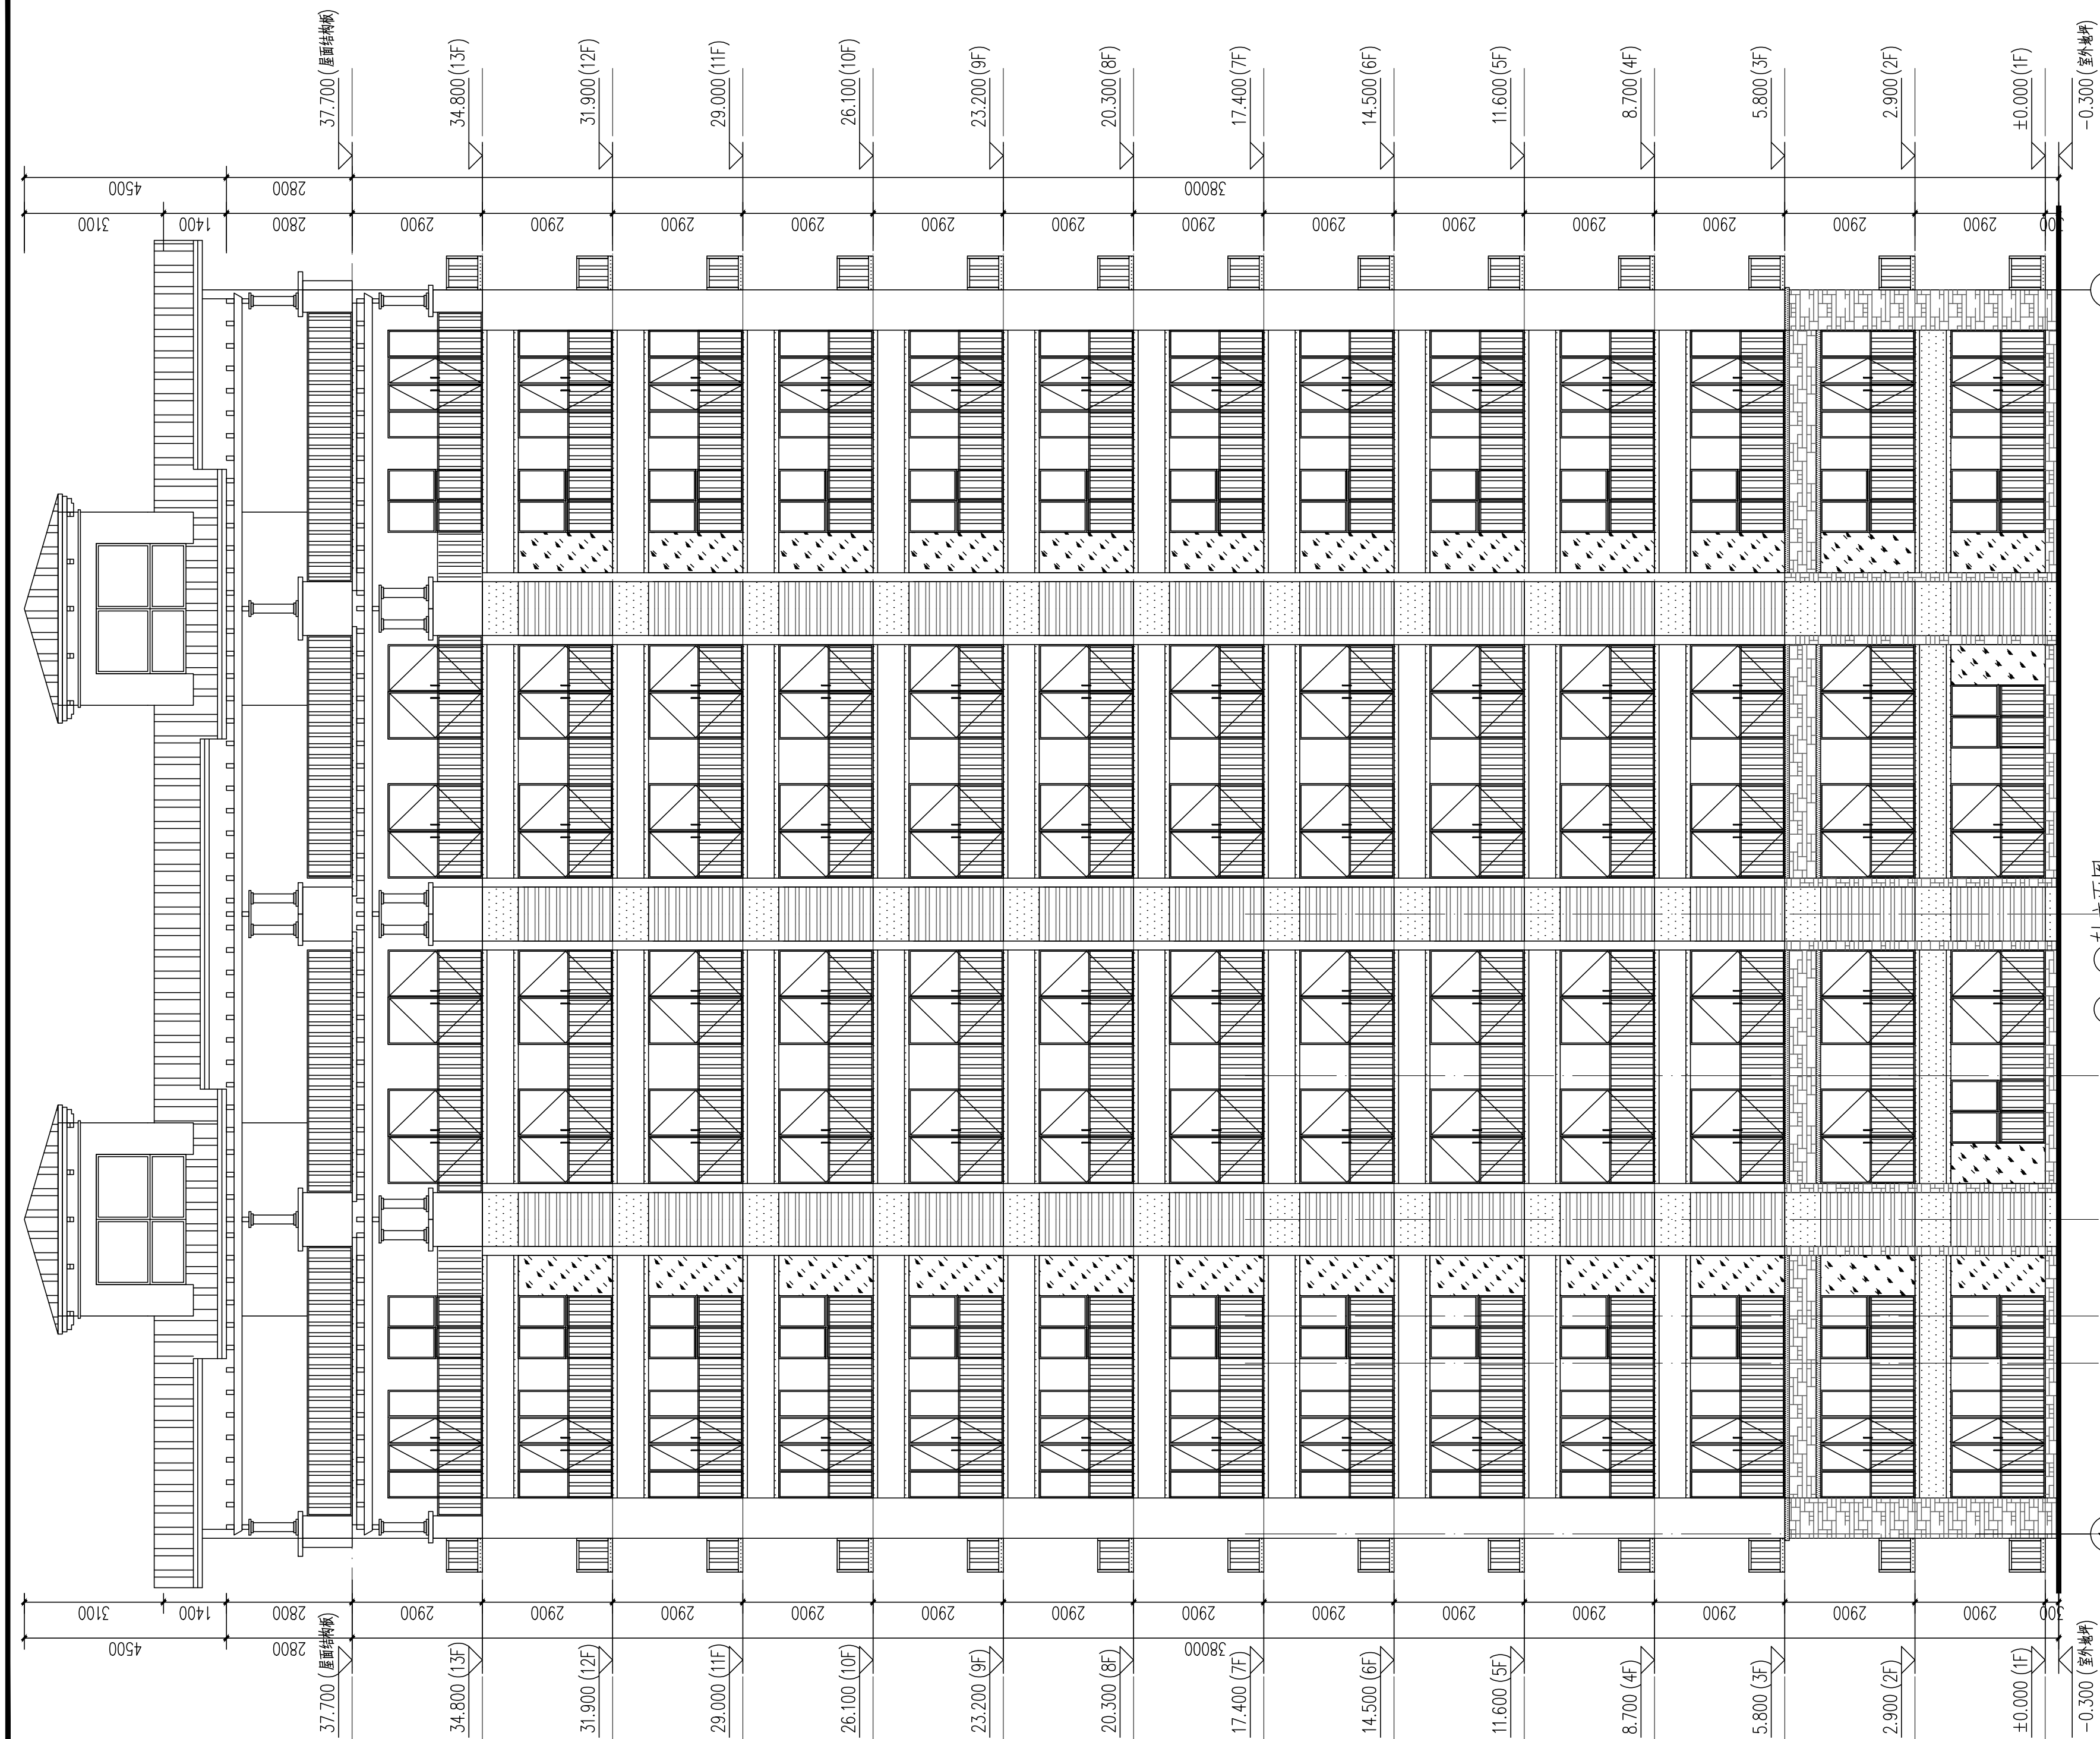

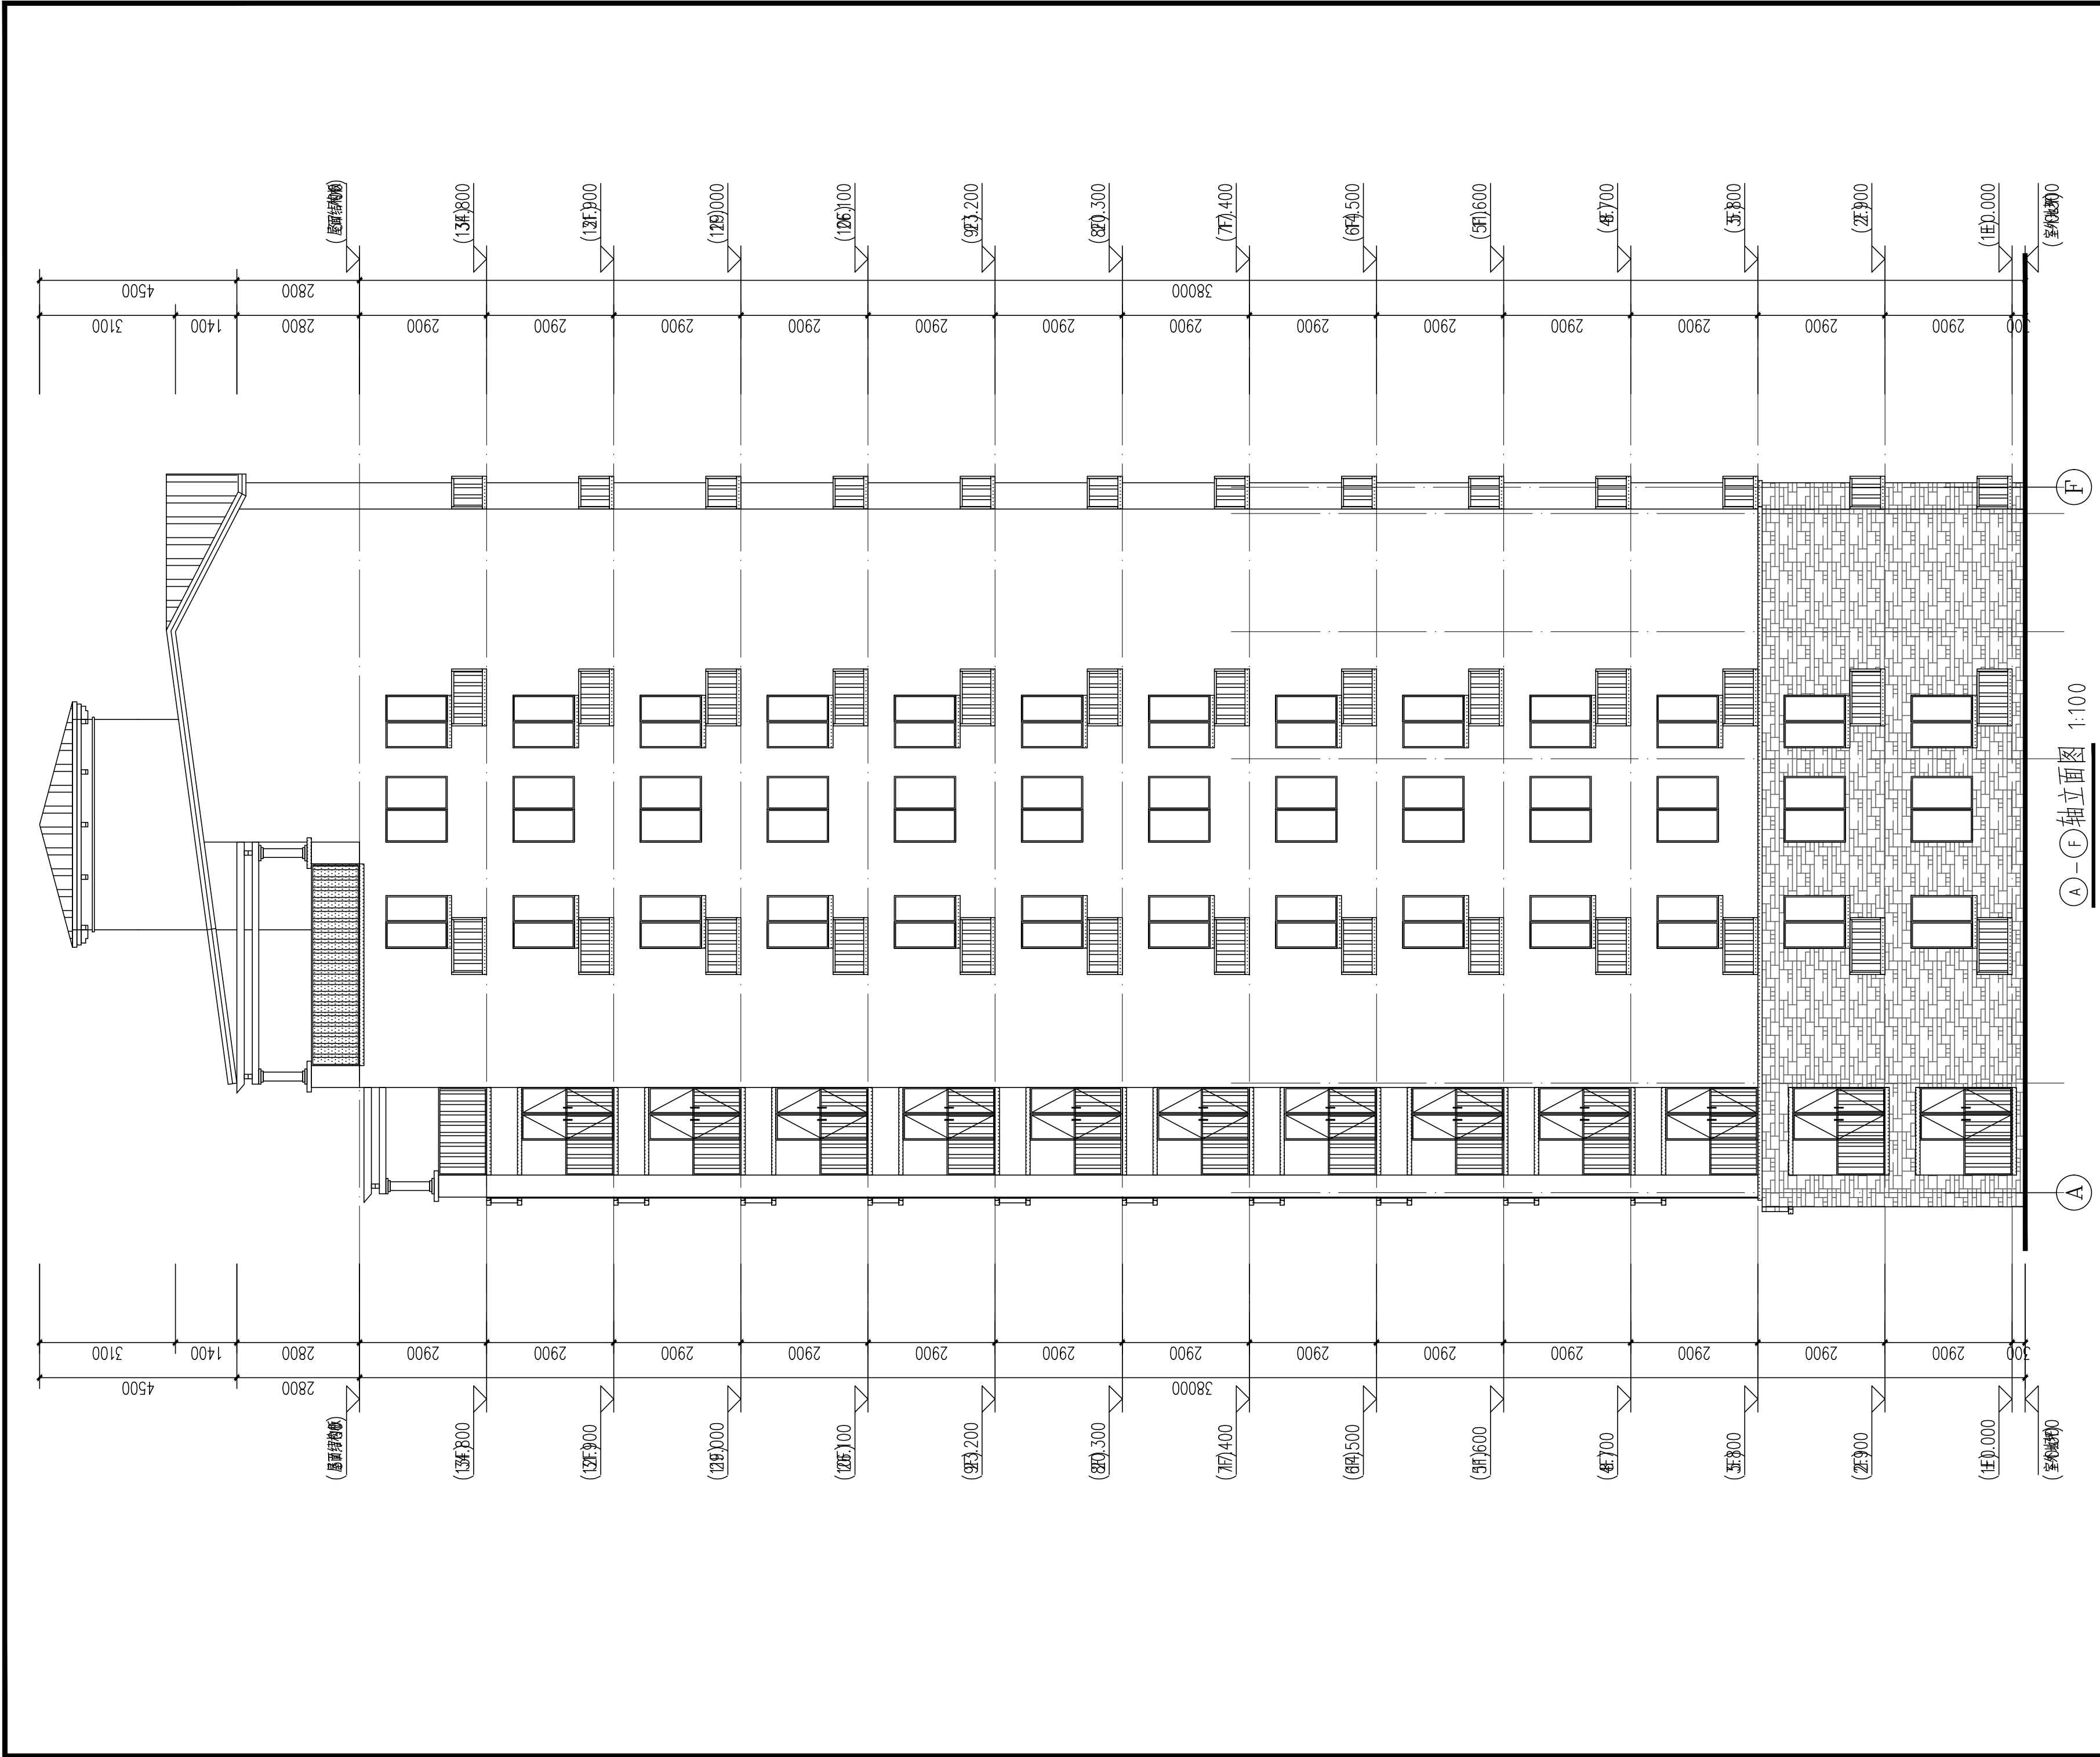



中北工程设计咨询有限公司
ZhongBei Engineering
Design Consulting Co. Ltd.

证书编号
CERTIFICATE NO.
A161003712

证书级别
CERTIFICATE GRADE
甲级

地址
ADDRESS

陕西省西安市高新区太白南路39号金石柏朗大厦902室

互联网址
WEB SITE

WWW.CCNC.CC

电话
TEL.

029-81882268

传真
FAX

029-81882268

人防工程设计自审小组专用章

注册章

工程设计出图专用章

平面位置示意图

版本 Revision

版本 Rev.	修订内容 Descriptions	修订日期 Date	修订人 By

审定
Examined

罗震通

罗震通

审核
Checked

罗震通

罗震通

项目负责
Project Principal

葛志贤

葛志贤

专业负责
Special Field in Charge

葛志贤

葛志贤

校对
Design Checked

张彦

张彦

设计
Design

卢志立

卢志立

绘图
Drawn

卢志立

卢志立

建设单位 Client

湖北卓越集团太白青峰山旅游开发有限公司

工程名称 Project Title

太白瑞森住宅项目

子项名称 Sub-Title

5#住宅楼

图纸名称 Drawing title

(A)-(F) 轴立面图

子项号 Sub-title NO.

图号 DWG. NO.

人防图号 Air DEF. DWG. NO.

图别 DWG. Style

版号 Rev.

日期 Date

报建

A

2021. 06

工程编号 Design NO

2021-06

比例 Scale 1:100



证书级别
CERTIFICATE GRADE
甲级

陕西省西安市高新区太白南路39号金石柏朗大厦902室

www.ccnc.cc

029-81882268

029-81882268

人防工程设计自审小组专用章

注册章

工程设计出图专用章

平面位置示意图

版本 Revision

修订日期	修订人
Date	By

罗唐涌

1. 反应

郭达真

秋后

トイニ

1. 2. 3.

建设单位 Client

湖北卓越集团太白青峰山旅游开发有限公司

太白瑞森住宅项目

5#住宅楼


图纸名称	Drawing title
------	---------------

⊙F—⊙A 轴立面图

人防图号 Air
DEF. DWG. NO. _

日期 Date
2021.06

工程编号	Design N02021-06	比例	Scale 1:100
------	------------------	----	-------------

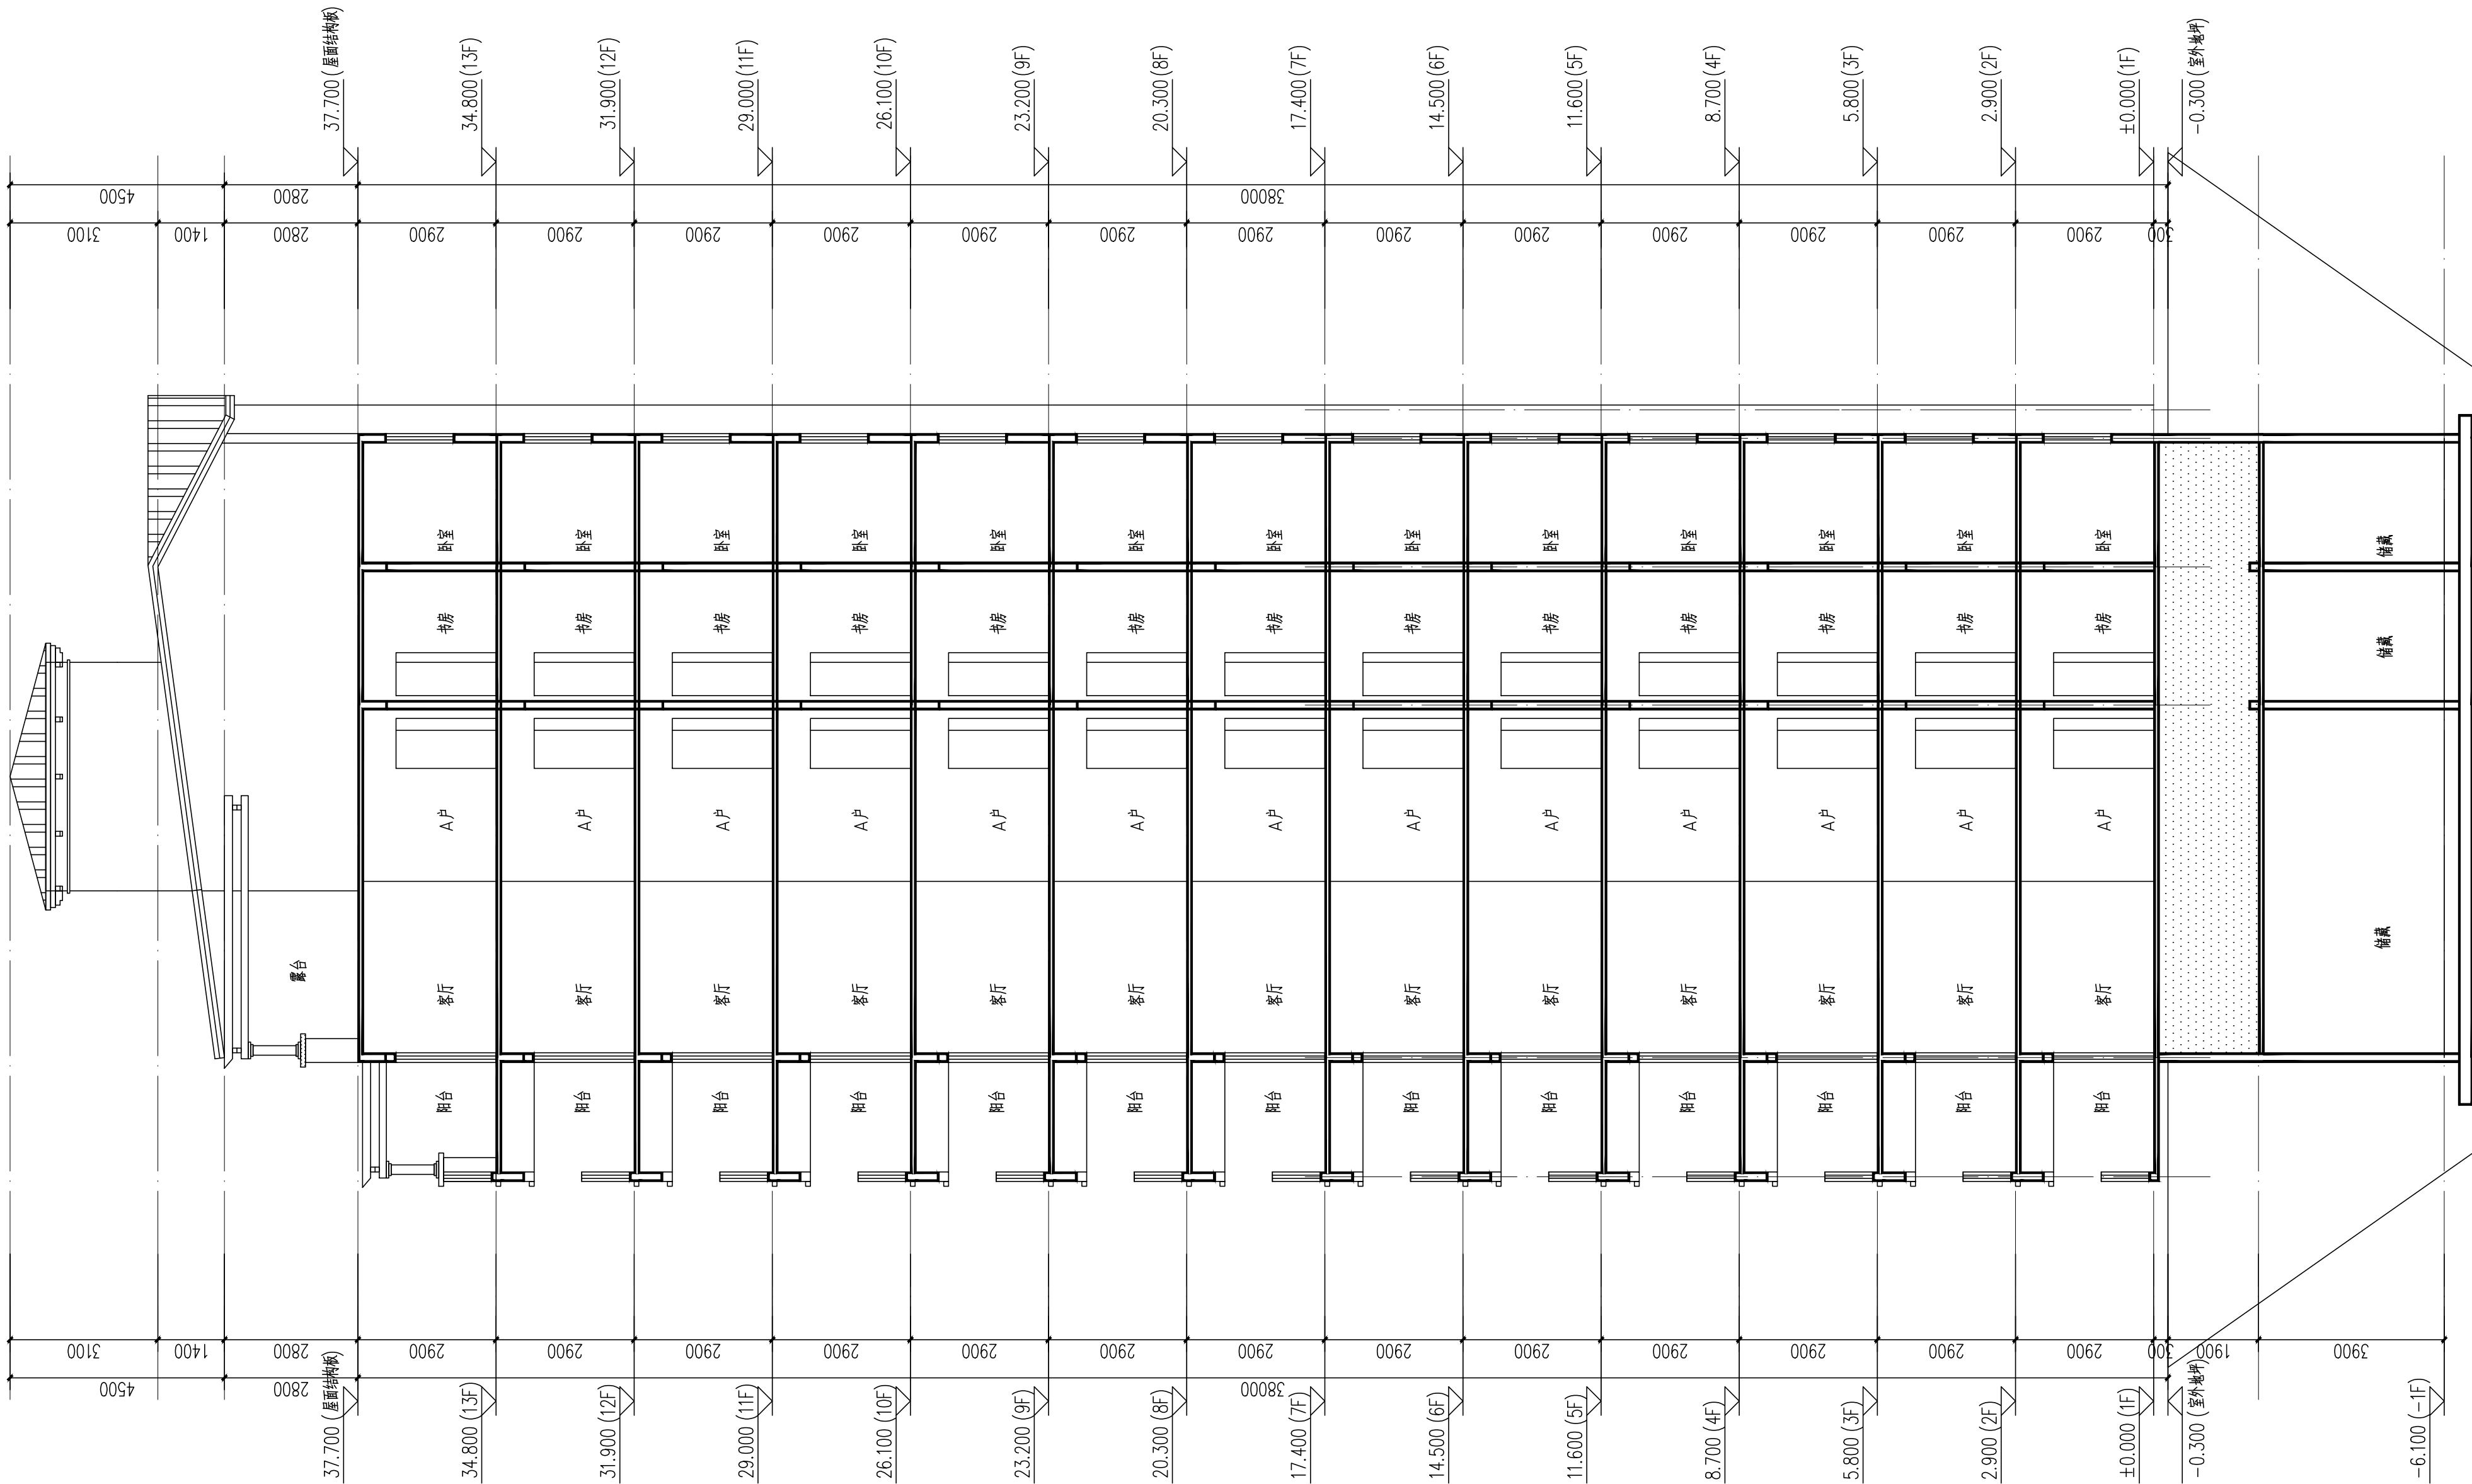

1-1剖面图 1:100



中北工程设计咨询有限公司
ZhongBei Engineering
Design Consulting Co. Ltd.

证书编号
CERTIFICATE NO.
A161003712

证书级别
CERTIFICATE GRADE
甲级

地址
ADDRESS

陕西省西安市高新区太白南路39号金石柏朗大厦902室

互联网网址
WEB SITE

WWW.CCNC.CC

电话
TEL.

029-81882268

传真
FAX

029-81882268

人防工程设计自审小组专用章

注册章

工程设计出图专用章

平面位置示意图

版本 Rev.	Revision 修订内容 Descriptions	修订日期 Date	修订人 By

审 定 Examined	罗震通	罗震通
审 核 Checked	罗震通	
项目负责 Project Principal	葛志贤	
专业负责 Special Field in Charge	葛志贤	
校 对 Design Checked	张彦	张彦
设 计 Design	卢志立	卢志立
绘 图 Drawn	卢志立	卢志立

建设单位 Client
湖北卓越集团太白青峰山旅游开发有限公司

工程名称 Project Title
太白瑞森住宅项目

子项名称 Sub-Title
5#住宅楼

图纸名称 Drawing title
1-1剖面

子项号 Sub-title NO.	图号 DWG. NO. JZ-9	人防图号 Air DEF. DWG. NO. —
图别 DWG. Style 报建	版号 Rev. A	日期 Date 2021. 06

工程编号 Design NO2021-06 比例 Scale 1:100