



一层平面 1:100

版本 Rev.	修订内容 Descriptions	修订日期 Date	修订人 By

审定 Examined	罗震通	罗震通
审核 Checked	罗震通	罗震通
项目负责人 Project Principal	葛志贤	葛志贤
专业负责 Special Field in Charge	葛志贤	葛志贤
校对 Design Checked	张彦	张彦
设计 Design	卢志立	卢志立
绘图 Drawn	卢志立	卢志立

建设单位 Client
湖北卓越集团太白青峰山旅游开发有限公司

工程名称 Project Title
太白瑞森住宅项目

子项名称 Sub-Title
7#住宅楼

图纸名称 Drawing title

一层平面

子项号 Sub-title NO. 图号 DWG. NO. JZ-1 人防图号 Air DEF. DWG. NO. -

图别 DWG. Style 报建 版号 Rev. A 日期 Date 2021. 06

工程编号 Design NO2021-06 比例 Scale 1:100



2F	3.000
3F	6.000
4F	9.000
5F	12.000
6F	15.000

二~六层平面 1:100

人防工程设计自审小组专用章

注册章

工程设计出图专用章

平面位置示意图

版本 Revision

版本 Rev.	修订内容 Descriptions	修订日期 Date	修订人 By

审定 Examined	罗震通	罗震通
审核 Checked	罗震通	罗震通
项目负责 Project Principal	葛志贤	葛志贤
专业负责 Special Field in Charge	葛志贤	葛志贤
校对 Design Checked	张彦	张彦
设计 Design	卢志立	卢志立
绘图 Drawn	卢志立	卢志立

建设单位 Client

湖北卓越集团太白青峰山旅游开发有限公司

工程名称 Project Title

太白瑞森住宅项目

子项名称 Sub-Title

7#住宅楼

图纸名称 Drawing title

二~六层平面

子项号 Sub-title
NO.

图号 DWG. NO.
JZ-2


人防图号 Air
DEF. DWG. NO. -

图别 DWG. Style
报建

版号 Rev.
A

日期 Date
2021. 06

工程编号 Design NO2021-06比例 Scale 1:100

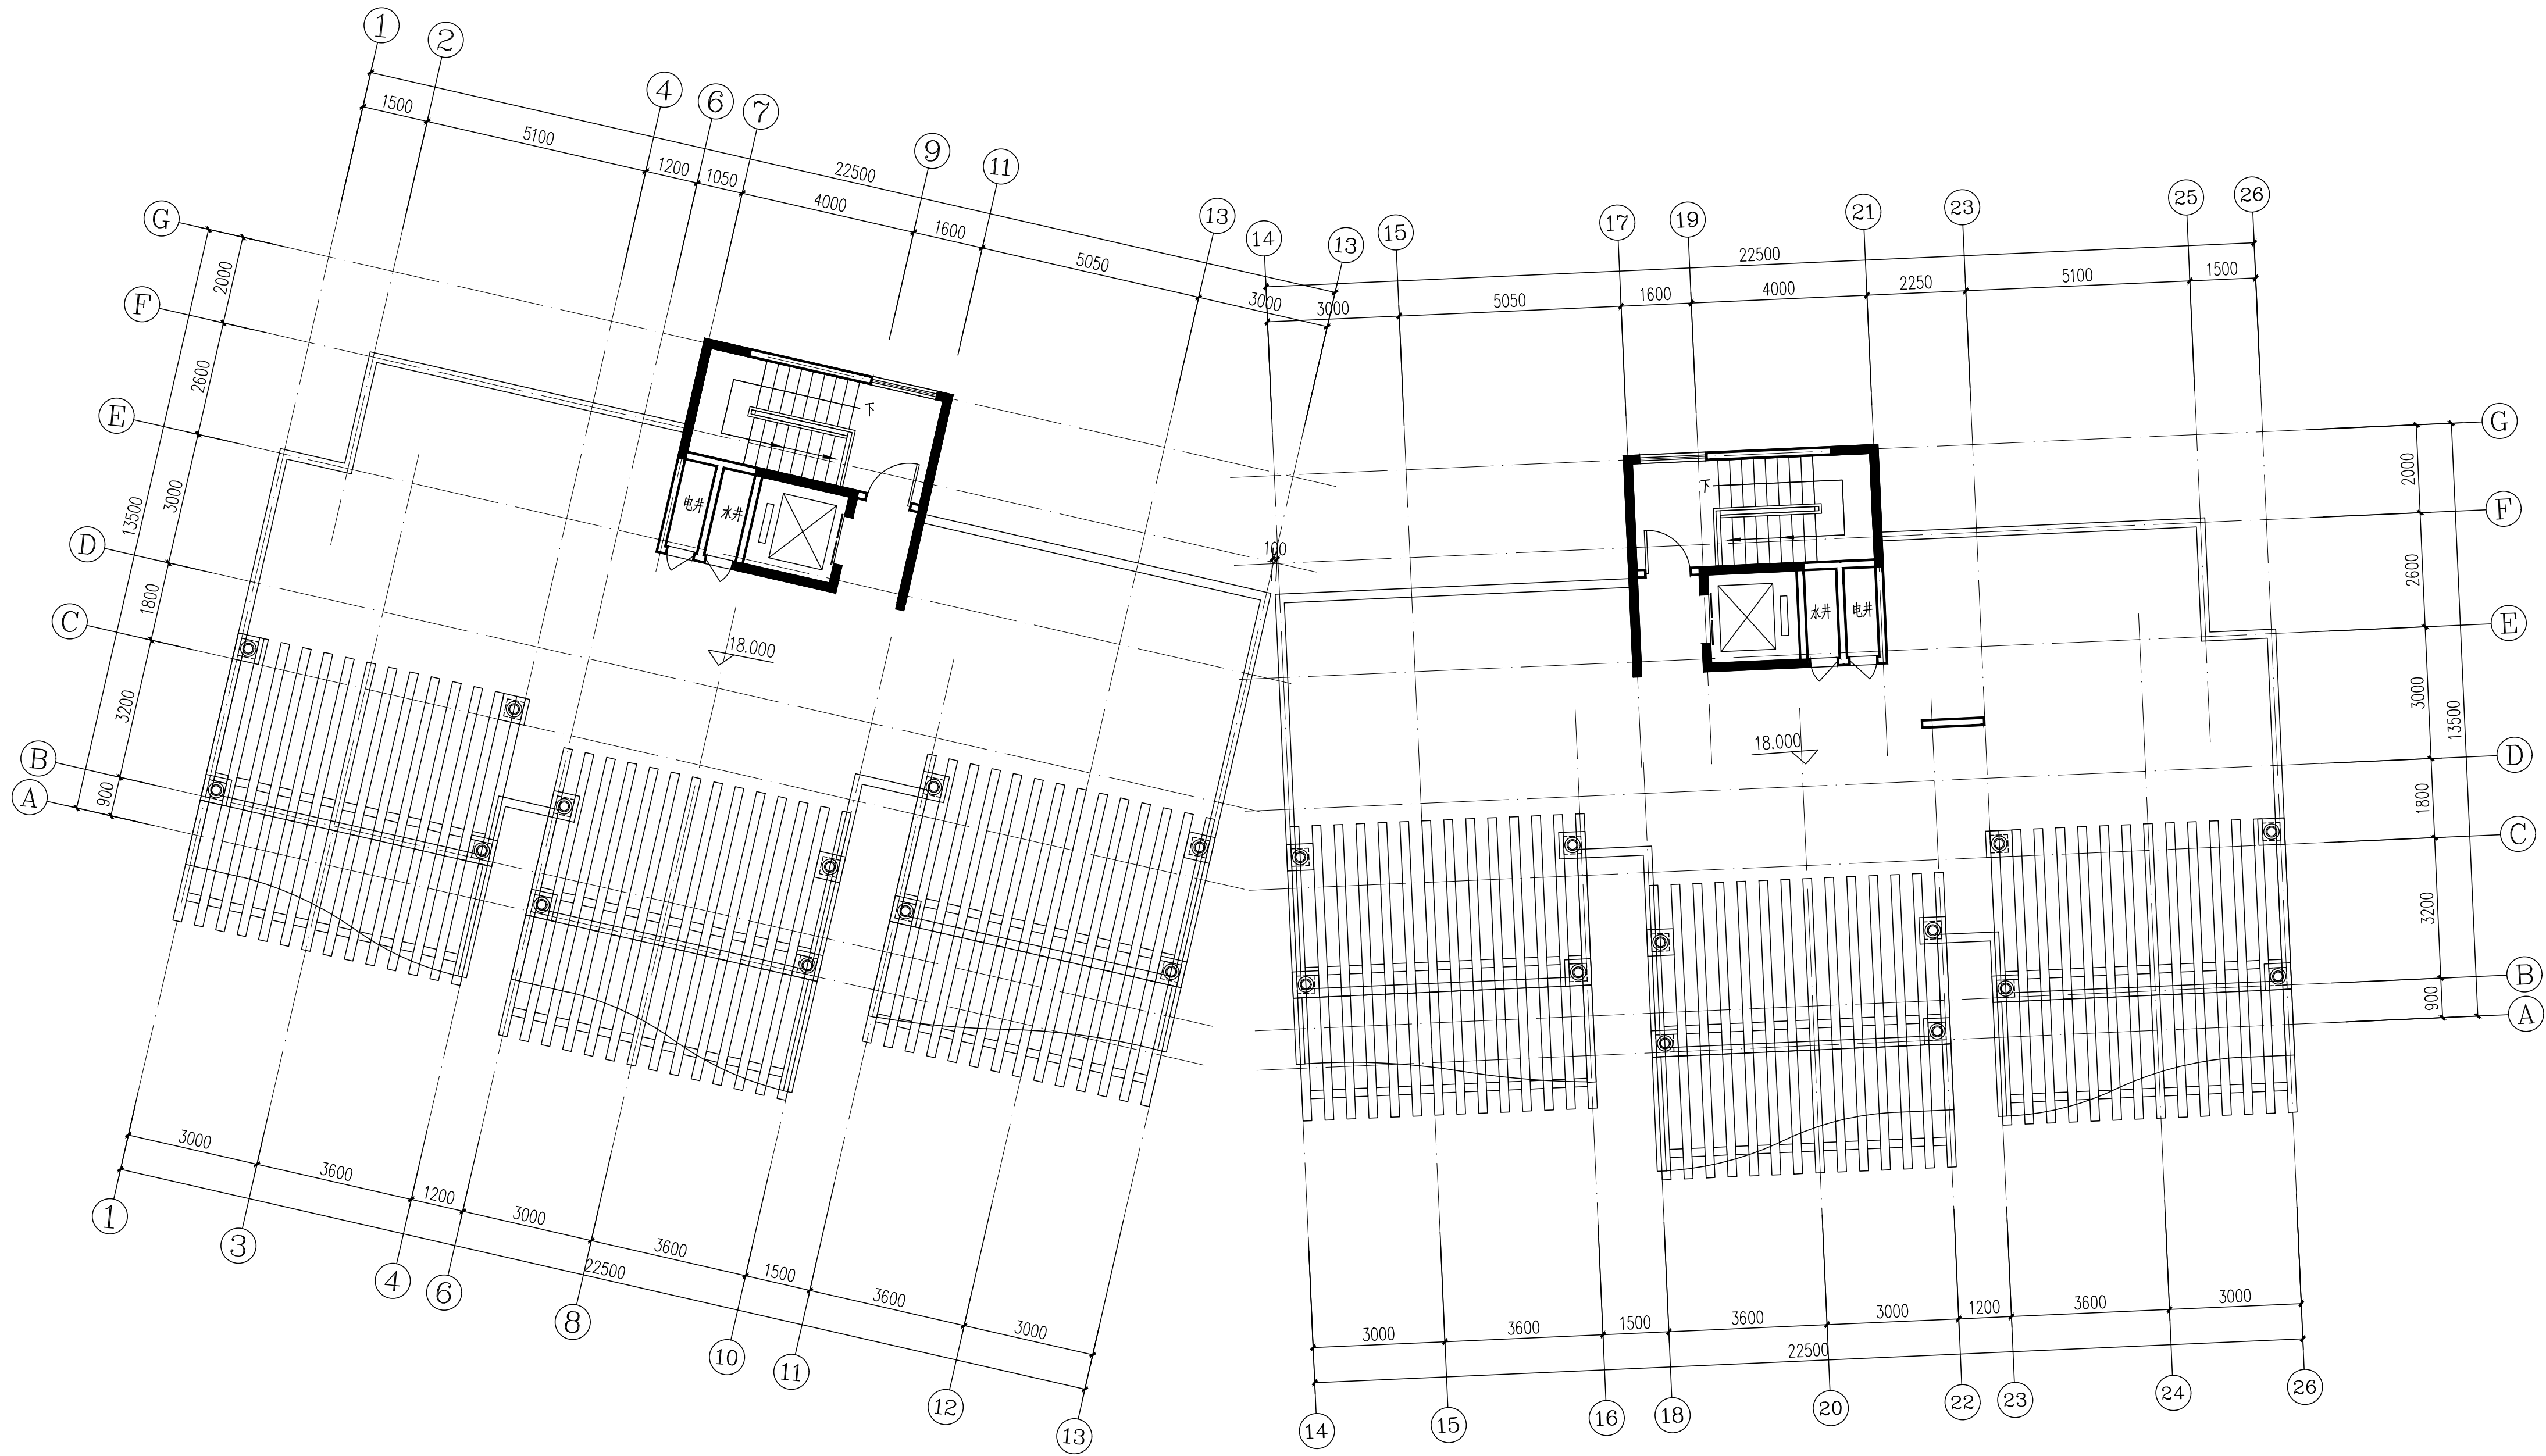

屋面平面 1:100



中北工程设计咨询有限公司
ZhongBei Engineering
Design Consulting Co. Ltd.

证书编号
CERTIFICATE NO.
A161003712

证书级别
CERTIFICATE GRADE
甲级

地址
ADDRESS

陕西省西安市高新区太白南路39号金柏朗大厦902室

互联网网址
WEB SITE

www.ccnc.cc

电话
TEL.

029-81882268

传真
FAX

029-81882268

人防工程设计自审小组专用章

注册章

工程设计出图专用章

平面位置示意图

版本	Revision	修订内容	修订日期	修订人
Rev.		Descriptions	Date	By

审定 Examined	罗震通	罗震通
审核 Checked	罗震通	罗震通
项目负责人 Project Principal	葛志贤	葛志贤
专业负责 Special Field in Charge	葛志贤	葛志贤
校对 Design Checked	张彦	张彦
设计 Design	卢志立	卢志立
绘图 Drawn	卢志立	卢志立

建设单位 Client
湖北卓越集团太白青峰山旅游开发有限公司


工程名称 Project Title
太白瑞森住宅项目

子项名称 Sub-Title
7#住宅楼

图纸名称 Drawing title
屋面平面

子项号 Sub-title NO.	图号 DWG. NO. JZ-3	人防图号 Air DEF. DWG. NO. -
图别 DWG. Style 报建	版号 Rev. A	日期 Date 2021. 06

工程编号 Design NO2021-06比例 Scale 1:100

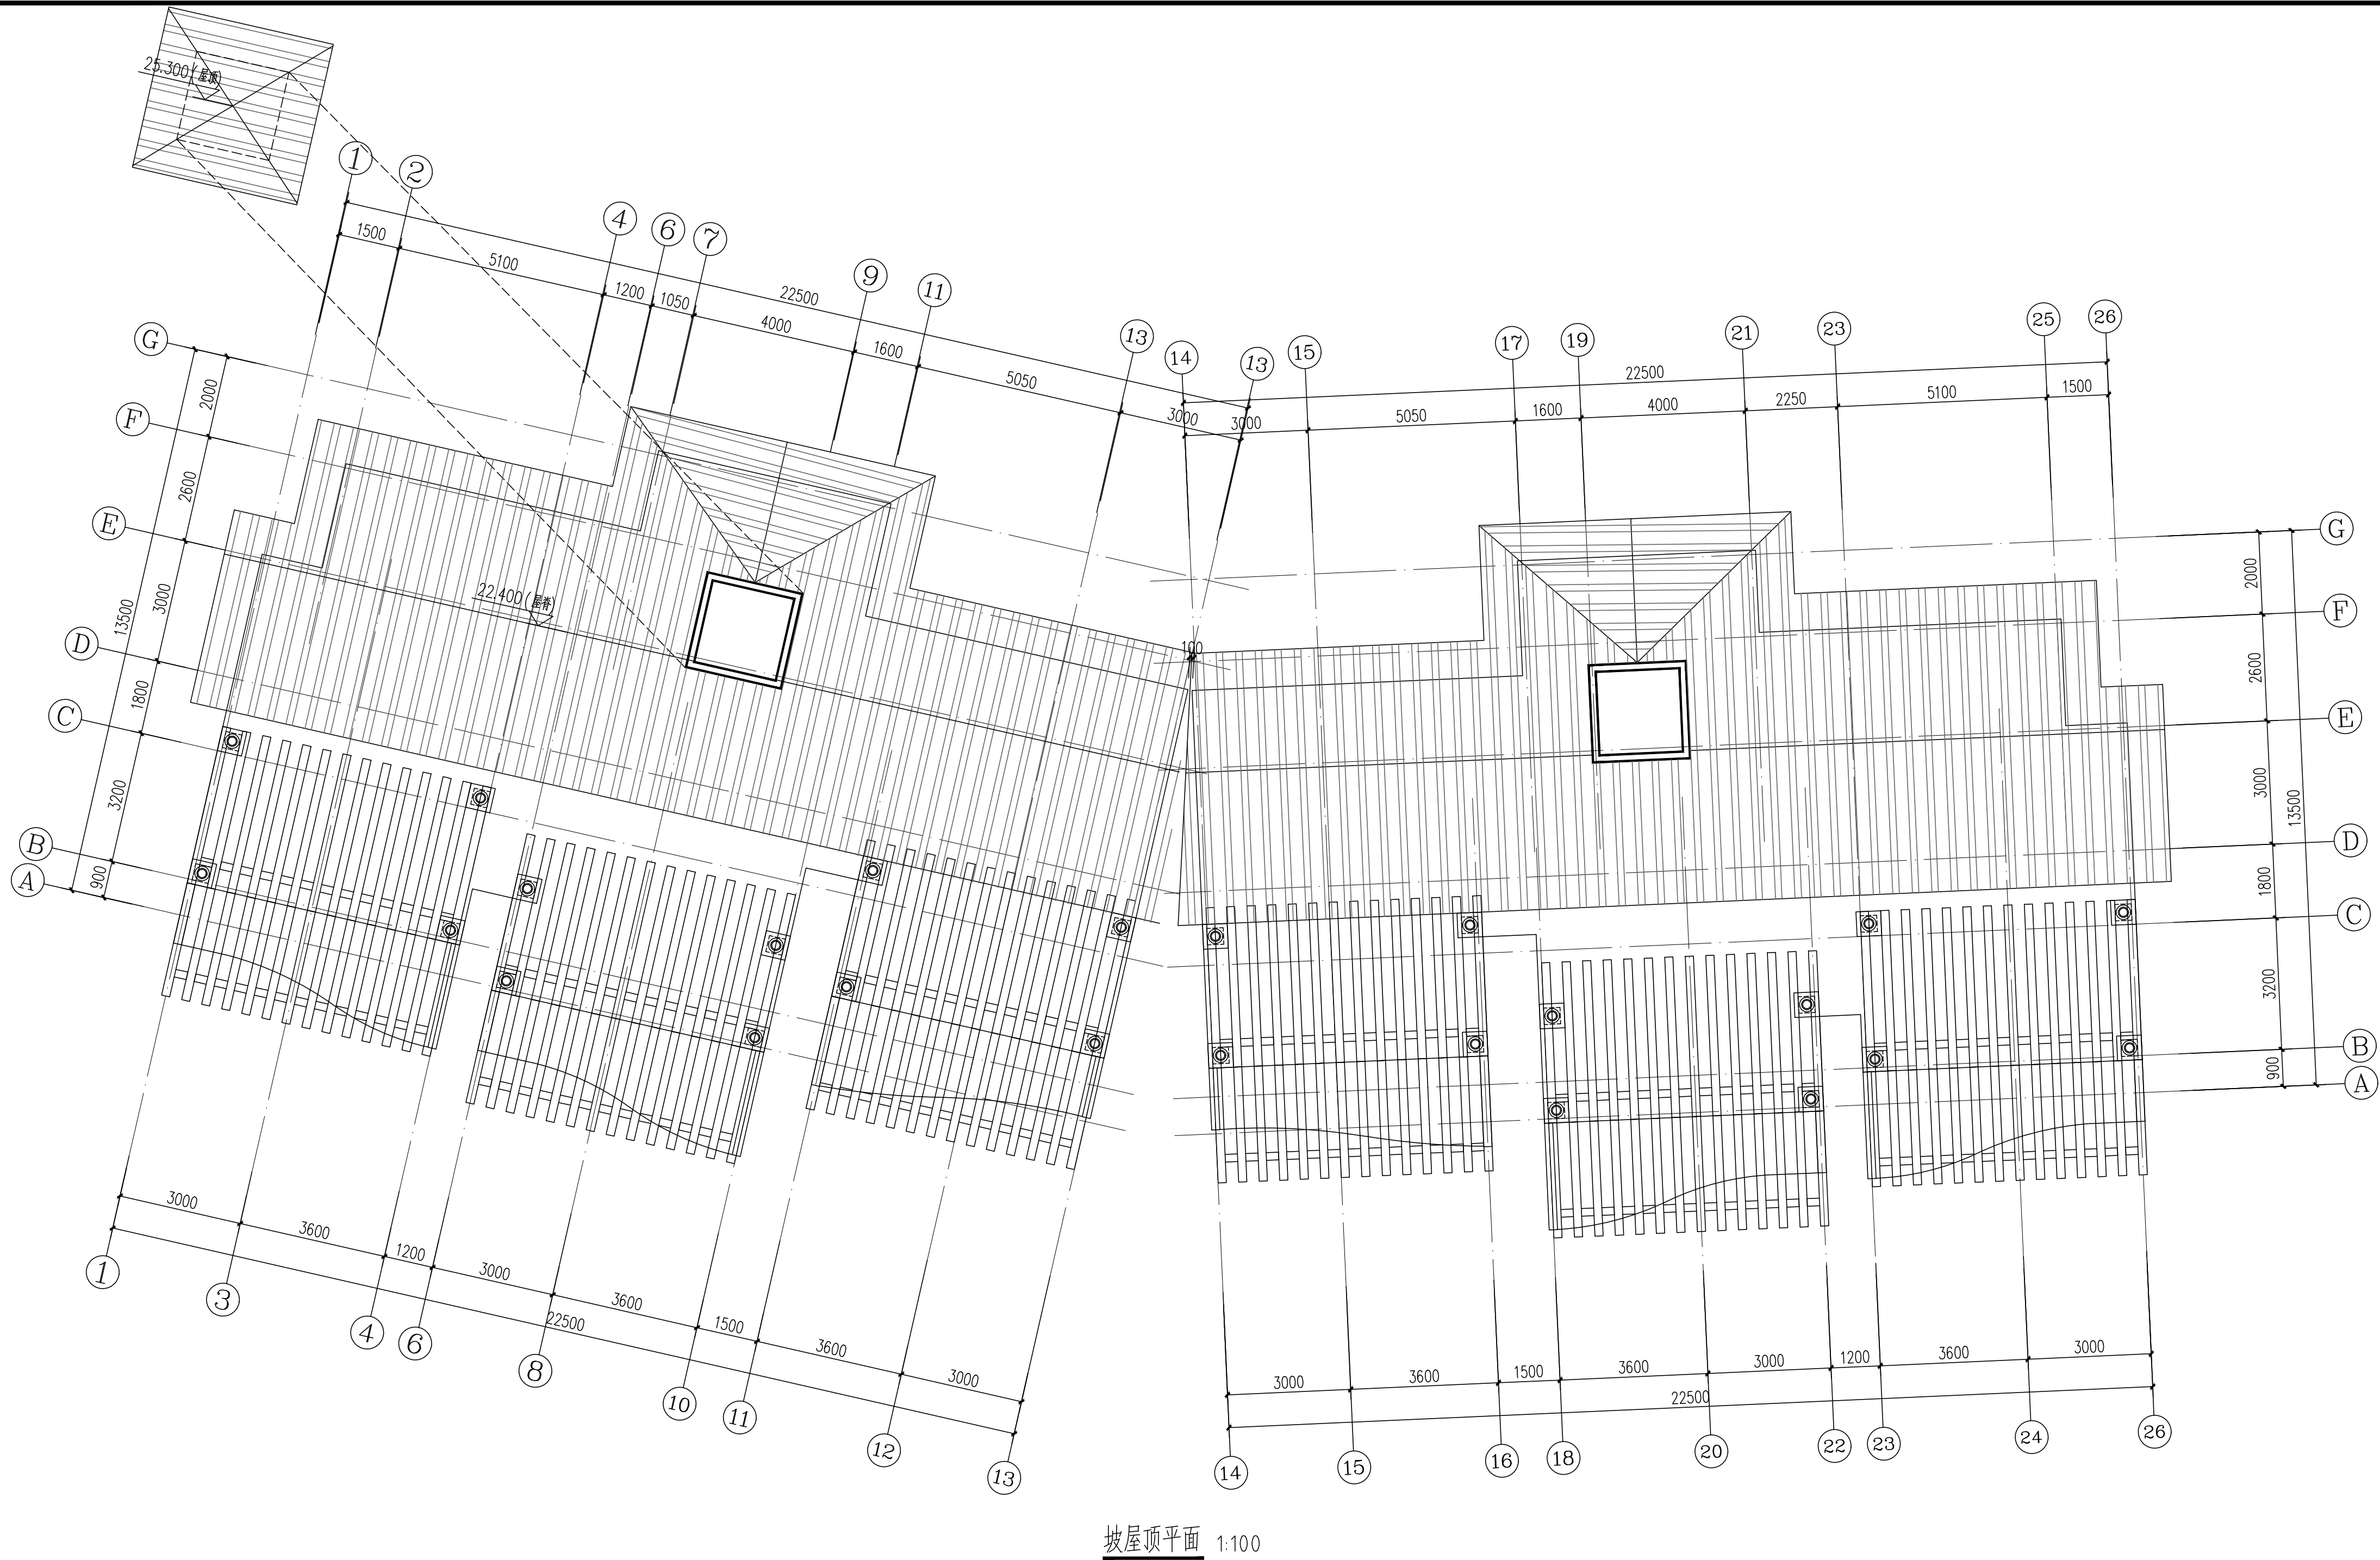

中北工程设计咨询有限公司
ZhongBei Engineering
Design Consulting Co. Ltd.

证书编号
CERTIFICATE NO.
A161003712

证书级别
CERTIFICATE GRADE
甲级

地址
ADDRESS

陕西省西安市高新区太白南路39号金柏朗大厦902室

互联网网址
WEB SITE

www.ccnc.cc

电话
TEL.

029-81882268

传真
FAX

029-81882268

人防工程设计自审小组专用章

注册章

工程设计出图专用章

平面位置示意图

版本 Rev.	Revision 修订内容 Descriptions	修订日期 Date	修订人 By

审 定 Examined	罗震通	罗震通
审 核 Checked	罗震通	
项目负责 Project Principal	葛志贤	
专业负责 Special Field in Charge	葛志贤	
校 对 Design Checked	张彦	
设 计 Design	卢志立	卢志立
绘 图 Drawn	卢志立	

建设单位 Client
湖北卓越集团太白青峰山旅游开发有限公司

工程名称 Project Title
太白瑞森住宅项目


子项名称 Sub-Title
7#住宅楼

图纸名称 Drawing title
坡屋顶平面

子项号 Sub-title NO.	图号 DWG. NO.	人防图号 Air DEF. DWG. NO.
JZ- 4	JZ- 4	—

图别 DWG. Style 报建	版号 Rev. A	日期 Date 2021. 06
------------------------	--------------	---------------------

工程编号 Design NO2021-06比例 Scale 1:100

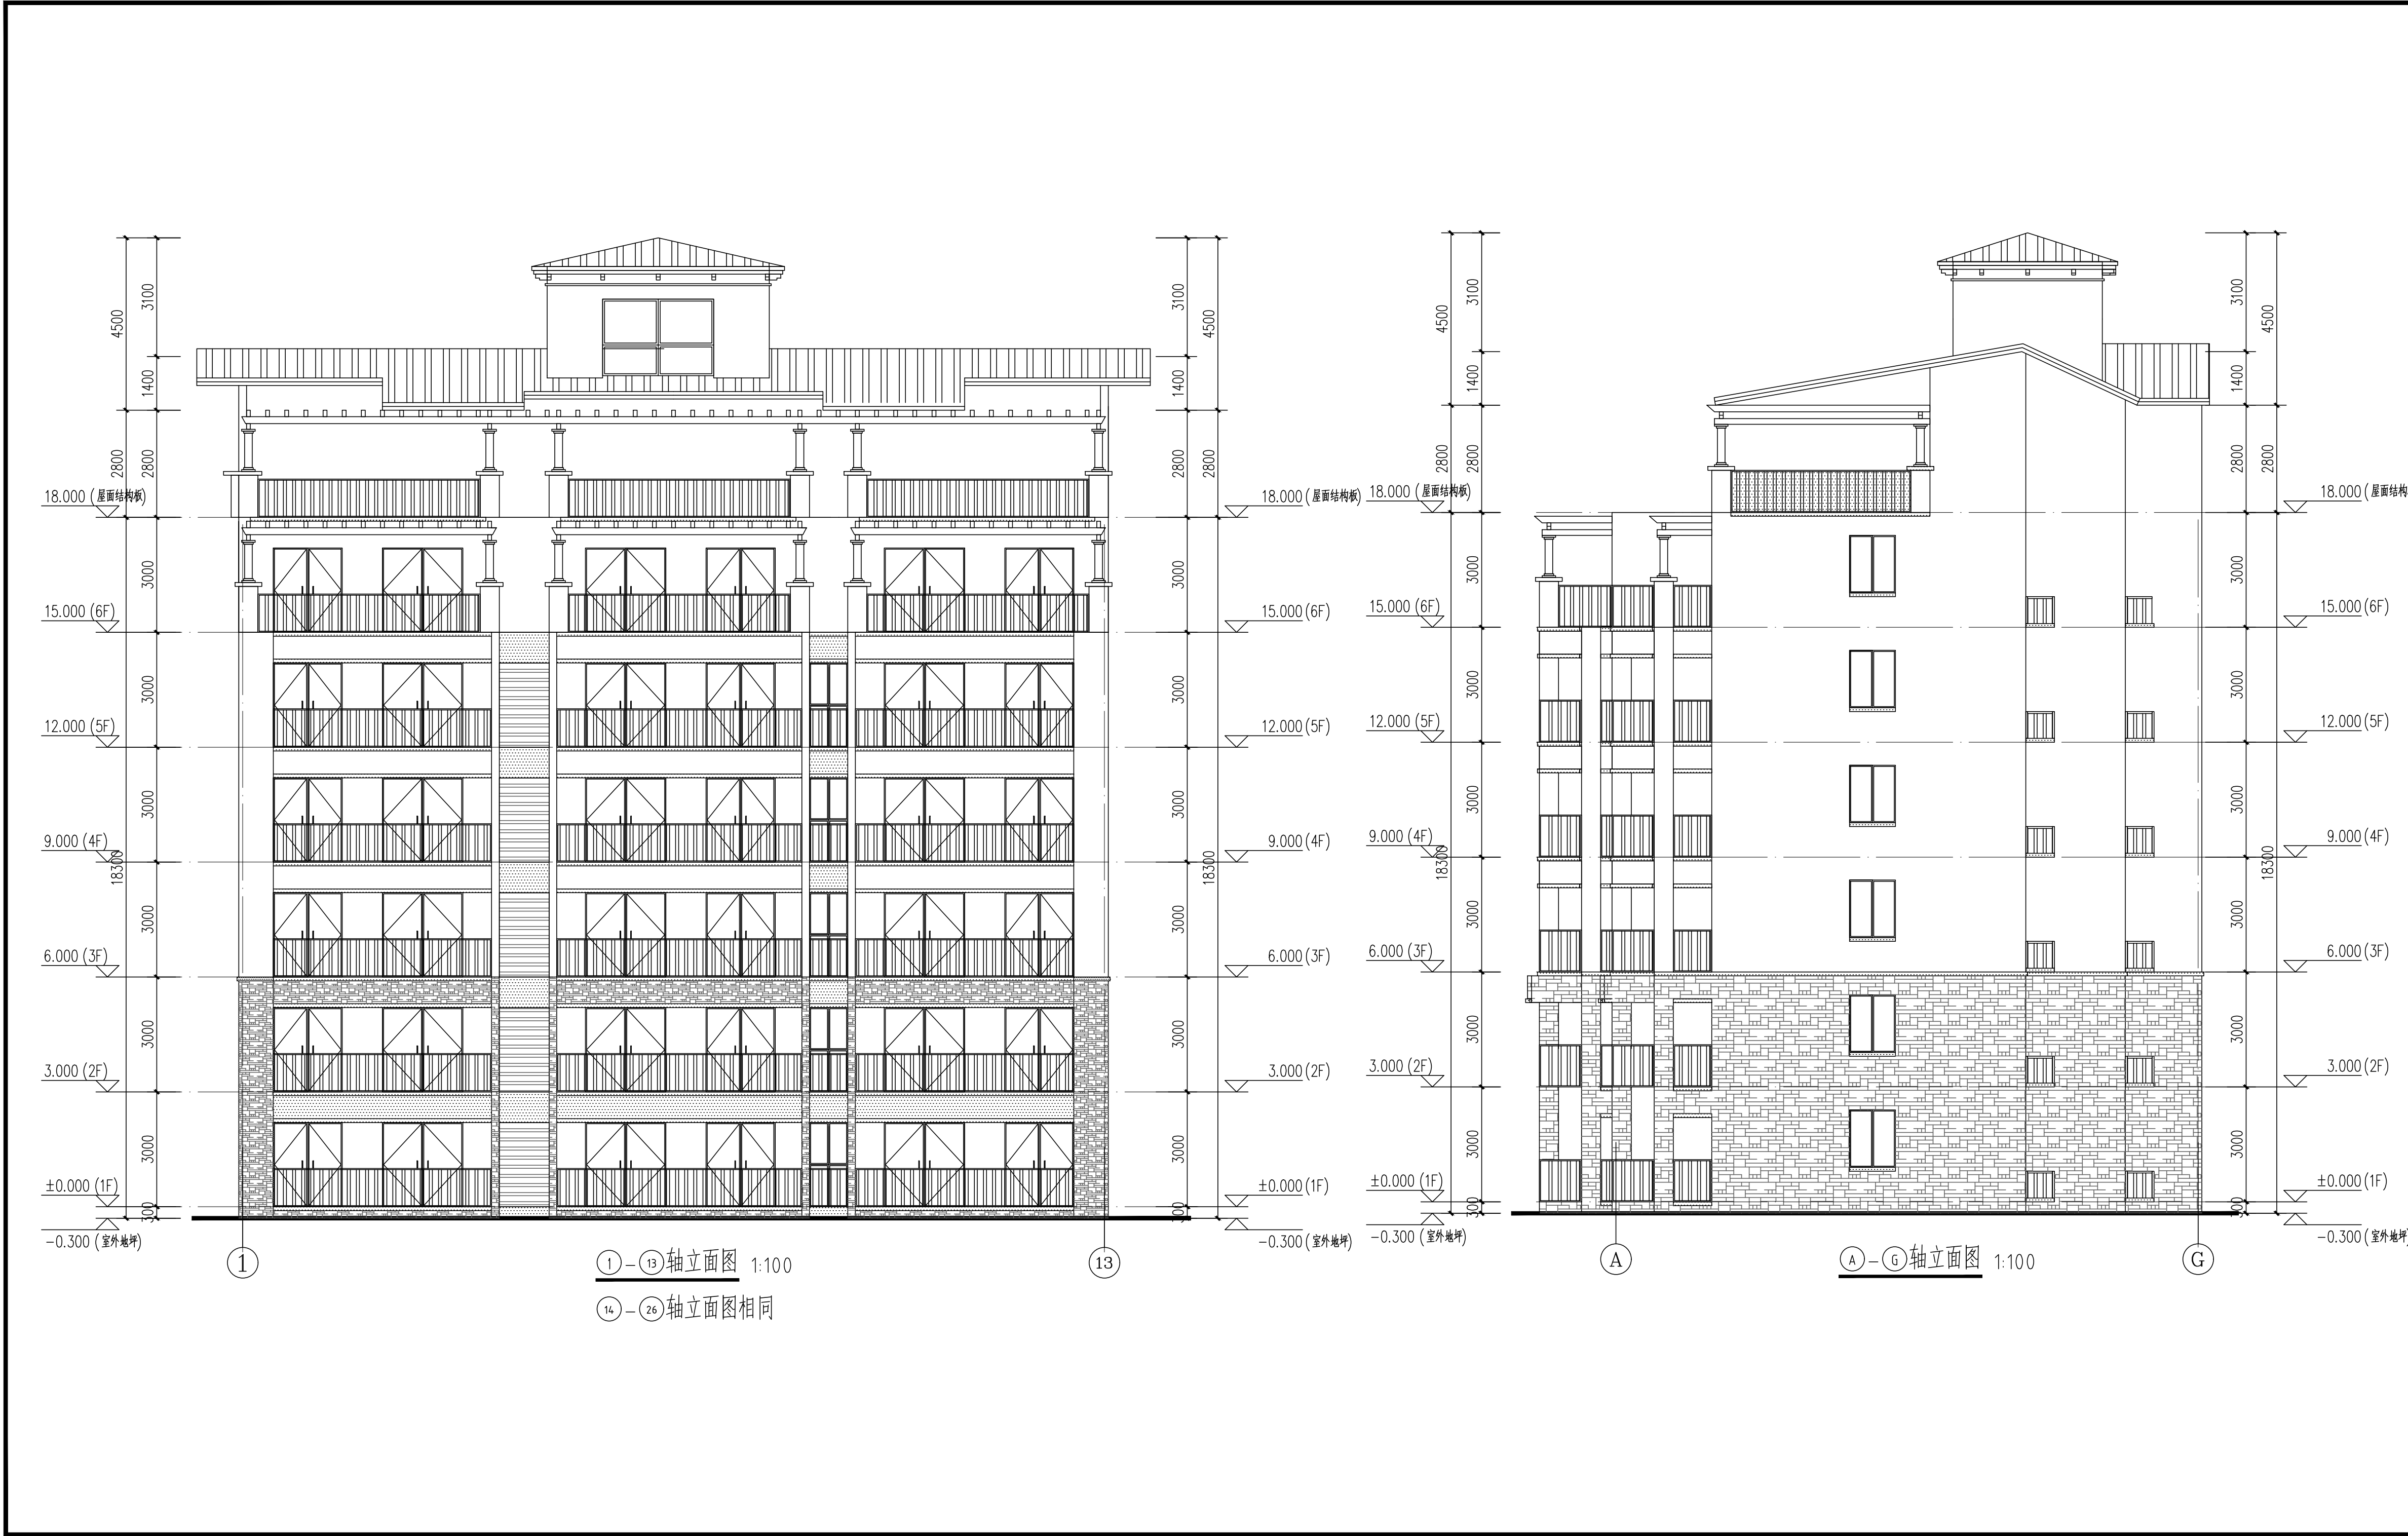



中北工程设计咨询有限公司
ZhongBei Engineering
Design Consulting Co. Ltd.

证书编号
CERTIFICATE NO.
A161003712

证书级别
CERTIFICATE GRADE
甲级

地址
ADDRESS
陕西省西安市高新区太白南路39号金源大厦902室

互联网地址
WEB SITE
www.ccnc.cc

电话
TEL.
029-81882268

传真
FAX
029-81882268

人防工程设计自审小组专用章

注册章

工程设计出图专用章

平面位置示意图

版本 Rev.	修订内容 Descriptions	修订日期 Date	修订人 By

审定 Examined	罗震通	罗震通
审核 Checked	罗震通	罗震通
项目负责人 Project Principal	葛志贤	葛志贤
专业负责 Special Field in Charge	葛志贤	葛志贤
校对 Design Checked	张彦	张彦
设计 Design	卢志立	卢志立
绘图 Drawn	卢志立	卢志立

建设单位 Client
湖北卓越集团太白青峰山旅游开发有限公司

工程名称 Project Title
太白瑞森住宅项目


子项名称 Sub-Title
7#住宅楼

图纸名称 Drawing title
1-13 轴立面图
A-G 轴立面图

子项号 Sub-title NO.	图号 DWG. NO.	人防图号 Air DEF. DWG. NO.
JZ-5	JZ-5	

图别 DWG. Style	版本号 Rev.	日期 Date
报建	A	2021. 06

工程编号 Design NO2021-06 比例 Scale 1:100

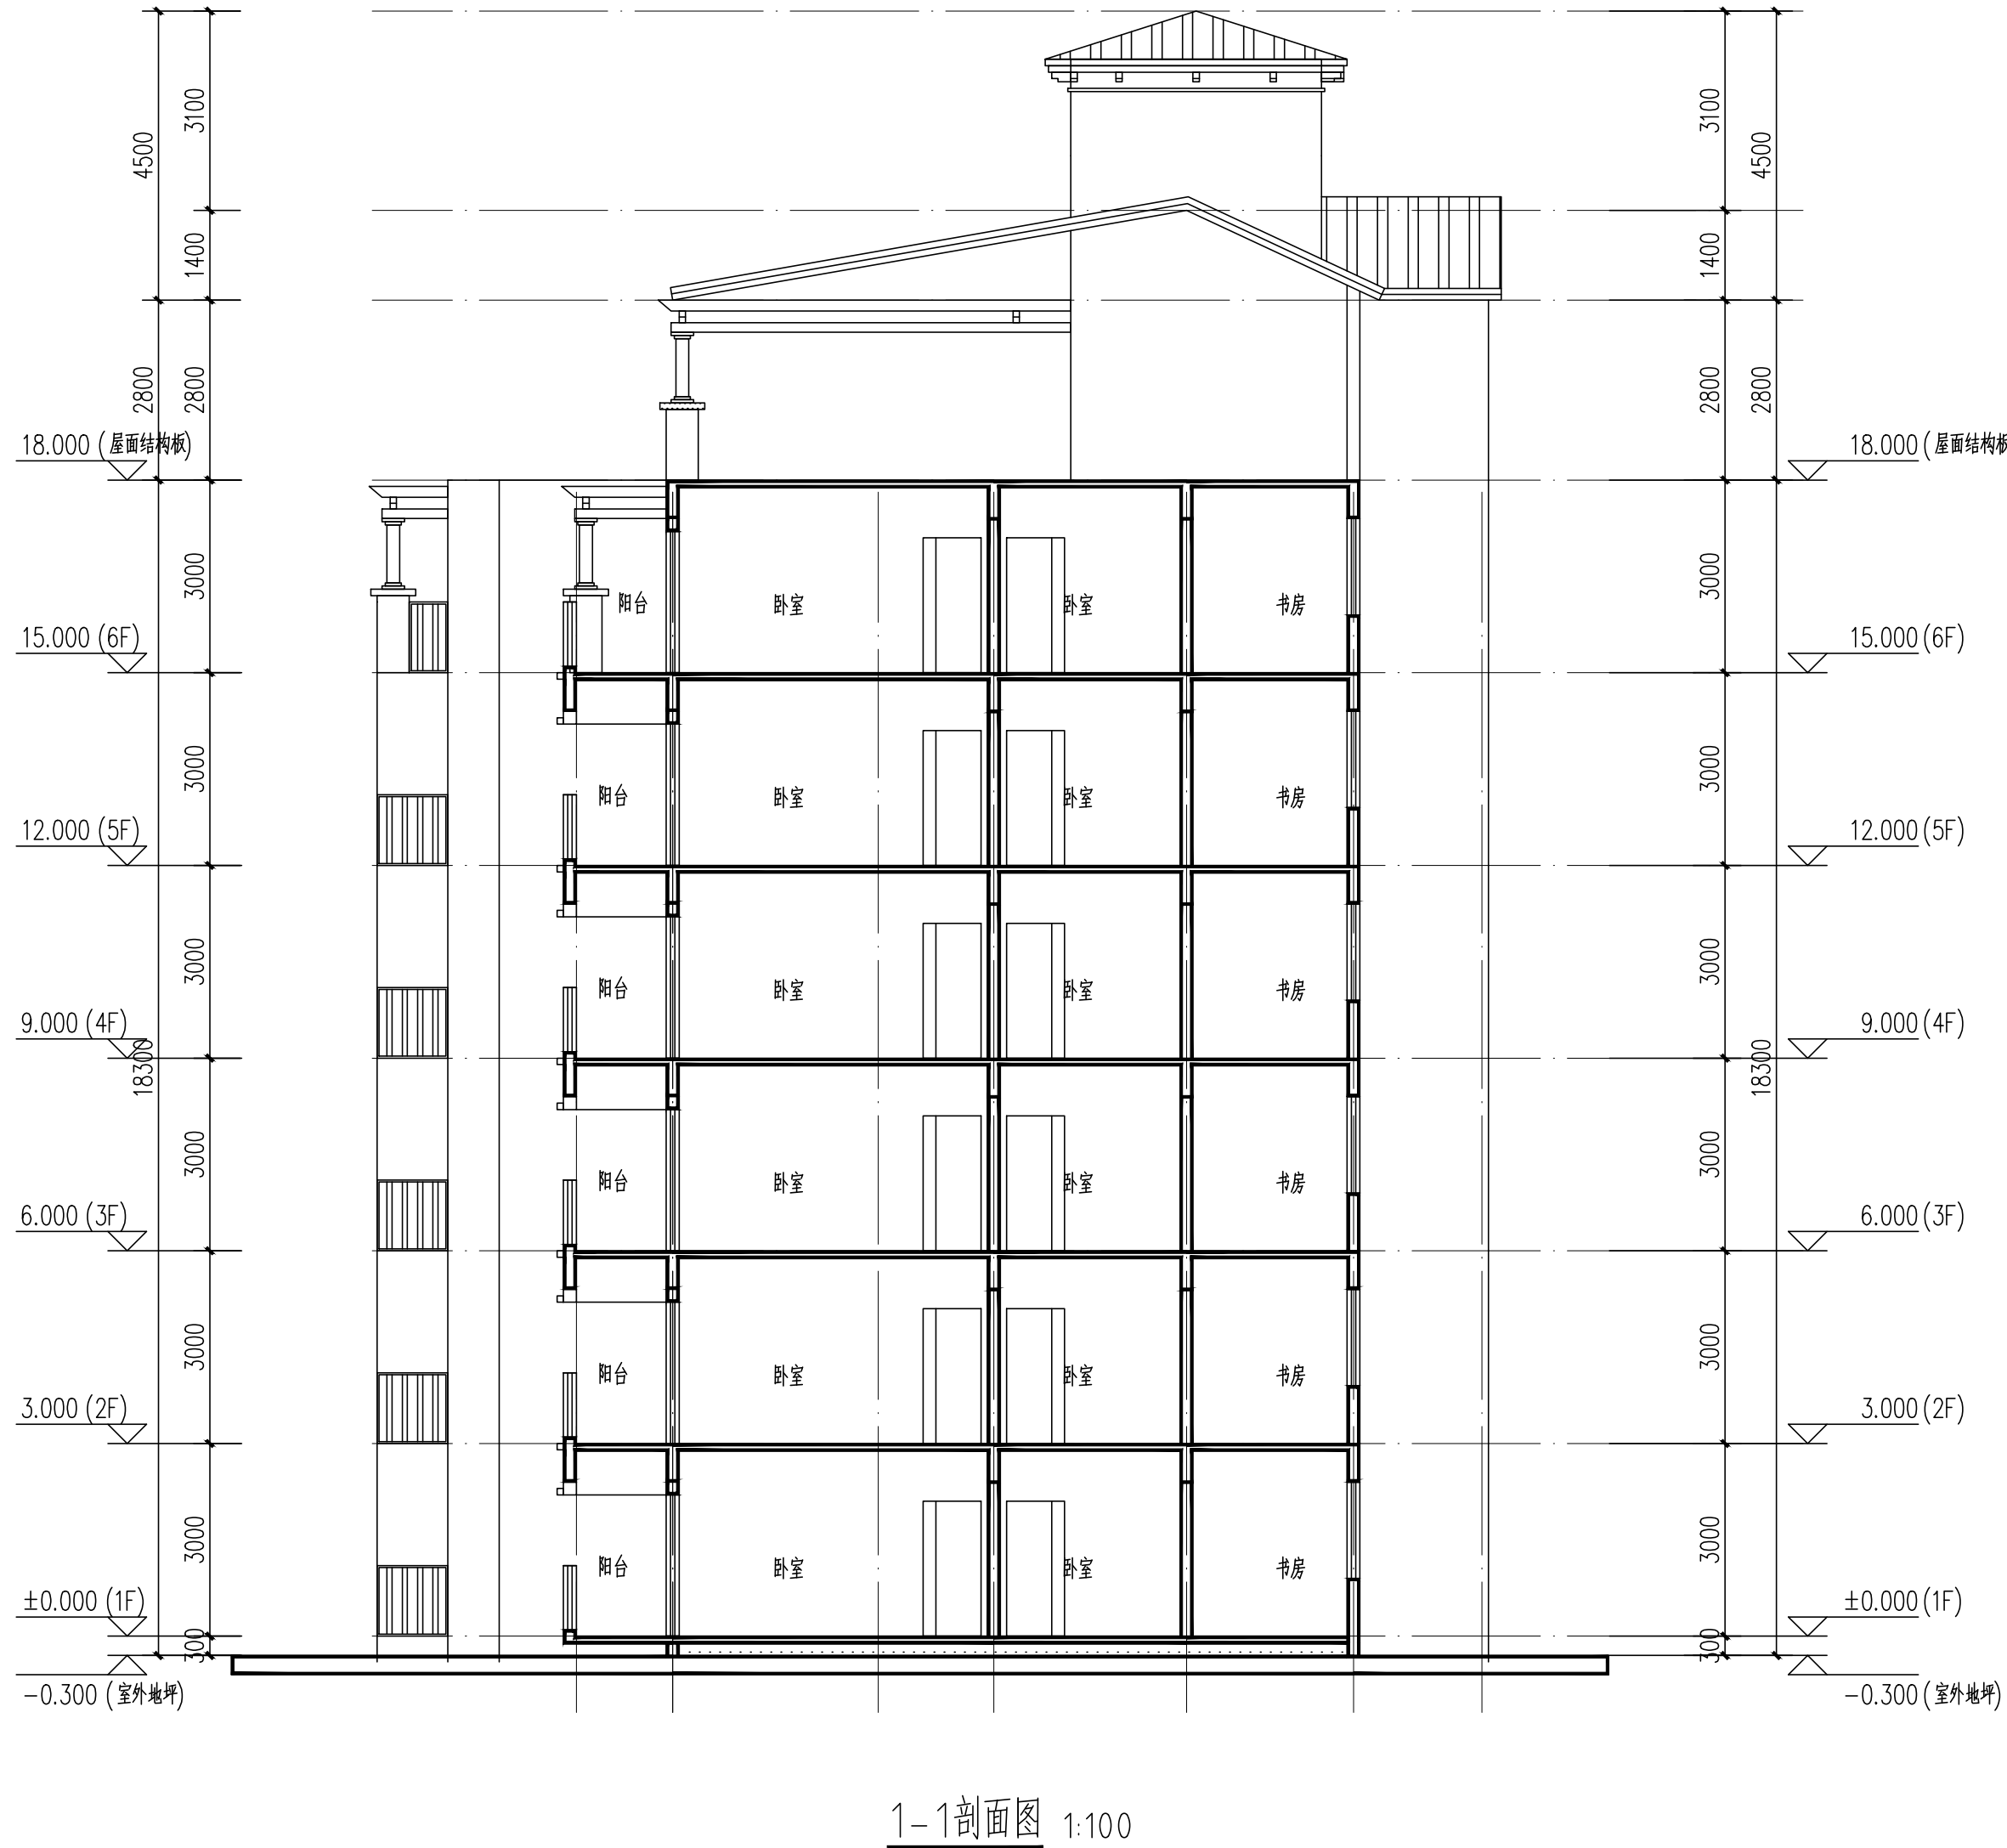

版本 Rev.	修订内容 Descriptions	修订日期 Date	修订人 By

审定 Examined	罗震通	罗震通
审核 Checked	罗震通	罗震通
项目负责 Project Principal	葛志贤	葛志贤
专业负责 Special Field in Charge	葛志贤	葛志贤
校对 Design Checked	张彦	张彦
设计 Design	卢志立	卢志立
绘图 Drawn	卢志立	卢志立

建设单位 Client
湖北卓越集团太白青峰山旅游开发有限公司

工程名称 Project Title
太白瑞森住宅项目

子项名称 Sub-Title
7#住宅楼

图纸名称 Drawing title

G-A 轴立面图

1-1剖面图

子项号 Sub-title NO.
图号 DWG. NO.
人防图号 Air DEF. DWG. NO. -

图别 DWG. Style
报建

版号 Rev.
A

日期 Date
2021. 06

工程编号 Design NO2021-06比例 Scale 1:100