


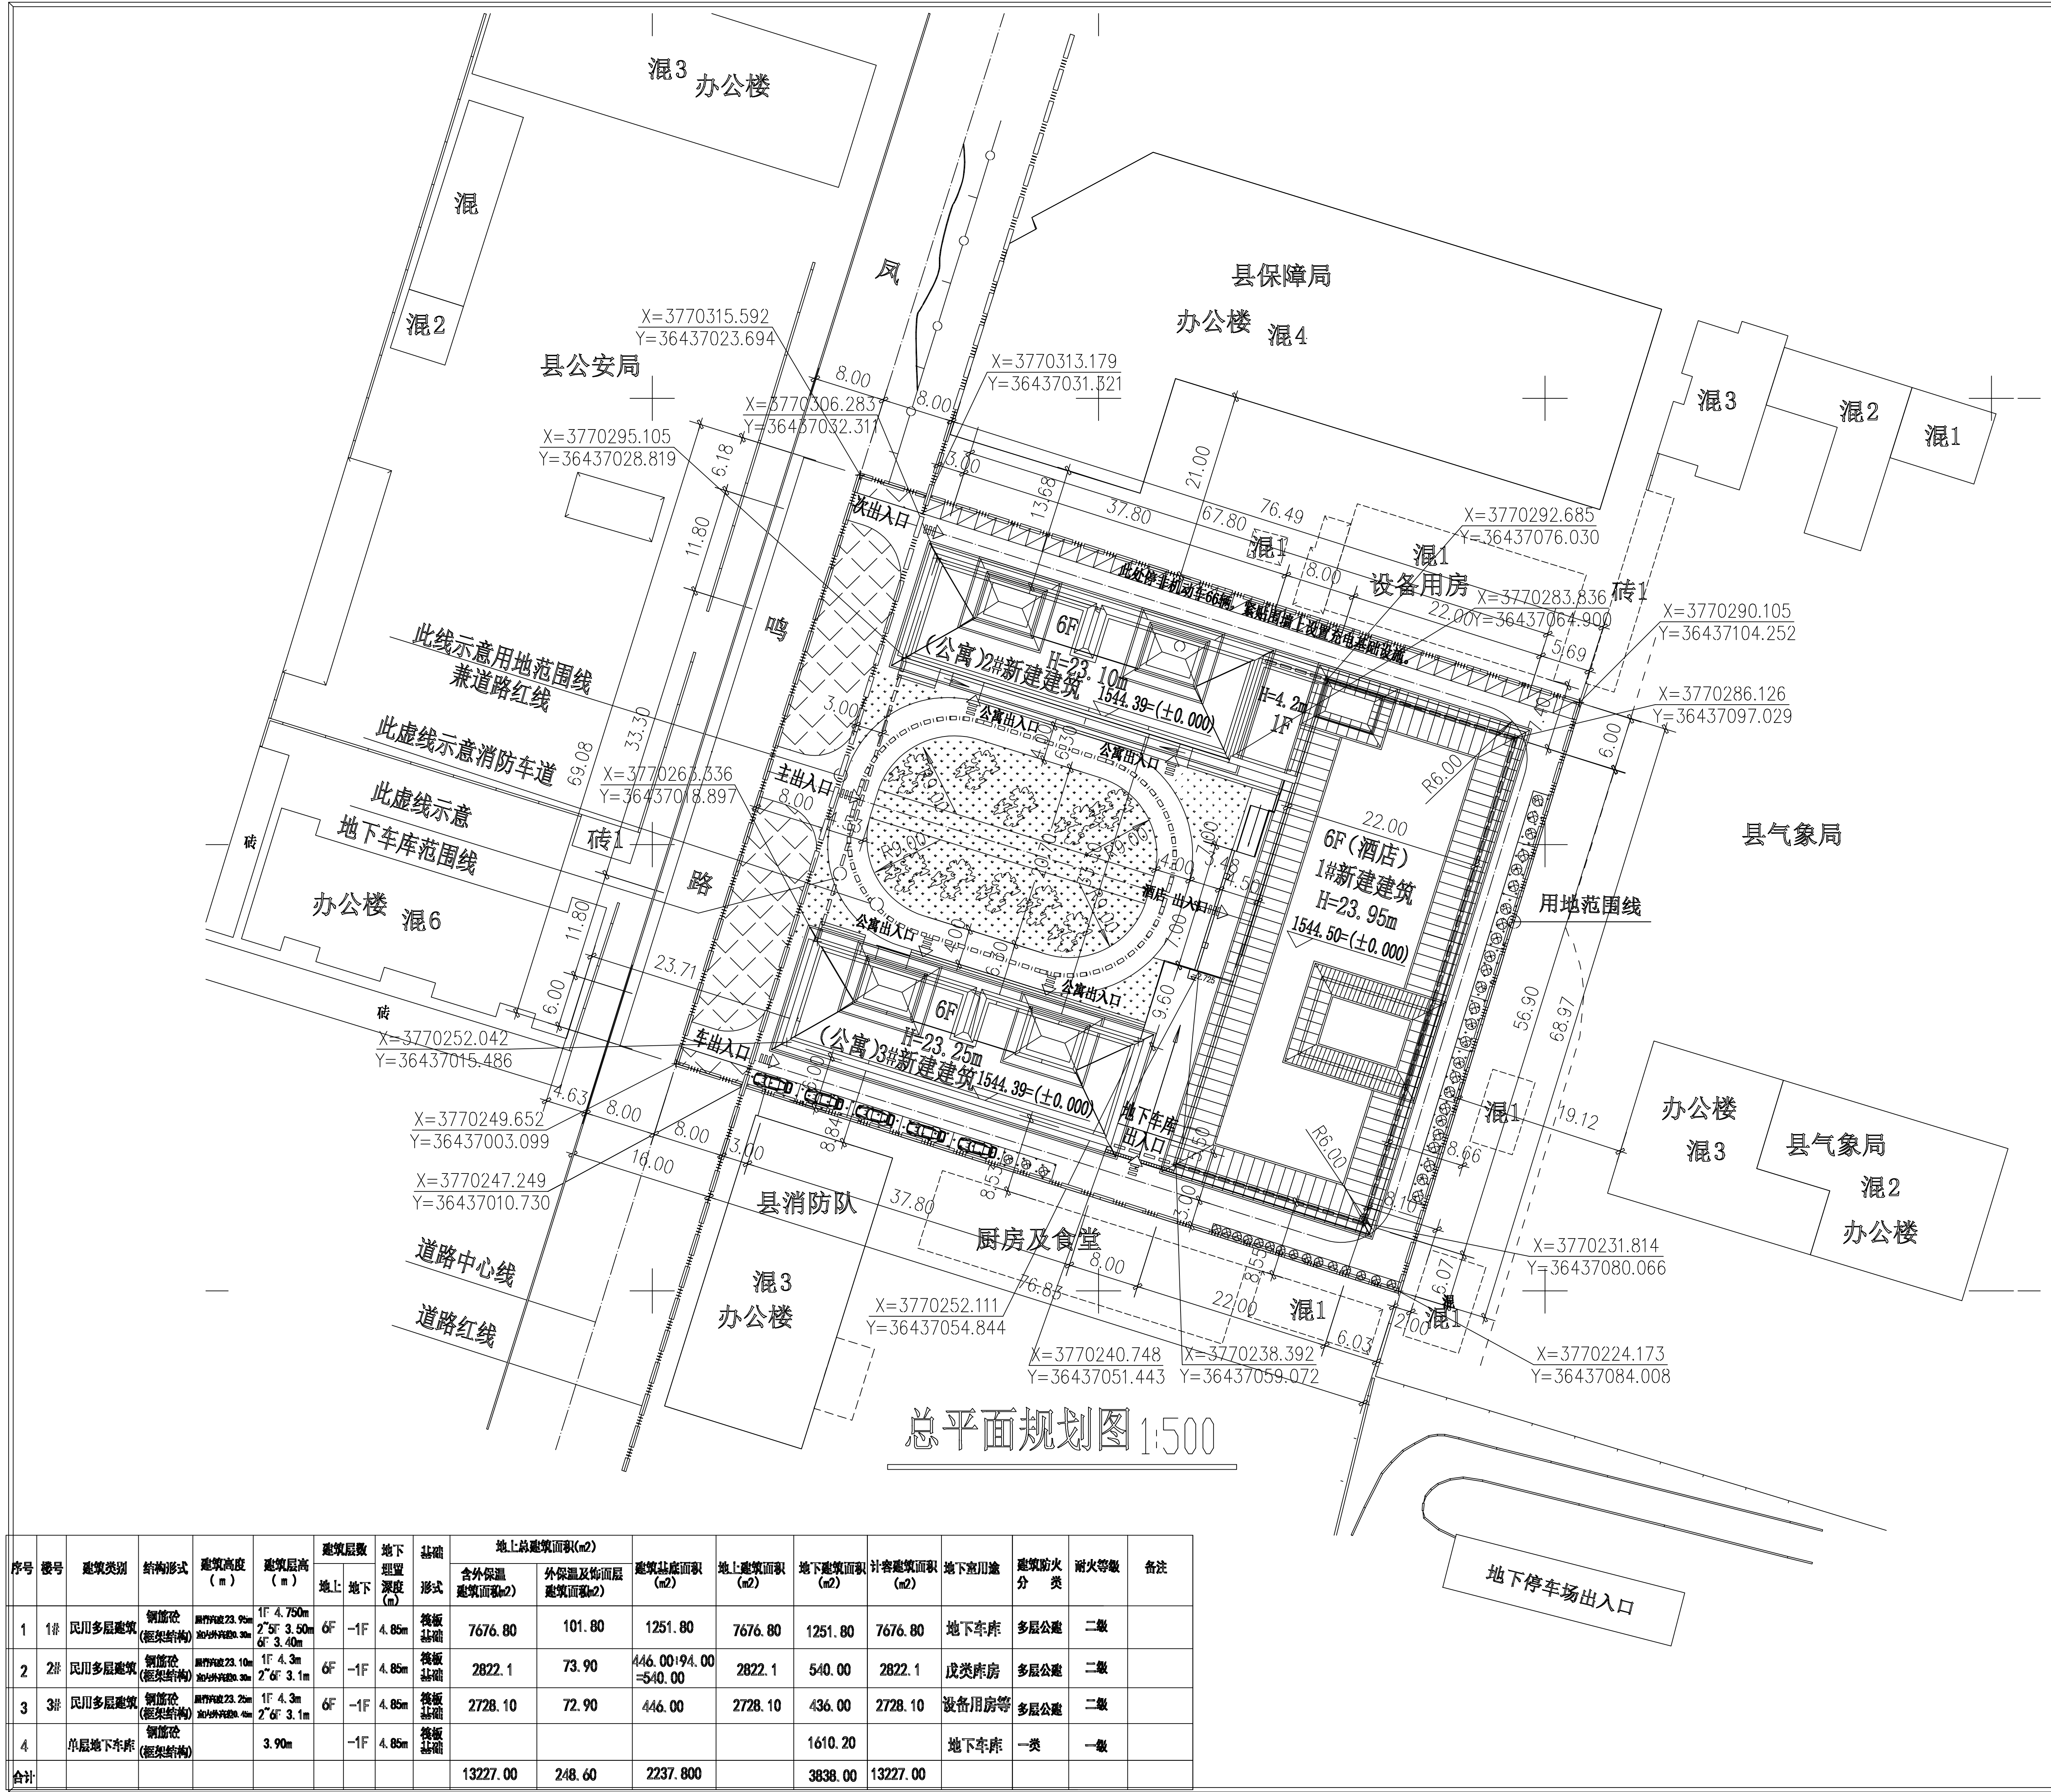

北

1:500

0m 10m 20m 30m 40m

说明

1、本项目经设计单位自审，建设工程设计方案均按照规划条件及相关规范、规定进行编制。本多层公共建筑占地面积为：2237.80m²，小于3000.00m²，故设置一条消防车道。

2、本项目四周现状情况：北侧为县保障局、西侧为凤鸣路及县公安局、南侧为县消防队、东侧为县气象局。

3、图中坐标系采用2000国家大地坐标系，高程采用1985国家高程基准。

4、1#建筑室外地坪标高暂定1544.20m，室内±0.000暂定1544.50m，2#、3#建筑室外地坪标高暂定1544.09m，1543.94m，室内±0.000暂定1544.39m，因市政管线、景观设计因素，地坪标高可局部微调。

5、图示间距尺寸为外墙皮间距，并非满足规划管理技术规定。

6、图中标注尺寸精度为小数点后两位，所有单位均以米计。

7、图中建筑坐标为外墙皮交点坐标。

8、本规划建筑周边无居住建筑，本工程为公共建筑，满足旅馆建筑采光日照的要求。

9、本工程地下室埋深4.85m，满足凤鸣路道路红线的距离为3m，且不小于4.85m×0.6-2.91m，满足《陕西省城市规划管理技术规定》(2018年版)3.3.1.2条之规定。

10、本工程机动车停车位66辆，按不小于10%车位的要求，在地下室车库3号公寓楼北侧区域内预留了9辆充电设施的安装位置。

区

位

图

用地位置

建设单位

Q181

陕西鹏达置业有限公司

项目名称

PROJECT NAME

太白假日尚品公寓式度假酒店项目

子项名称

SUB-PROJECT

1#酒店、2#、3#酒店式公寓

设计编制(说明)

CONSULTANTS(S) WORKS

位置示意图

K17-15-01

注

册

章

Stamp for Certified

工

程

设

计

出

图

用

章

Stamp for Engineering Design

主要经济技术指标

序号	项目	指标指标	单位	备注
1	规划用地面积	5843.6m ² (0.7661ha)	平方米	其中：规划用地面积：5843.6m ² (0.7661ha)
2	建设净用地面积	5790.97m ² (7.9361ha)	平方米	用地性质：商业用地/商业用地
3	总建筑面积	17065.00m ²	平方米	20个(含地上和地下建筑面积)：2.0m，2.0m
