



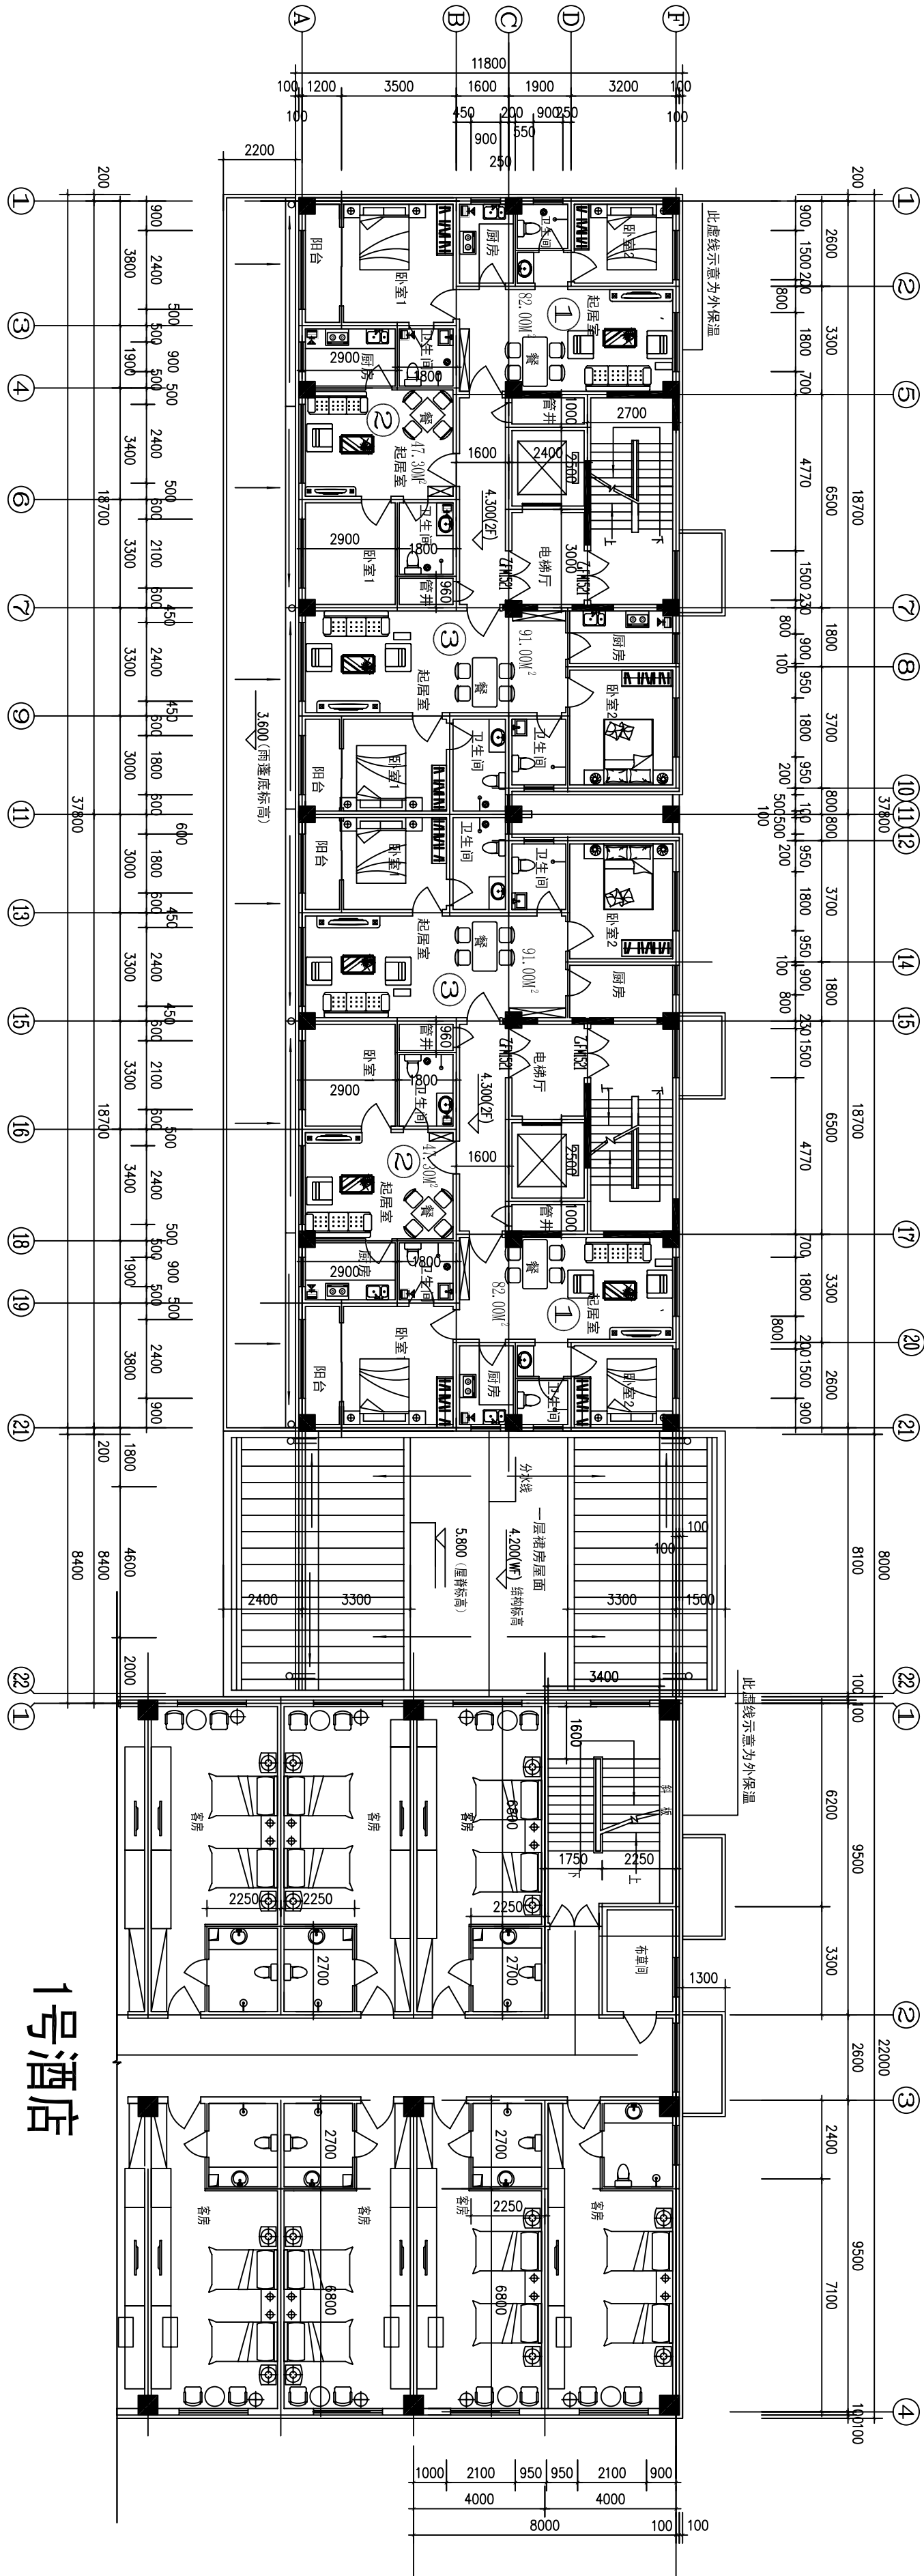

2号楼酒店式公寓二层平面图:1:100
每层建筑面积:440.00m² (共6层)


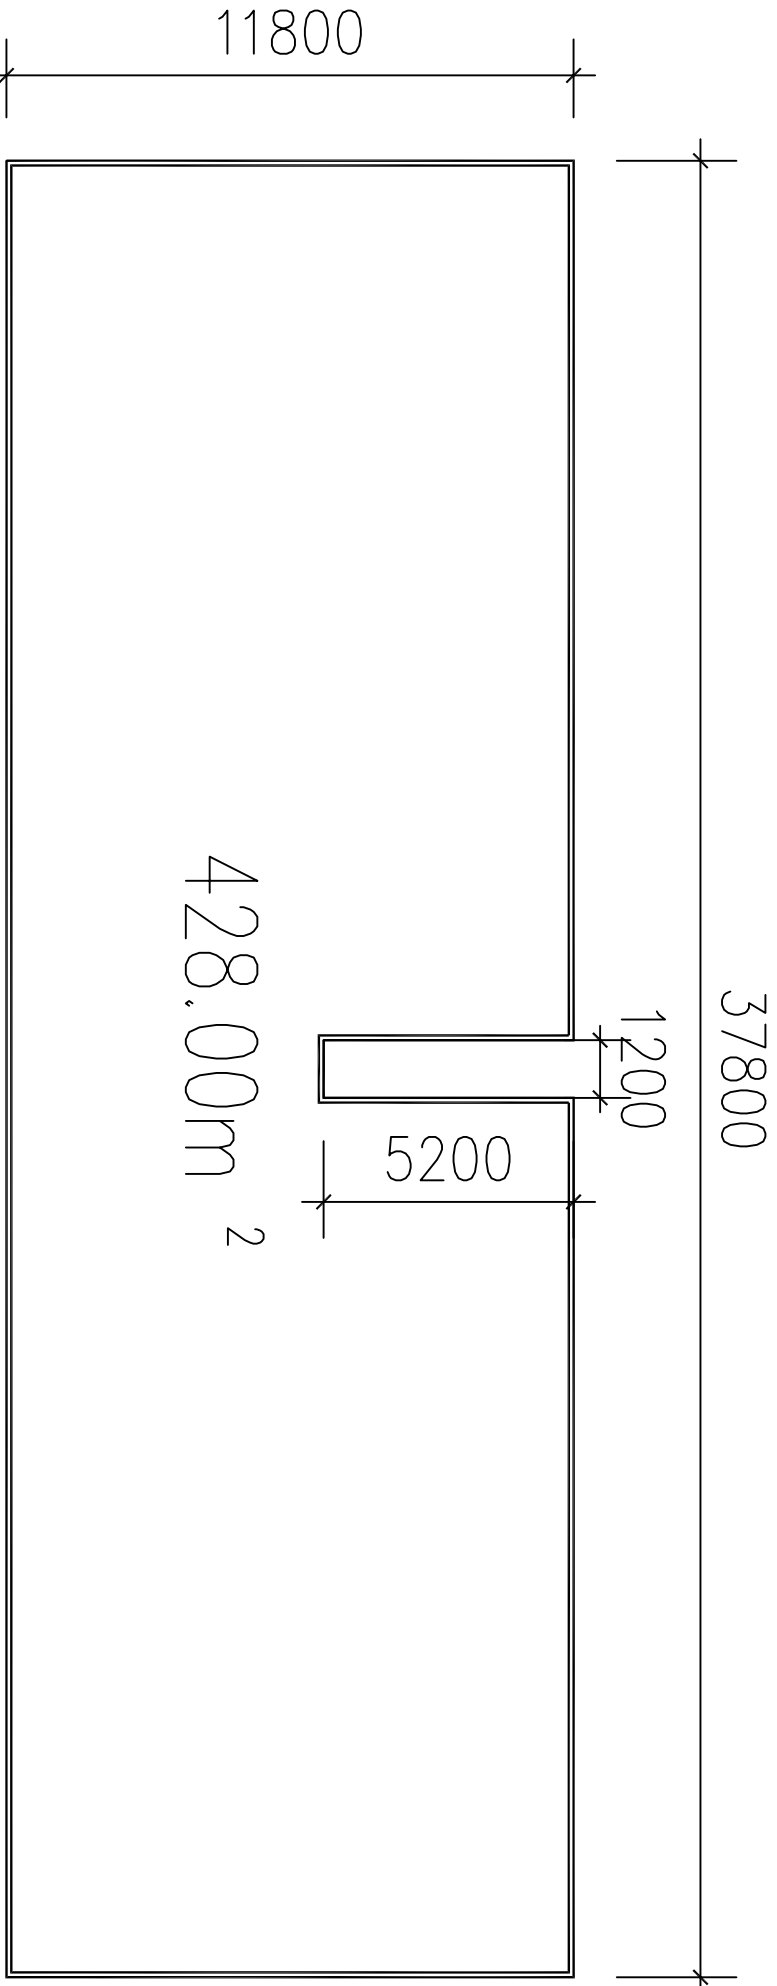

440.00m²

428.00m²