



2号楼酒店式公寓三至六层平面图1:100
每层建筑面积:440.00m² (共6层)

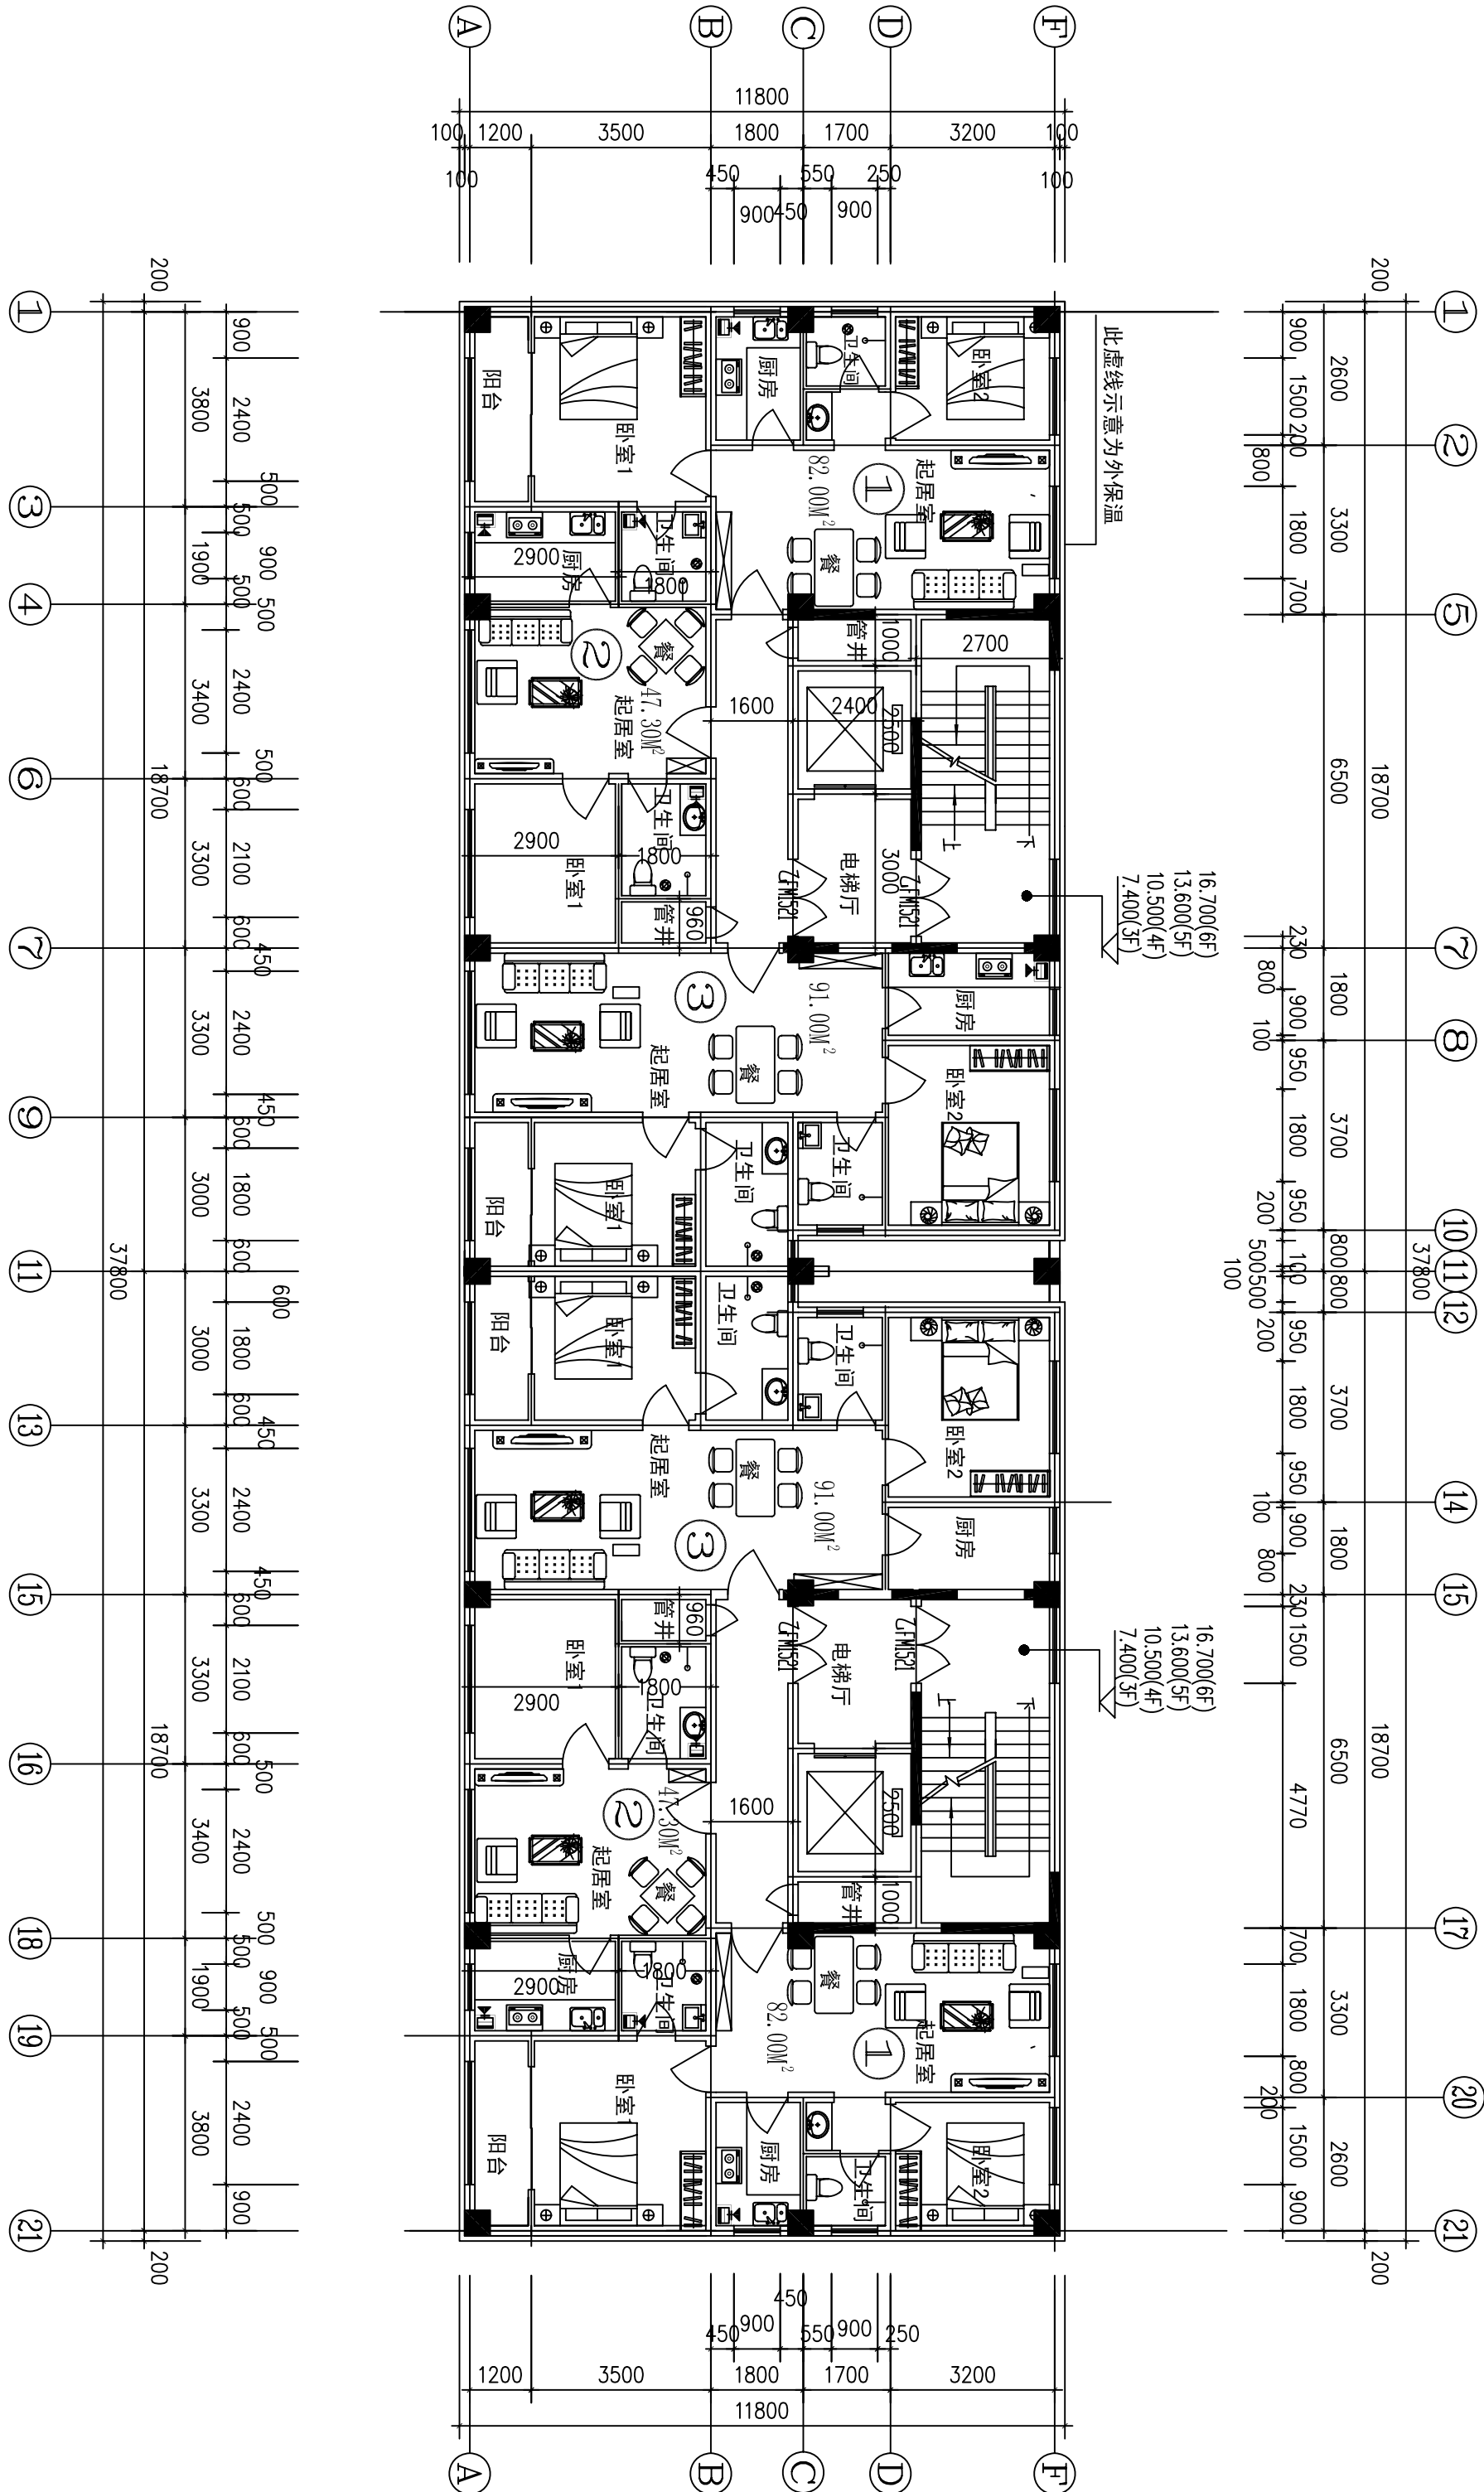

440.00m²

428.00m²

37800

1200

5200