


建筑		暖通	
装修		动力	
结构		电气	
给排水		总图	

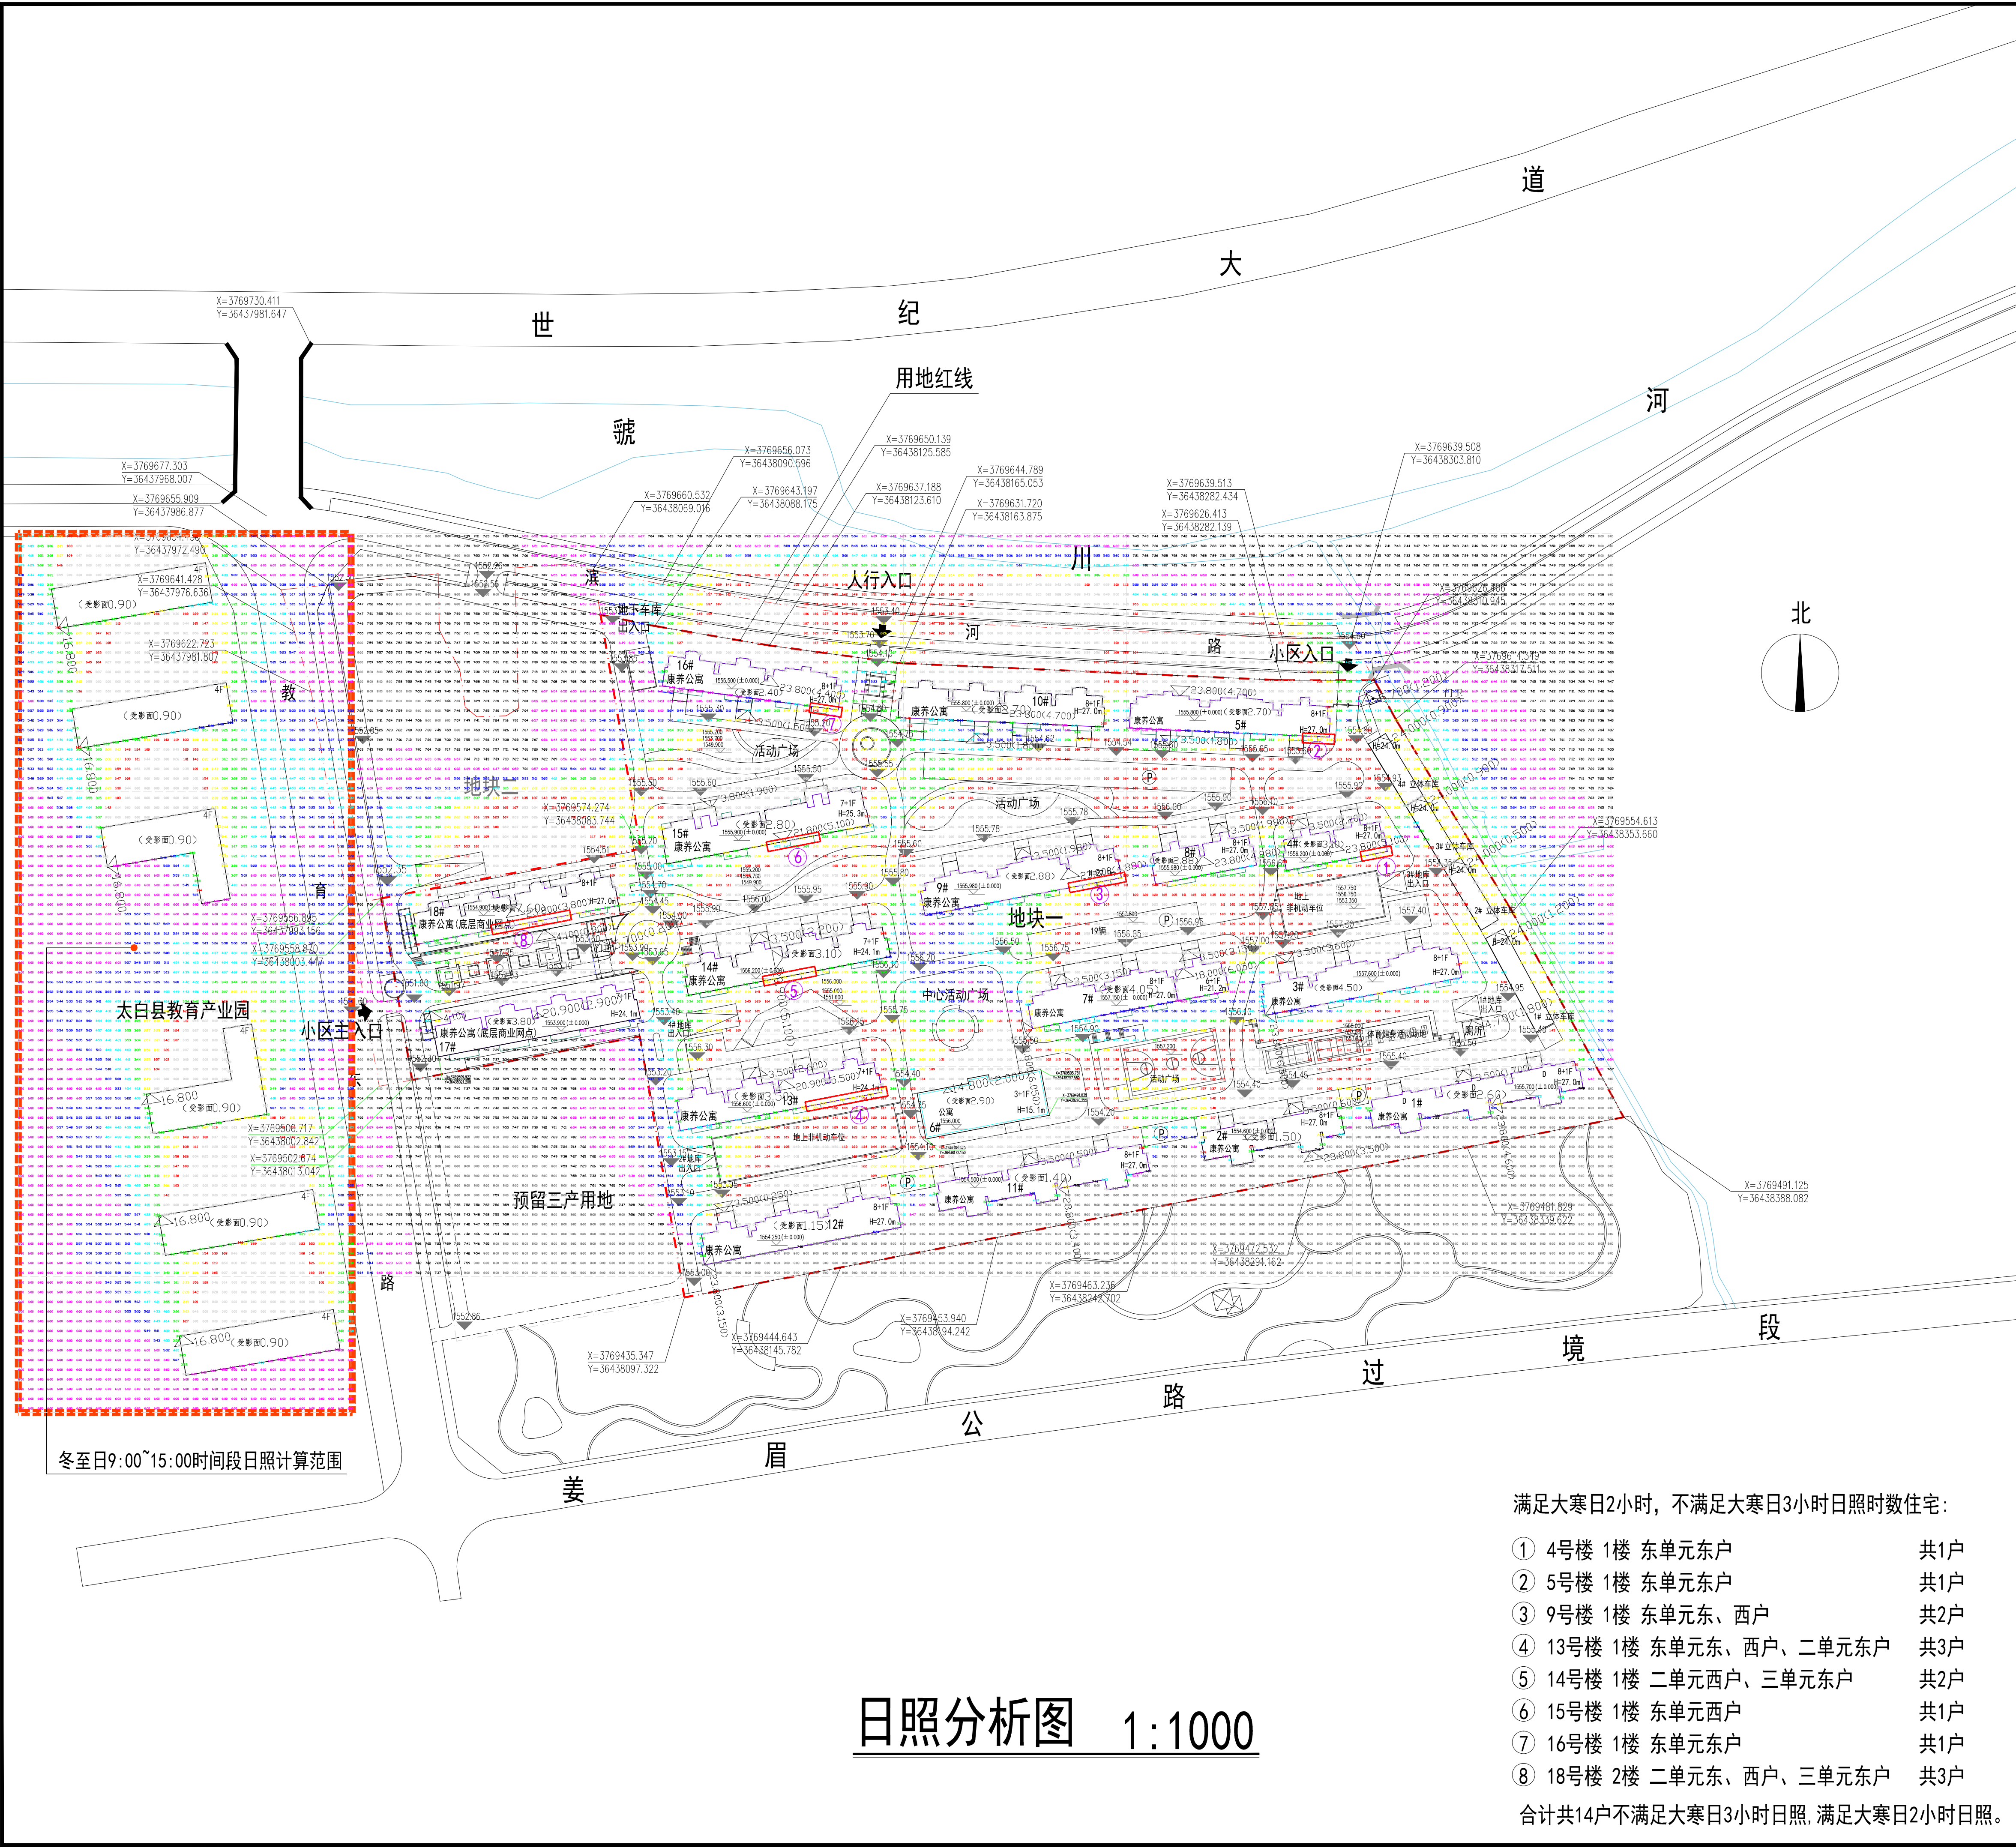

用地位置	
图	例
	绿地
	规划建筑
	道路中心线
	用地红线
	地库轮廓线
	小区出入口
	地库出入口
	单元出入口
	构筑物

分析说明：
分析软件：众智日照分析V12.0
分析类型：平面区域分析（由于场地
场地高差，根据建筑物之
间基底标高，分别分析）
城市：陕西省宝鸡市太白县
经度：107° 32' 00"
纬度：34° 07' 00"
节气：大寒
开始时间：（太阳时）08:00:00
结束时间：（太阳时）16:00:00
采样间隔（分）：1
图形单位：毫米
建筑场地标高设定：以海拔1554.00
设定为基准高度0.00
统计方式：累计
最小有效高度太阳角：无限
采样点间距（米）：3.00
有效时间设置：
最小连续时间：5 min
最大时间段数：2
受影面高度（米）：0.90
结论：拟建后住宅小区住宅建筑除局
部满足2小时外，基本满足大寒日3小
时日照时数。
教育东路西侧太白县教育产业园教学
用房主采光面满足冬至日9:00~15:00
时间段3小时日照时数。

说明:

1. 图纸依据甲方提供的地形图及相关资料绘制而成。
2. 图中所注建筑尺寸为建筑外墙尺寸,单位为米。
3. 图中所注坐标标注为外墙轴线交点坐标。
4. 图中F表示建筑物层数,D表示地下层数,H表示建筑高度。

[illegible]