会签栏 CLEARANCE

建筑 ARCHITECTURE		暖通 HVAC	
结构 STRUCTURE		电气 ELECTRICAL	
给排水 WS&D			

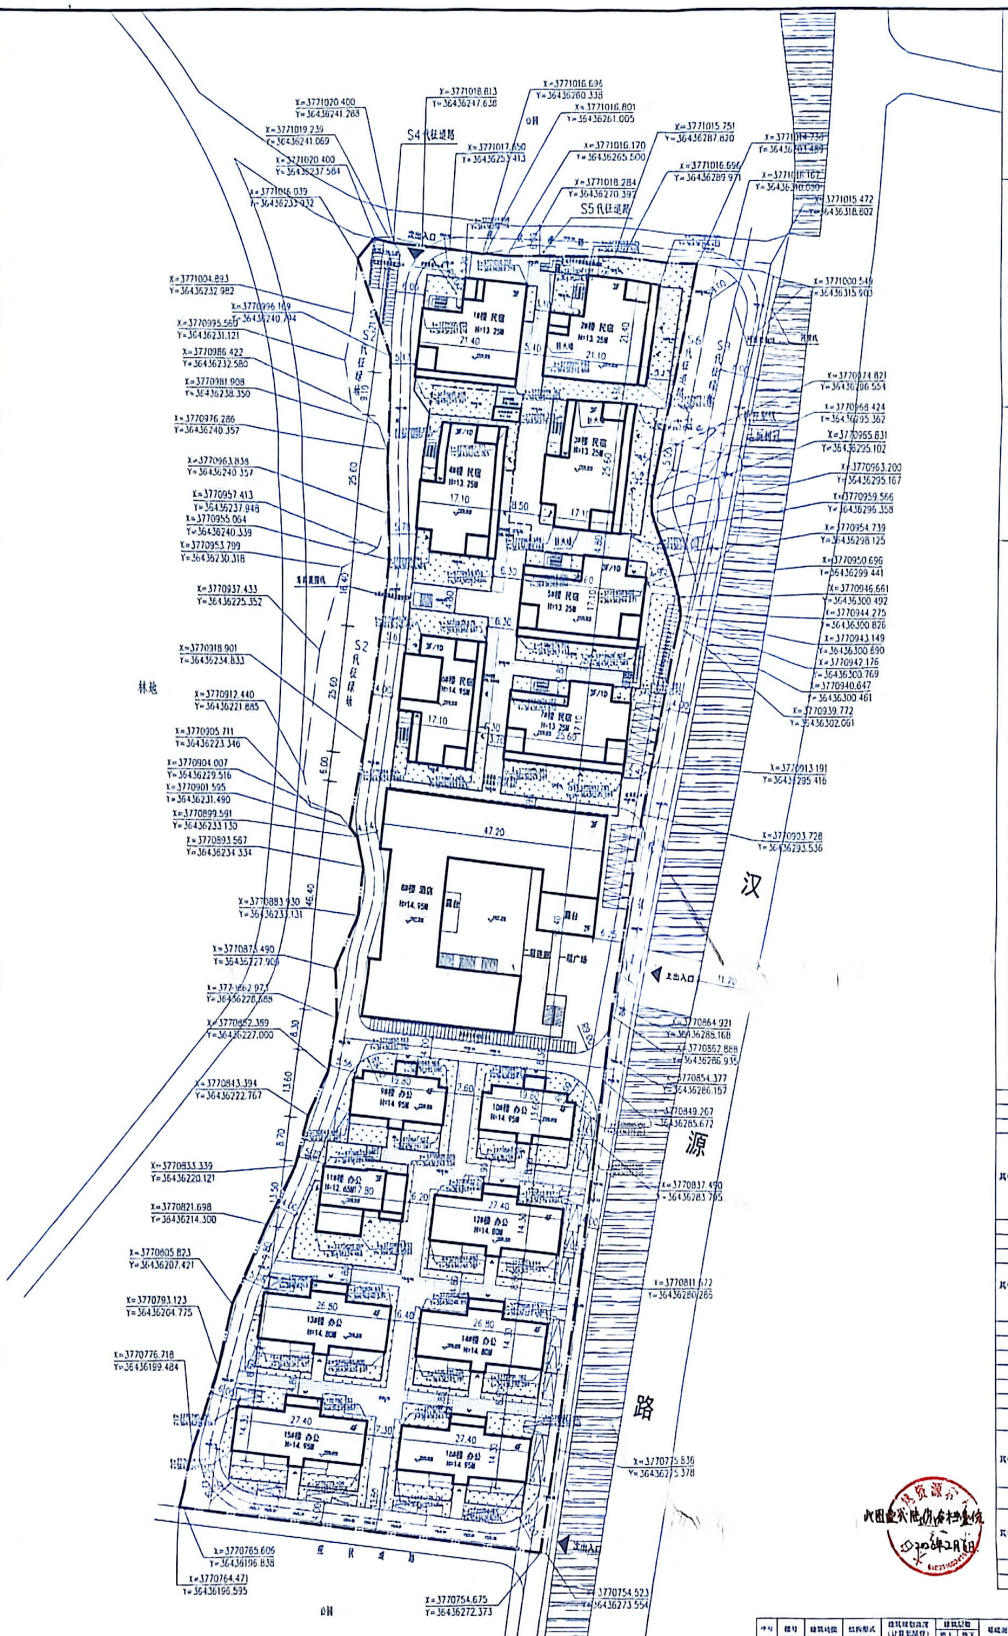
S4代住道路
S5代住道路
S2代住道路
S1代住道路
汉
源
路
林地
主出入口
次出入口
消防车道
Y=36436232.982
X=3770996.169
Y=36436240.704
X=3770995.565
Y=36436231.121
X=3770986.422
Y=36436232.580
X=3770981.608
Y=36436238.350
X=3770976.286
Y=36436240.357
X=3770963.838
Y=36436240.357
X=3770957.413
Y=36436237.949
X=3770955.064
Y=36436240.339
X=3770953.709
Y=36436230.318
X=3770937.433
Y=36436225.352
X=3770918.901
Y=36436234.833
X=3770912.440
Y=36436221.885
X=3770905.711
Y=36436223.346
X=3770904.007
Y=36436229.516
X=3770901.595
Y=36436231.480
X=3770899.591
Y=36436233.130
X=3770893.567
Y=36436234.334
X=3770883.930
Y=36436233.131
X=3770876.490
Y=36436227.906
X=3770862.973
Y=36436226.666
X=3770852.389
Y=36436227.000
X=3770843.394
Y=36436222.767
X=3770833.339
Y=36436220.121
X=3770821.698
Y=36436214.300
X=3770805.823
Y=36436207.421
X=3770793.123
Y=36436204.775
X=3770776.718
Y=36436199.484
X=3770765.605
Y=36436196.838
X=3770764.471
Y=36436196.595
X=3770754.675
Y=36436272.373
X=3770754.523
Y=36436273.554
X=3770775.636
Y=36436275.378
X=3770811.672
Y=36436280.285
X=3770837.490
Y=36436283.795
X=3770854.377
Y=36436286.157
X=3770864.921
Y=36436288.168
X=3770867.888
Y=36436286.935
X=3770849.267
Y=36436285.672
X=3770874.821
Y=36436286.554
X=3770968.424
Y=36436295.362
X=3770965.831
Y=36436295.102
X=3770963.200
Y=36436295.167
X=3770959.566
Y=36436296.358
X=3770954.739
Y=36436298.125
X=3770950.696
Y=36436299.441
X=3770946.661
Y=36436300.492
X=3770944.275
Y=36436300.826
X=3770943.149
Y=36436300.890
X=3770942.176
Y=36436300.769
X=3770940.647
Y=36436300.461
X=3770939.772
Y=36436302.061
X=3770913.191
Y=36436295.416
X=3770903.728
Y=36436293.536
Y=36436315.900
1#楼 民宿 H=13.25M
2#楼 民宿 H=13.25M
3#楼 民宿 H=13.25M
4#楼 民宿 H=13.25M
5#楼 民宿 H=13.25M
6#楼 民宿 H=14.95M
7#楼 民宿 H=14.95M
8#楼 民宿 H=14.95M
9#楼 民宿 H=14.95M
10#楼 办公 H=12.60M
11#楼 办公 H=14.95M
12#楼 办公 H=14.95M
13#楼 办公 H=14.95M
14#楼 办公 H=14.95M
15#楼 办公 H=14.95M
16#楼 办公 H=14.95M
