

建设单位: 陕西太白山药谷生物科技有限公司

工程名称: 中药材精深加工产业园项目

子项名称: 4#楼

设计号:

设计阶段: 报建

专 业: 建筑

法 人: 何鲜明 日期: 2025年8月

技术负责人: 杜屹威 日期: 2025年8月

项目负责人: 冯有为 日期: 2025年8月



中匠民大国际工程设计有限公司
CHINA CRAFTSMEN INTERNATIONAL ENGINEERING DESIGN CO, LTD

二〇二五年八月


日期: 2025.08



CHINA CRAFTSMEN INTERNATIONAL ENGINEERING DESIGN CO.,LTD

建设单位	陕西太白山药谷生物科技有限公司	阶 段	报建	工程编号	
项目名称	中药材精深加工产业园项目	子 项	4#楼	专 业	建筑

[illegible]

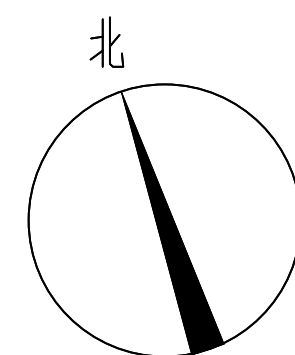

本层建筑面积:678.16m²



CCIE

中匠民国际工程设计有限公司

CHINA C&P ENGINEERING DESIGN CO., LTD.

工程设计资质证书等级: A151007093
国家发展和改革委员会: [工程咨询] 141252
住房和城乡建设部(含土地规划、设计): E251007090
住房和城乡建设部: A251007090
测绘资质等级: 乙级: 5110482
住房和城乡建设部工程勘察乙级: 20062232016
勘察资质证书号:
附注:

变更记录		
日期	版本	备注

注册执业栏

姓 名:	冯有为
注册证书号码:	215102496
注册印章号码:	5100709-030
设计号:	

建设单位: (客户)
陕西太白山药谷生物科技有限公司

工程名称	中药材精深加工产业园项目
子项名称	A栋

图 名: (图 名)

屋顶层平面图

设计总负责人		
专业负责人	冯有为	186080
设 计	刘明强	186080
校 对	康建章	186080
审 核	冯有为	186080
审 定	刘明强	186080
图 号	康建章	03
版 本 号	A	日期: 2025.08


四川成都武侯区武侯大道双楠段1111号11楼1106室

电话: 028-65221786

网址: www.cciedesign.com

版 权 备 注

此图版权归为中匠民国际工程设计有限公司所有, 未经同意不得复制或他用。

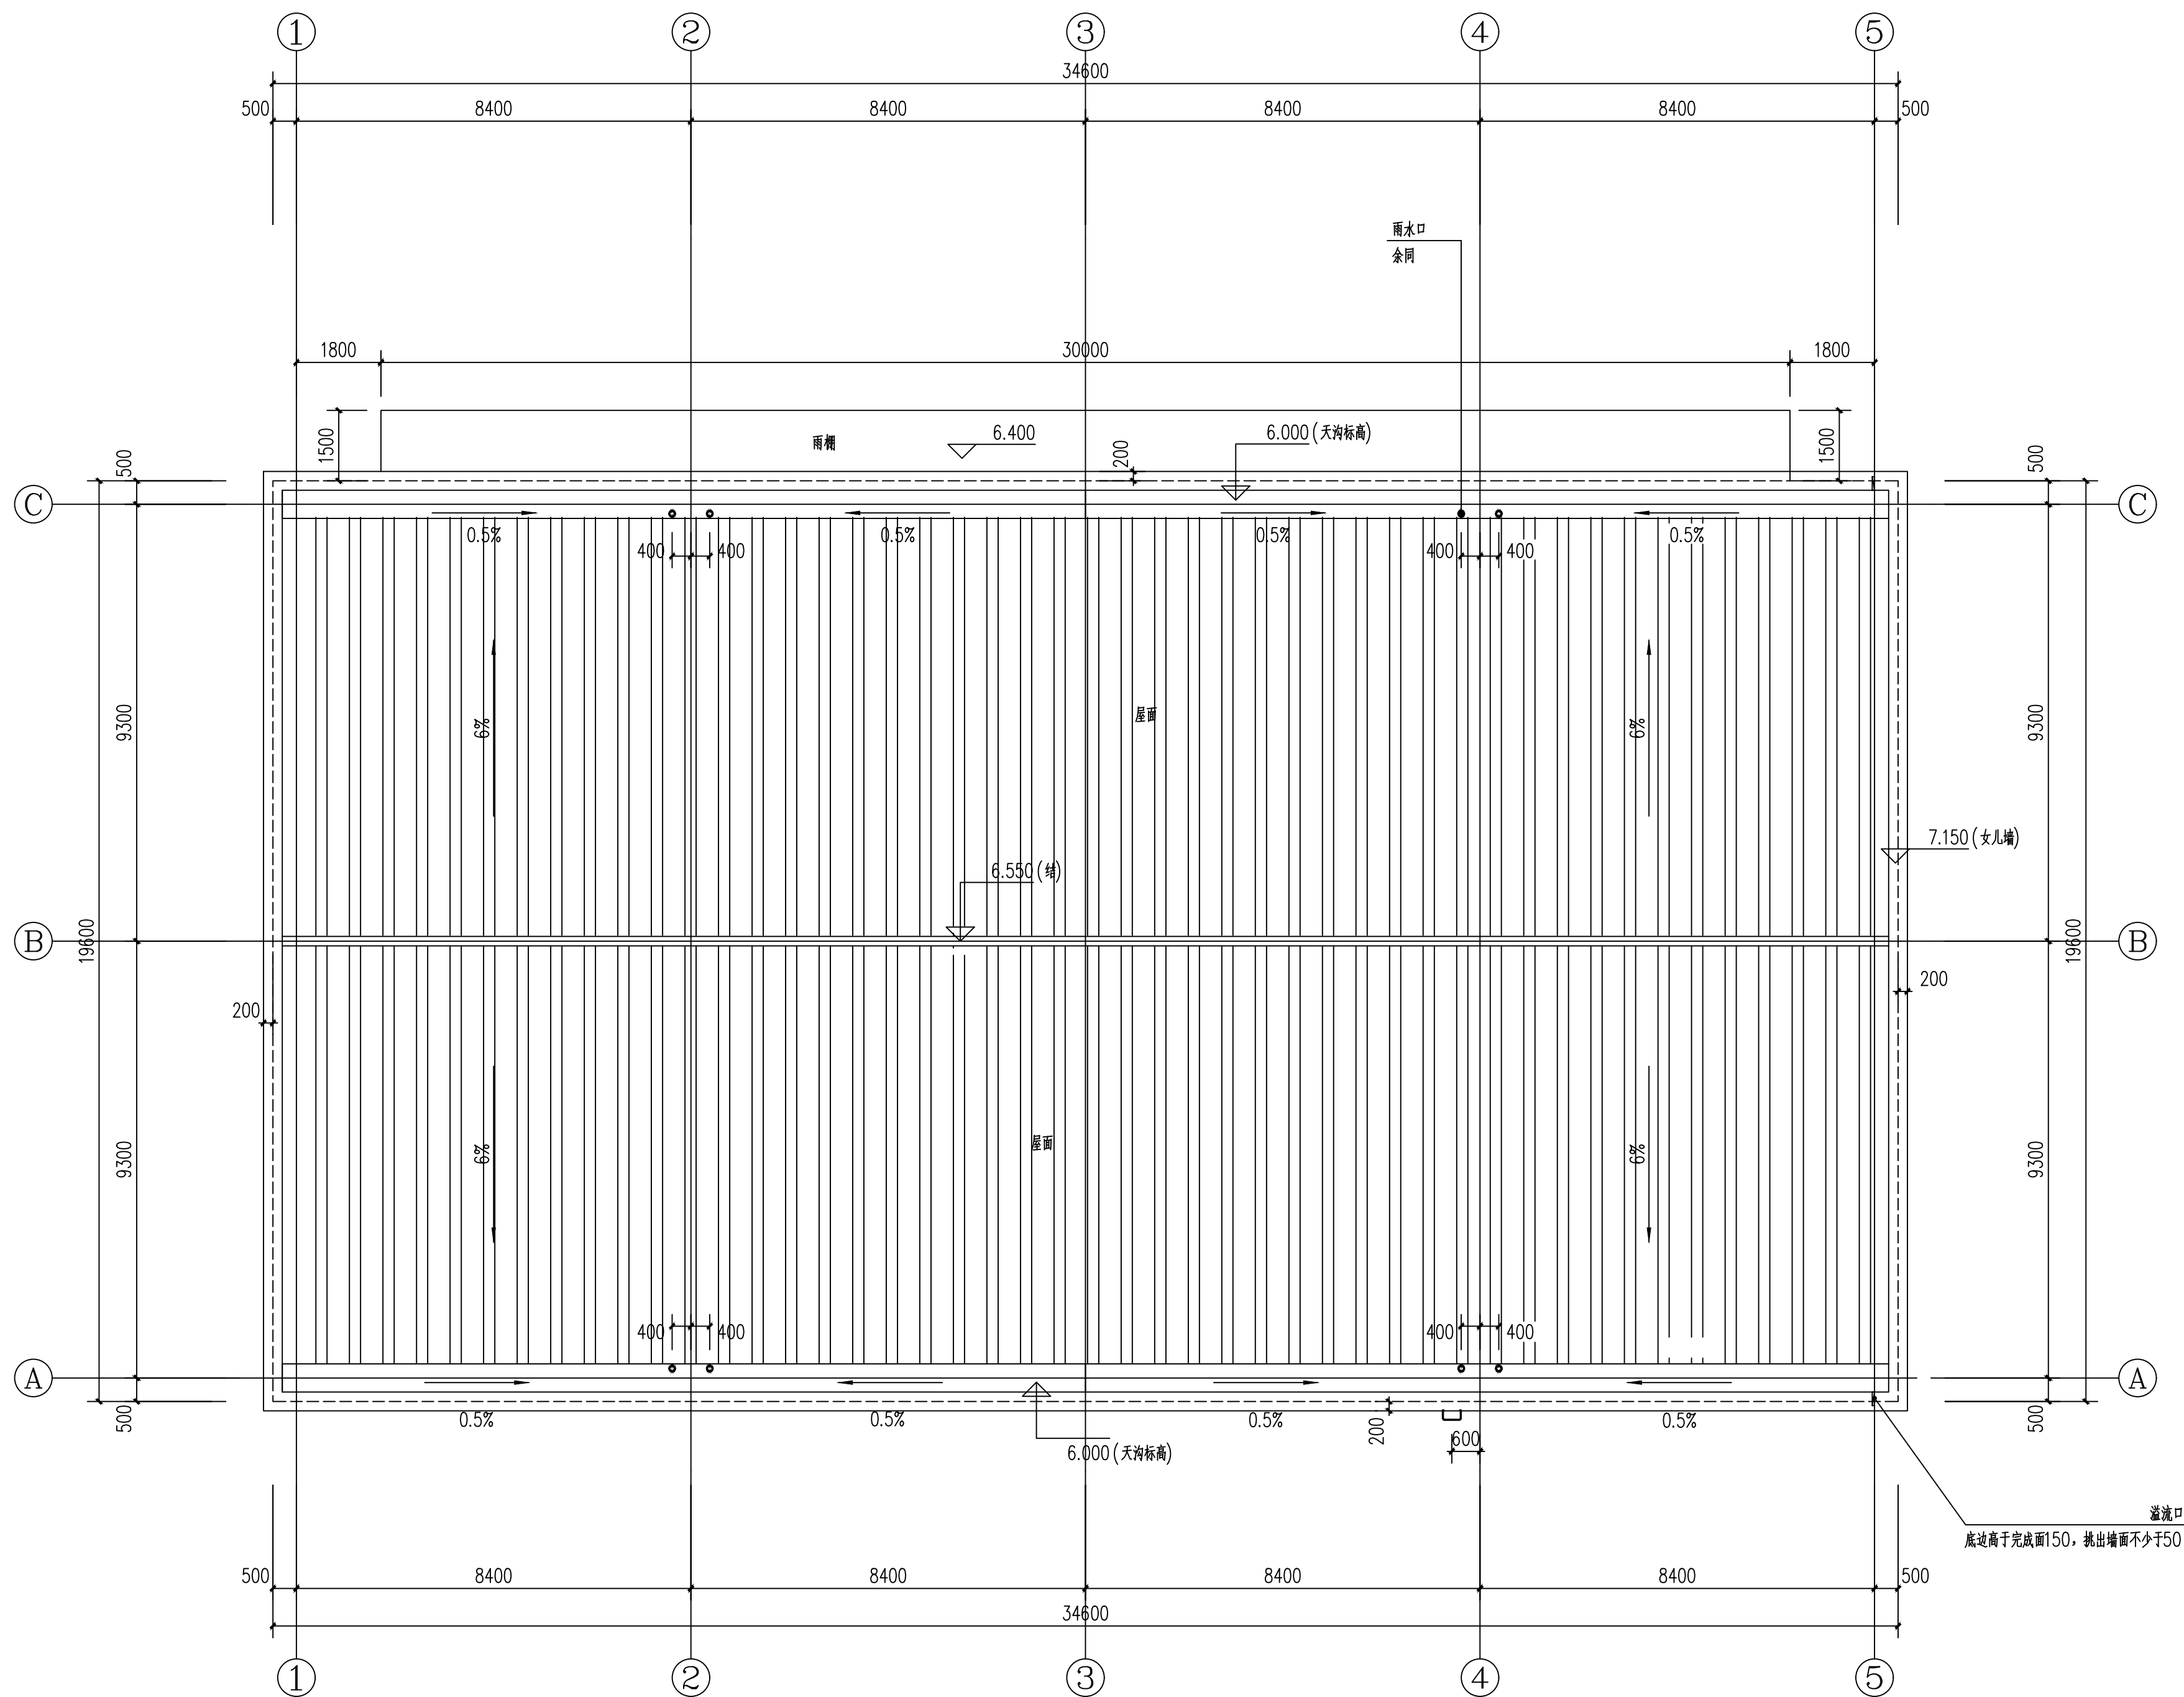

屋顶层平面图 1:100
























