

建设单位: 陕西太白山药谷生物科技有限公司

工程名称: 中药材精深加工产业园项目

子项名称: 5#楼

设计号:

设计阶段: 报建

专 业: 建筑

法 人: 何鲜明 日期: 2025年8月

技术负责人: 杜屹威 日期: 2025年8月

项目负责人: 冯有为 日期: 2025年8月



中匠民大国际工程设计有限公司
CHINA CRAFTSMEN INTERNATIONAL ENGINEERING DESIGN CO, LTD

二0二五年八月

日期: 2025.08



CHINA CRAFTSMEN INTERNATIONAL ENGINEERING DESIGN CO.,LTD

专 业 建 筑

[illegible]



工程设计资格证书编号: A151007093
城乡规划编制资质证书编号: [建]城规编(141252)
工程勘察资质证书(岩土勘察、设计): B251007090
市政行业、风景园林工程: A251007090
测绘资质证书: 乙测资字3110482
地质灾害治理工程设计乙级: 20062232016
设计单位:
备注:

出图记录		
出图日期	版 本	备 注

注册执业栏

姓名:	冯有为
注册证书号码:	215102496
注册印章号码:	5100709-030
设计号:	

建设单位: (盖章)

陕西太白山药谷生物科技有限公司

------	-------------

PROJECT TITLE	中药材精深加工产业园项目
---------------	--------------

子项名称	5#楼
------	-----

SUB PROJECT	
-------------	--

图 名: (DOC. NAME)

屋顶层平面图

设计负责人	冯有为	冯有为
-------	-----	-----

设计总负责人 PROJECT LEADER		
--------------------------	--	--




设计	胡列强	李海
校核		
审核		
批准		

校 对 PROCESS BY	席清华	陈国平
-------------------	-----	-----

审校	冯有为	冯有为
----	-----	-----

市定	刘维修	刘维修
----	-----	-----

图号	03
----	----


版 本 号 Ver.	A	日 期 DATE	2025.1
---------------	---	-------------	--------

四川省成都市武侯区吉泰路20号知识产权金融大厦1栋6楼


电话: (08-65231786

网址: www.cciedre.com

版 权 说 明
COPYRIGHT DECLARATION

此图版权为中匠民大国际工程设计有限公司

所有，未經書面許可不得另行他用。

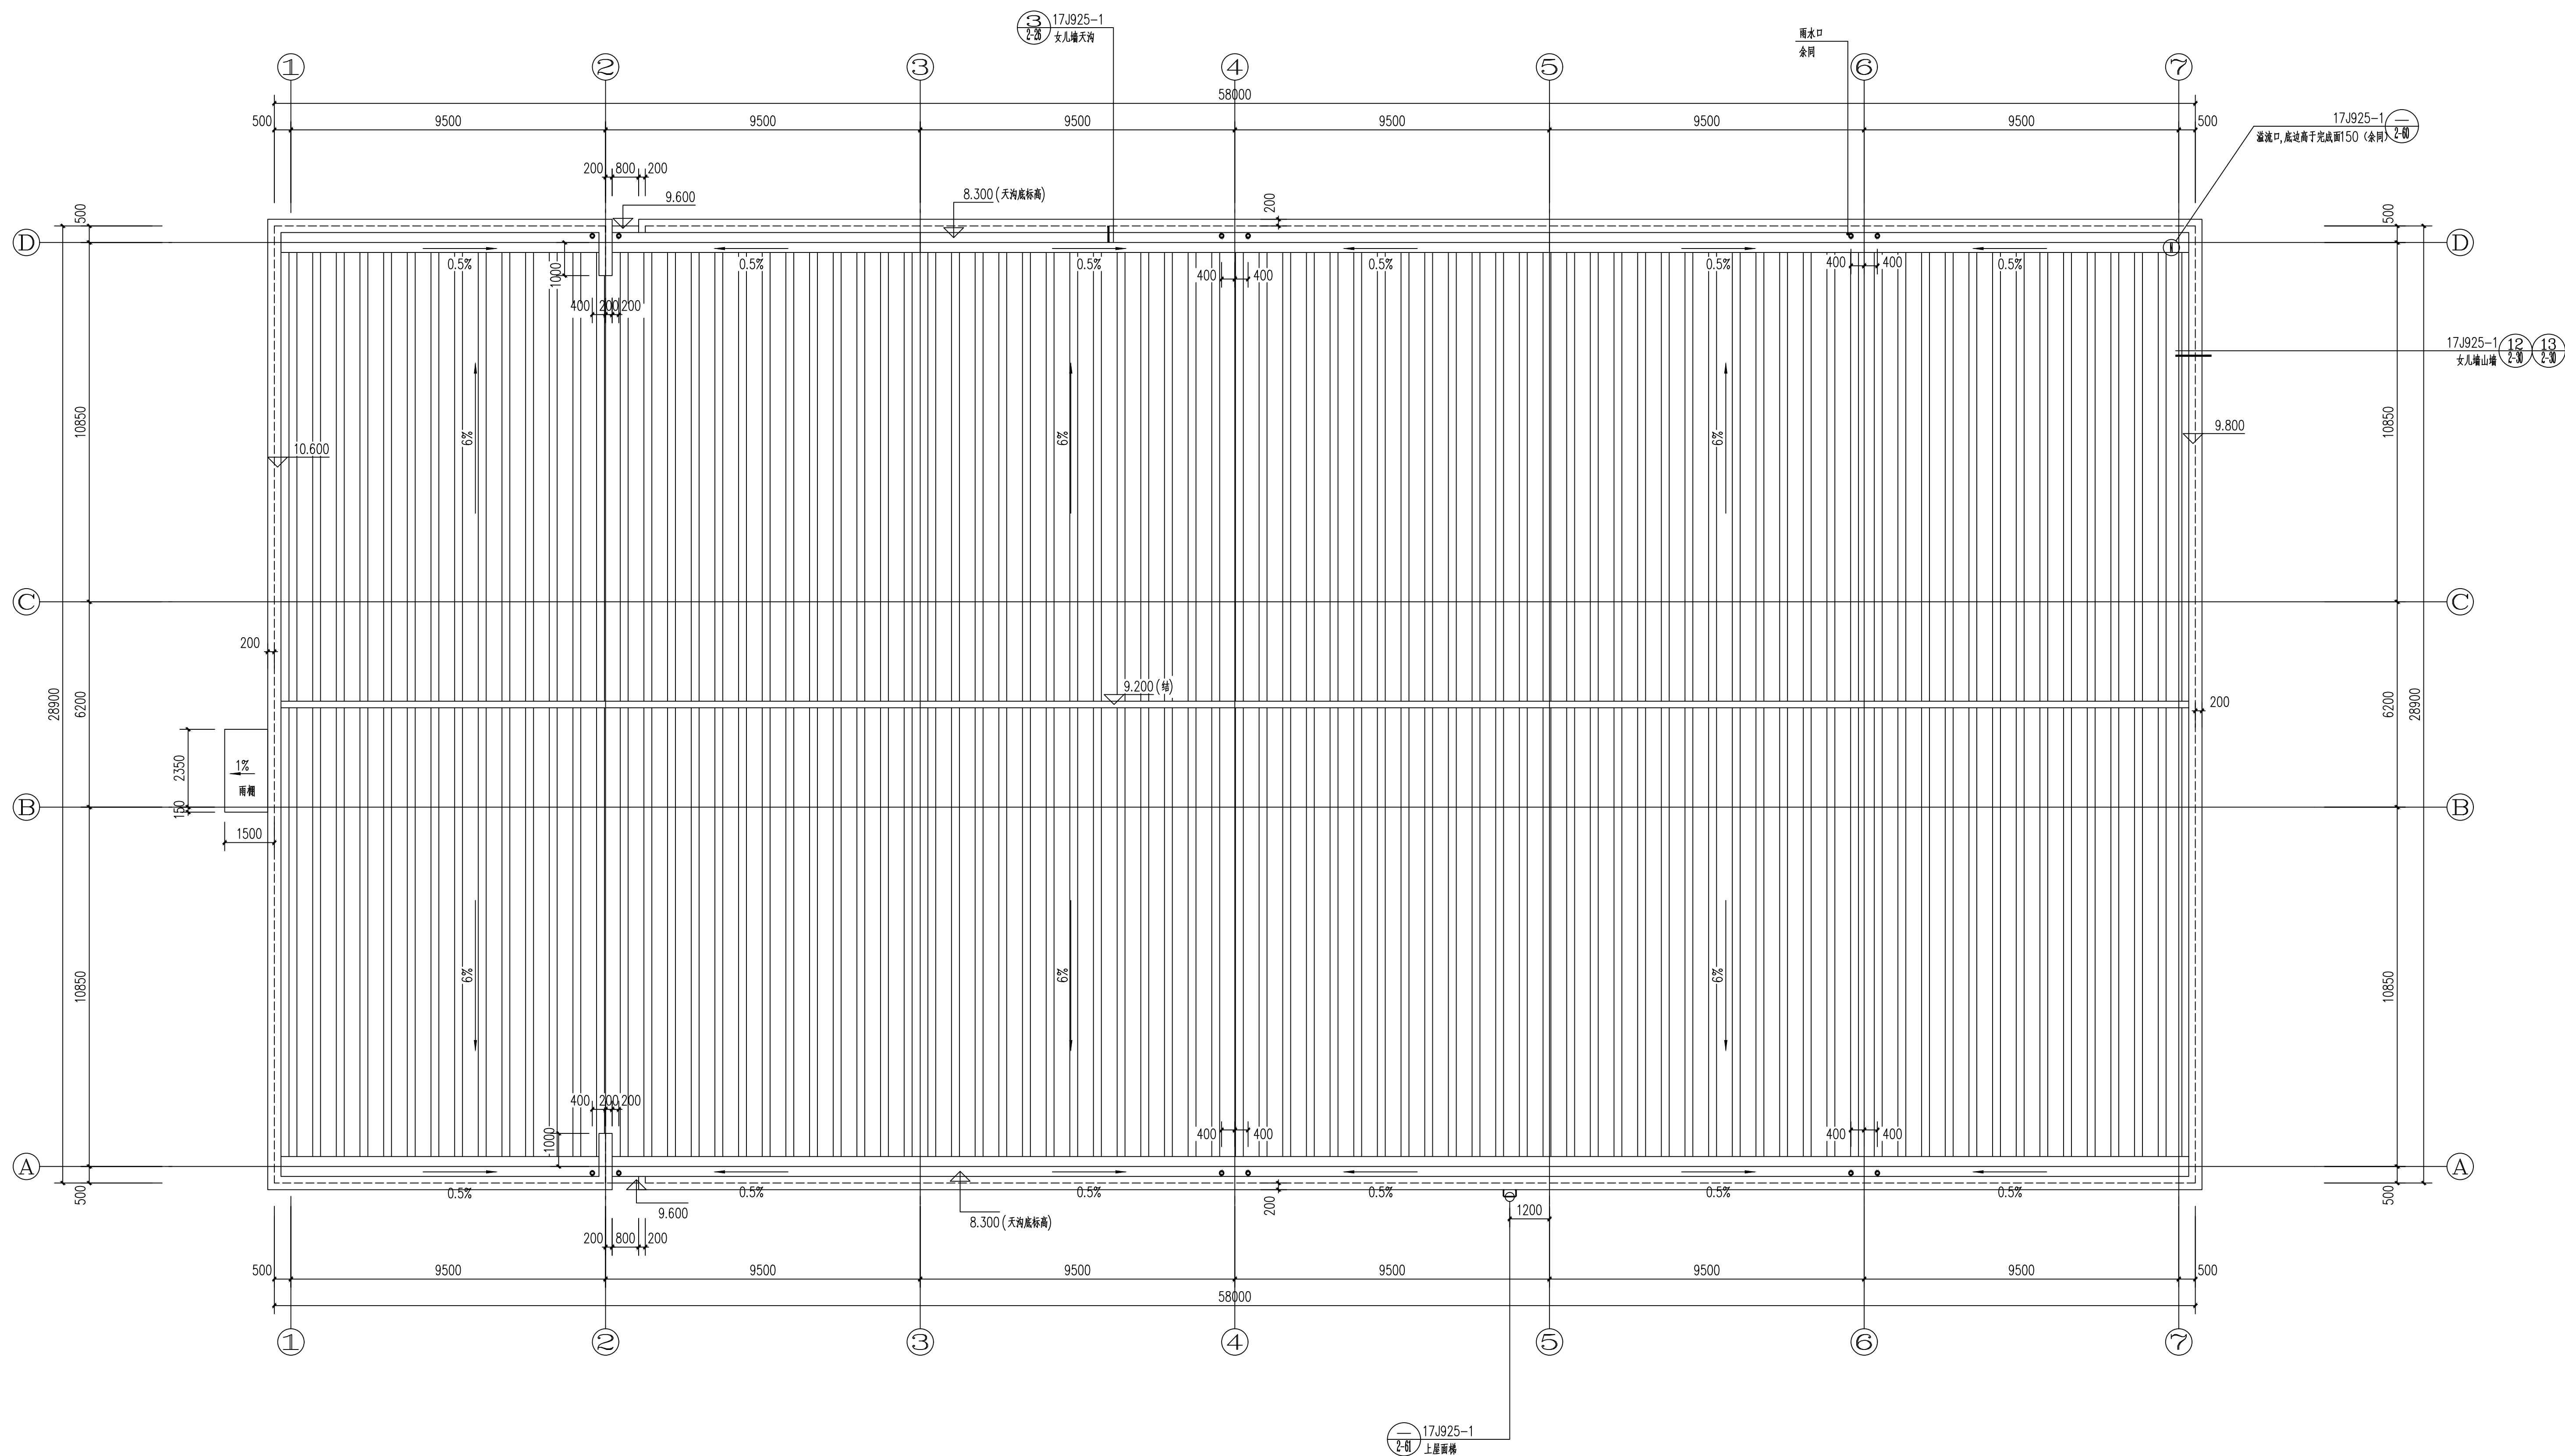

屋顶层平面图 1:100

