




1#楼 1-A至1-B立面图 1:100

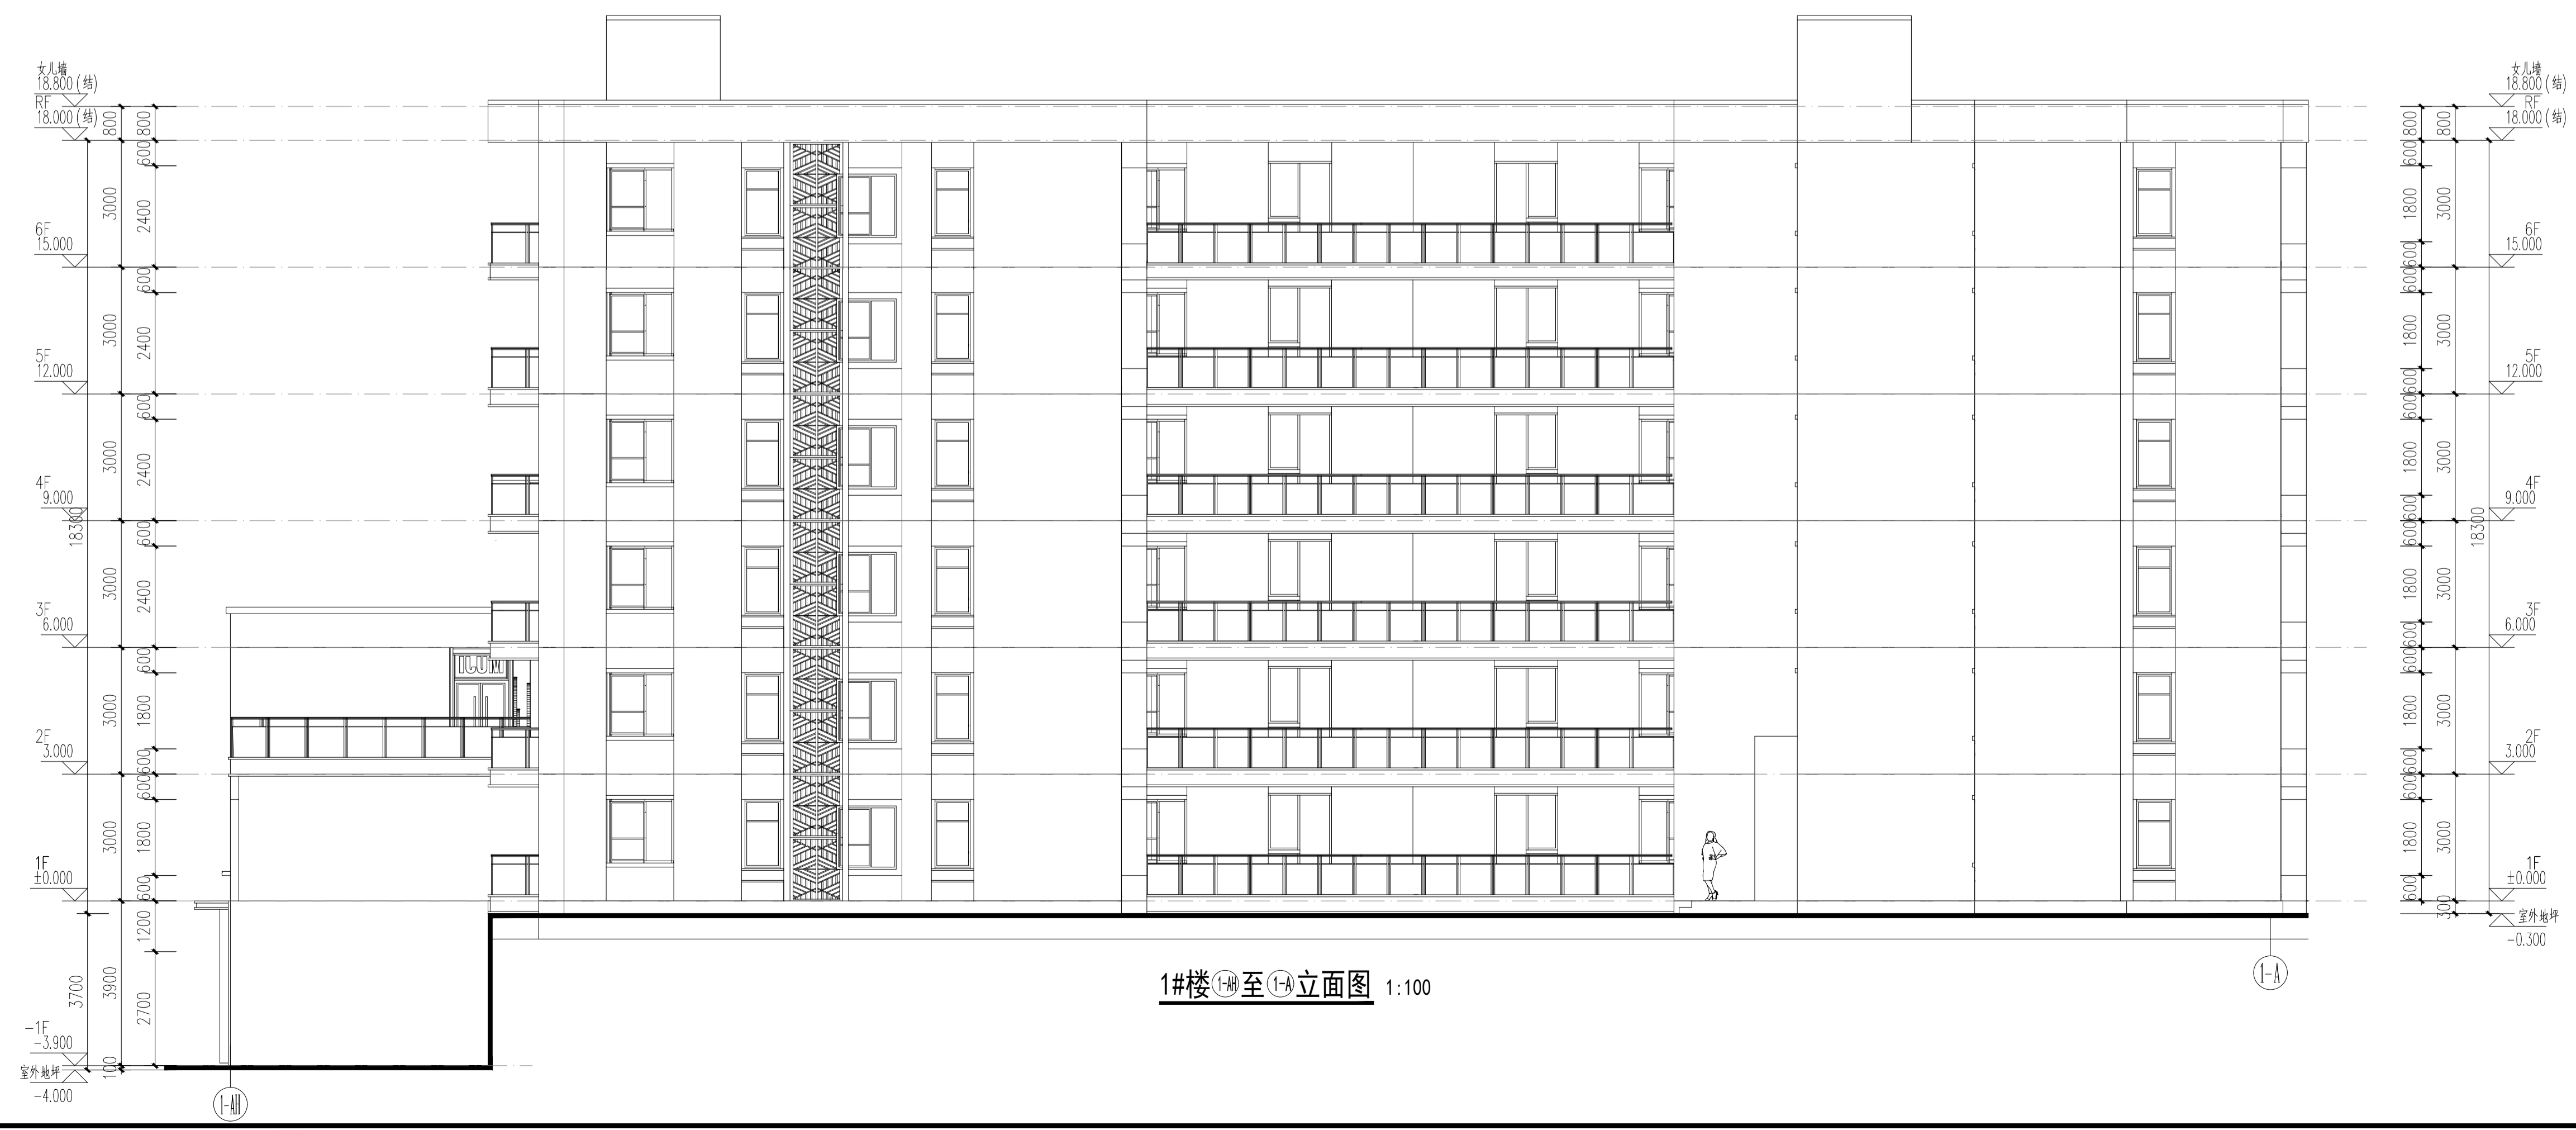

1#楼 1-B至1-A立面图 1:100

陕西中航建筑设计院有限责任公司 SHANXI ZHONGHANG ARCHITECTURE DESIGN INSTITUTE CO., LTD.		工程名称: 太白辰宇文化旅游开发有限公司 设计资质等级: A161005644
所长: 李瑞森 专业负责人: 李瑞森 审核: 李瑞森 项目工程师: 李瑞森 项目负责人: 李瑞森		项目名称: 桃川镇乡村公寓 设计号: 202305 图号: 08 日期: 2023.04