




4#楼①至⑥立面图 1:100

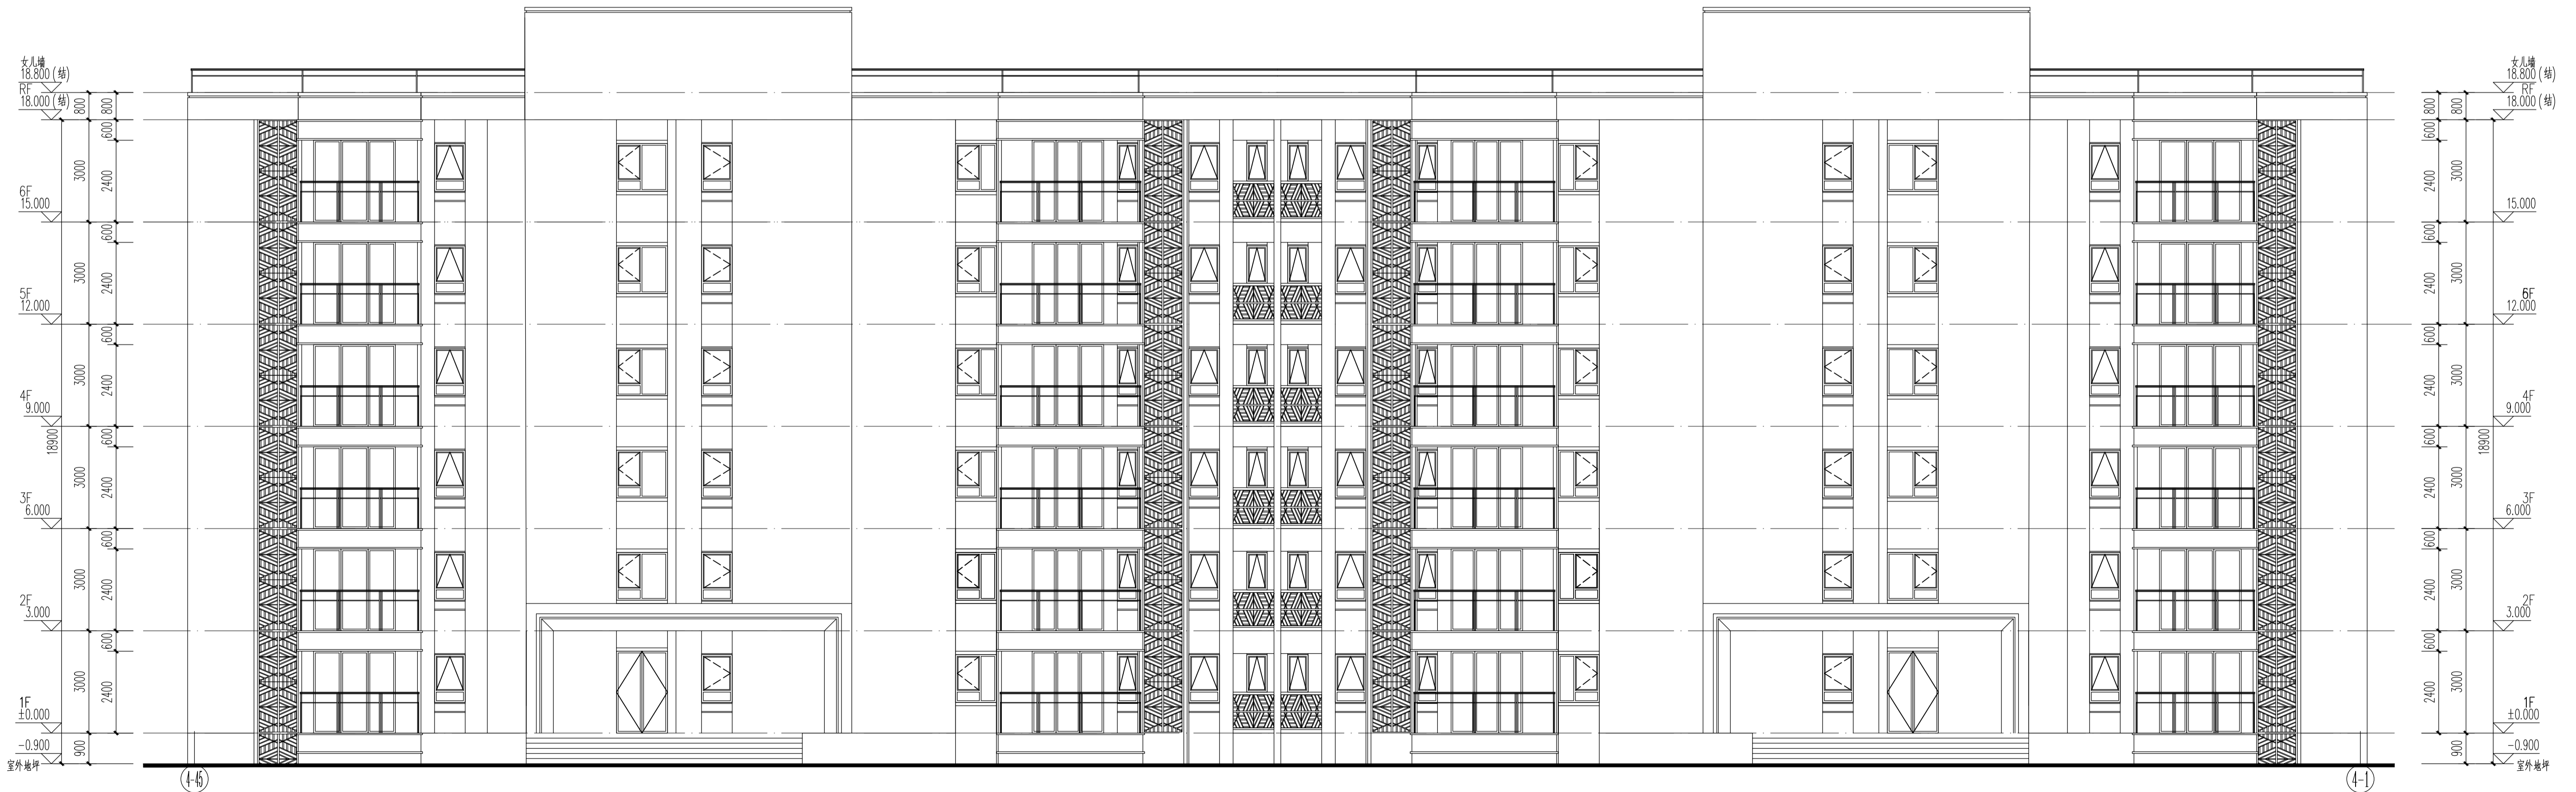

4#楼⑥至①立面图 1:100

陕西中南建筑设计院有限责任公司 SHANXI ZHONGNAN ARCHITECTURE DESIGN INSTITUTE CO., LTD.		工程名称: 太白辰宇文化旅游开发有限公司 项目名称: 横川镇乡村公寓
所长: 李德森 所总工程师: 李德森 项目负责人: 李德森	专业负责人: 李德森 审定: 李德森 审核: 李德森	设计: 陈静 设计: 陈静 制图: 陈静
设计号: 202305 图别: 建筑 版本号: 0A 日期: 2023.04		4#楼立面图一