


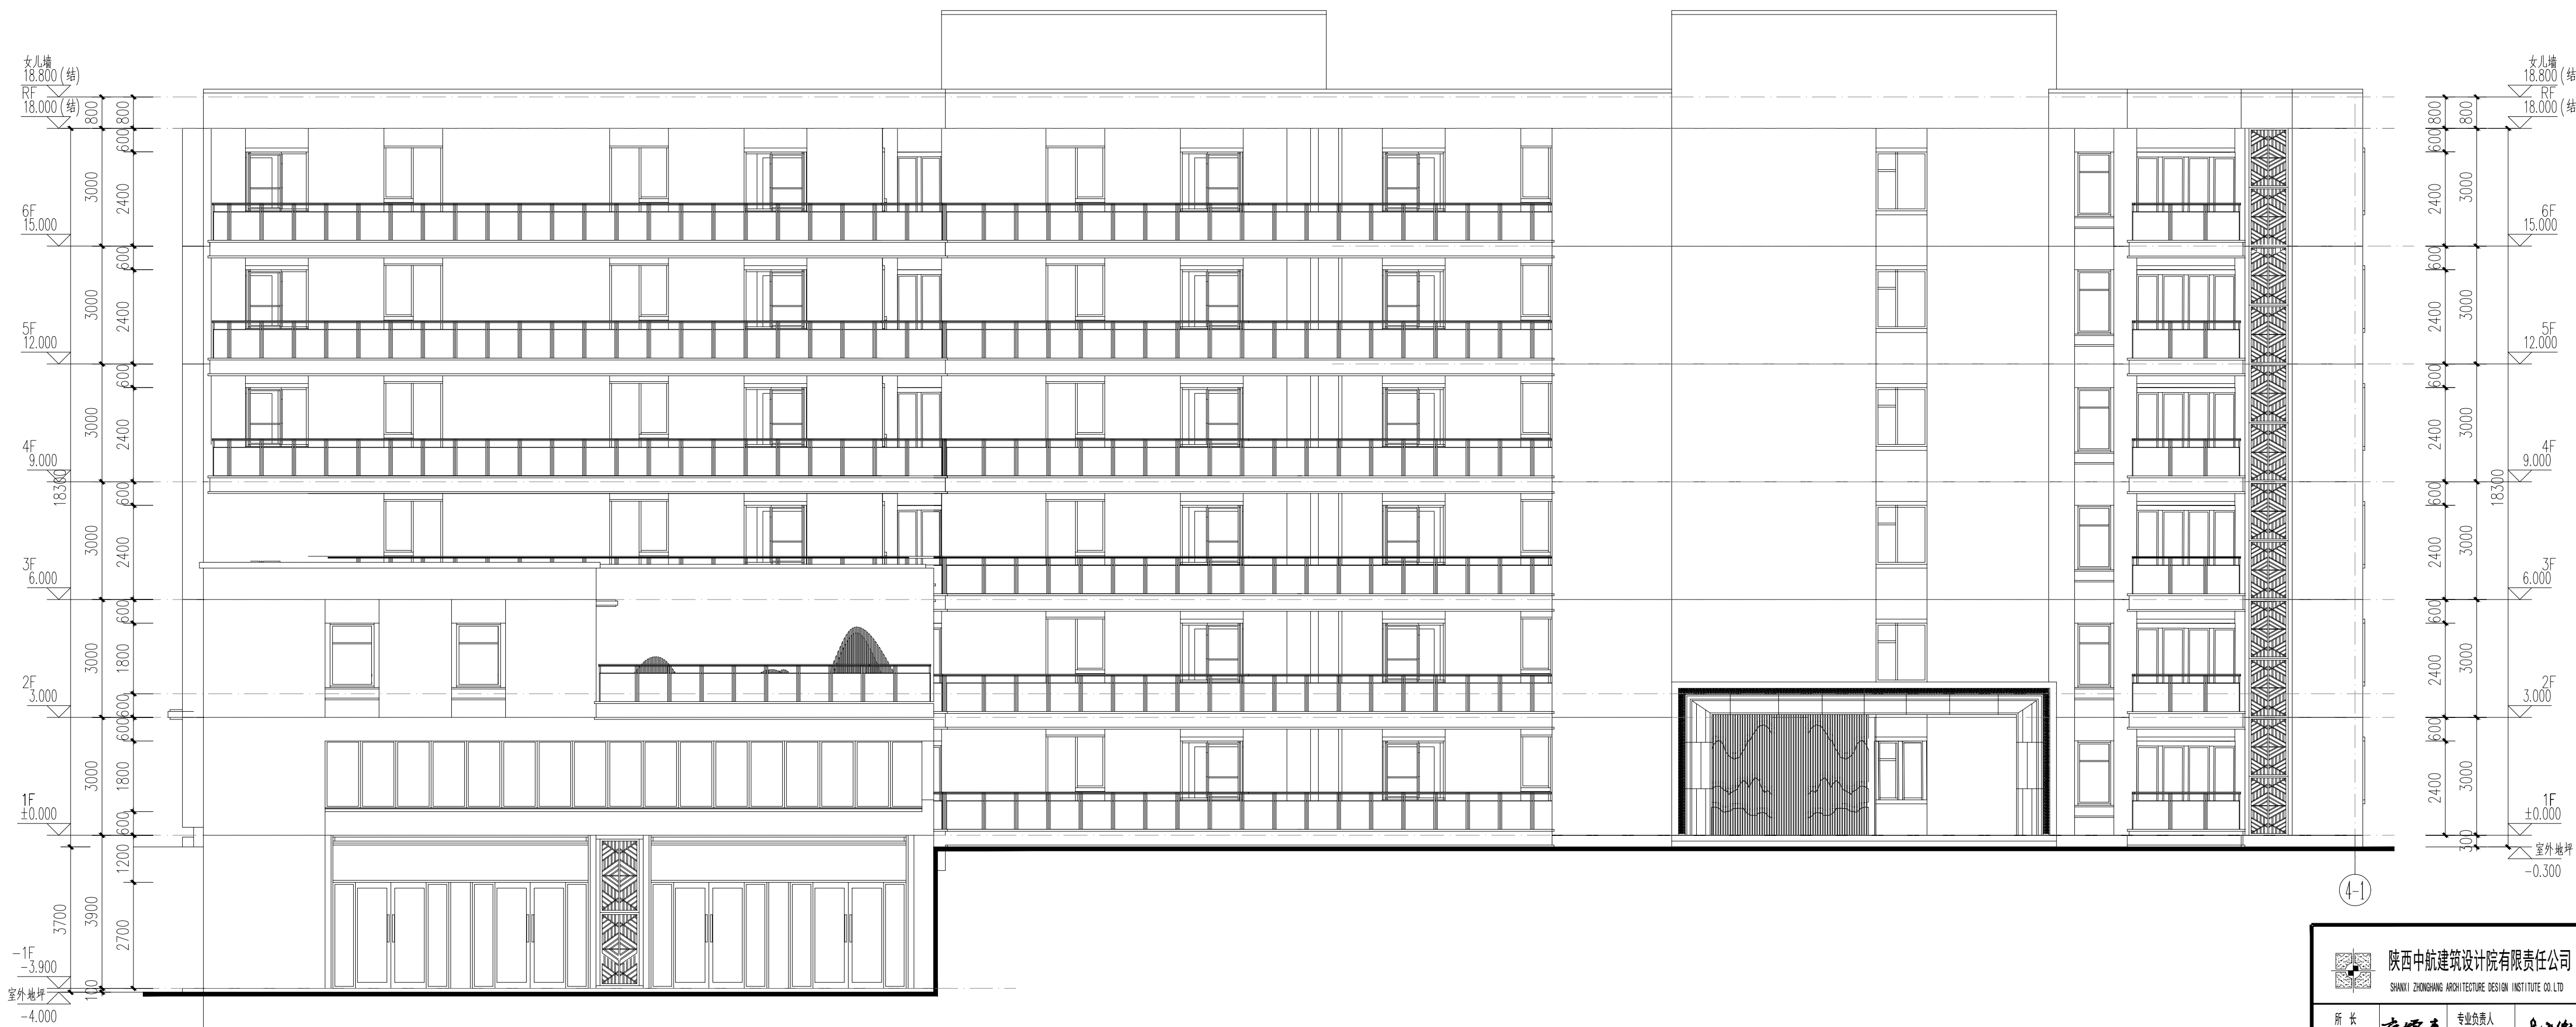

1#楼 ①至④立面图 1:100



1#楼 ①至⑤立面图 1:100

陕西中航建筑设计院有限责任公司 SHANXI ZHONGHANG ARCHITECTURE DESIGN INSTITUTE CO., LTD. A161005644		工程名称: 太白辰字文化旅游开发有限公司 设计阶段: 方案阶段 项目名称: 桃川镇乡村公寓
所长: 李瑞森 所长工程师: 李瑞森 项目负责人: 李瑞森	专业负责人: 李瑞森 审核: 李瑞森 设计: 李瑞森 制图: 李瑞森	校对: 李瑞森 审核: 李瑞森 设计号: 202305 图号: 07 日期: 2023.04