


3#楼三至六层平面图 1:100

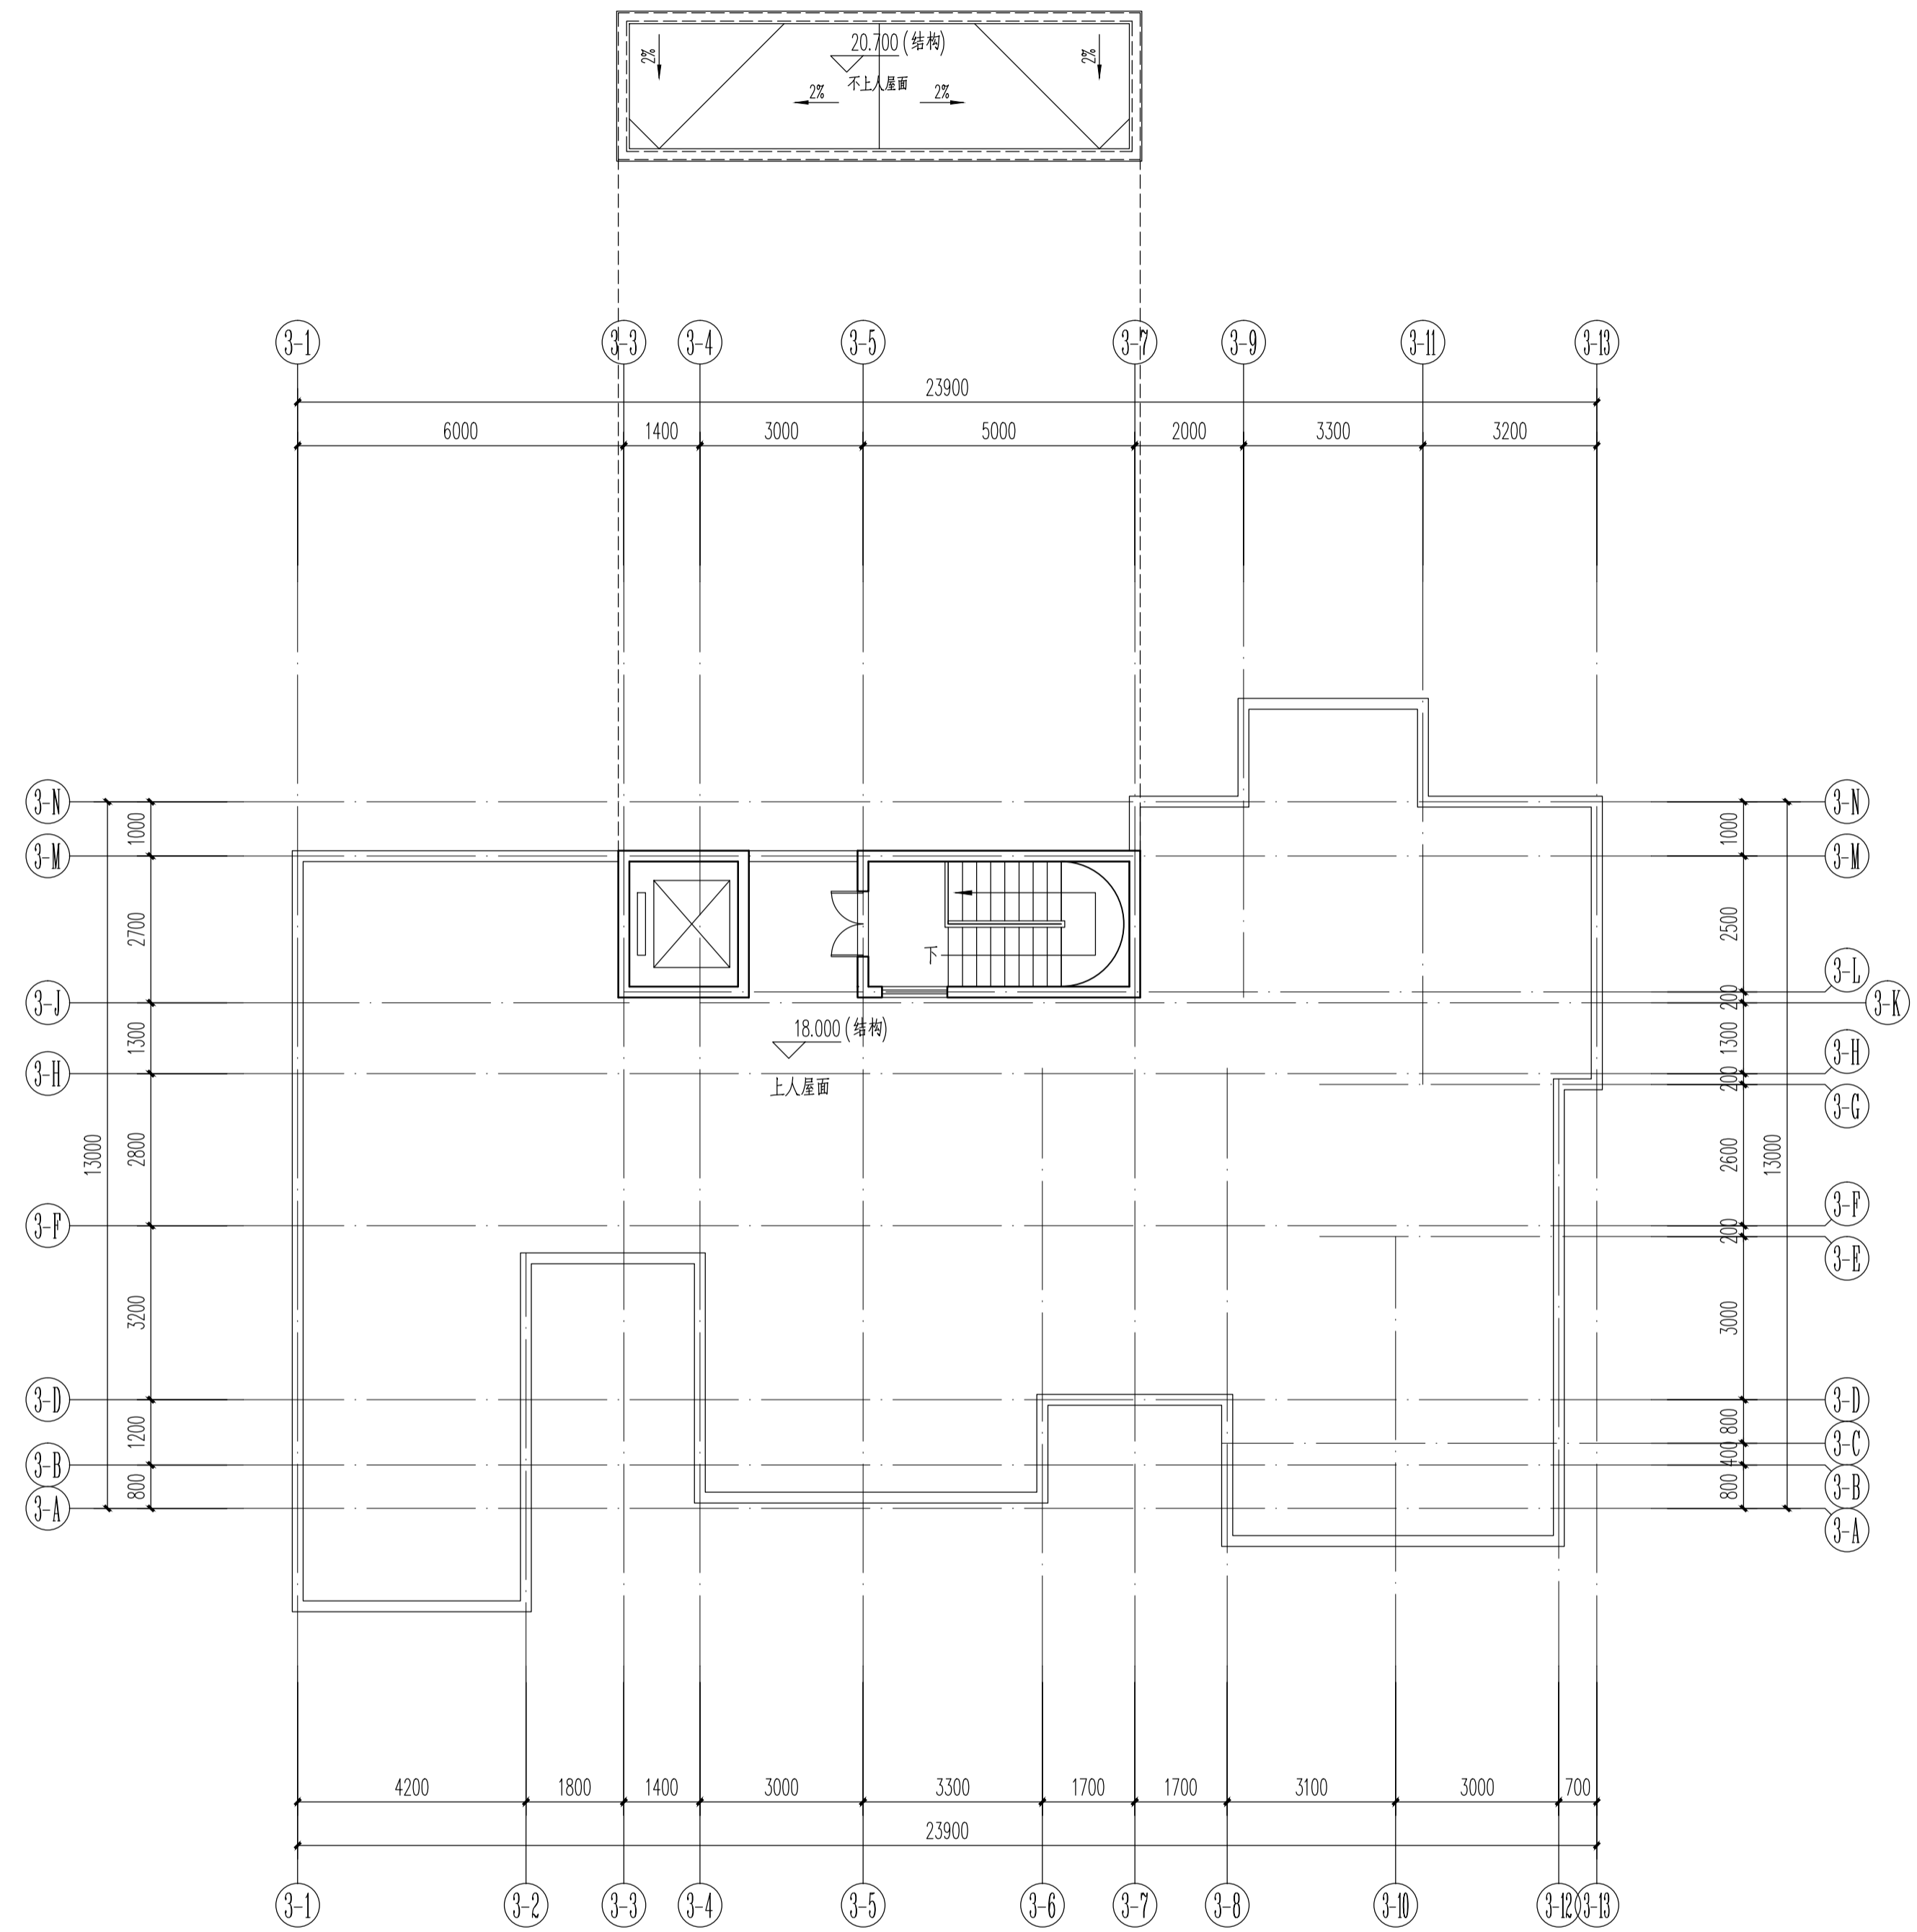

3#楼屋顶层平面图 1:100

陕西中航建筑设计院有限责任公司 SHANXI ZHONGHANG ARCHITECTURE DESIGN INSTITUTE CO., LTD.		工程名称: 太白辰宇文化旅游开发有限公司 设计资质等级: A161005644 项目名称: 桃川镇乡村公寓
所长: 李瑞森	专业负责人: 李瑞森	校对: 陈静
所总工程师: 李瑞森	审定: 李瑞森	设计: 陈静
项目负责人: 李瑞森	审核: 李瑞森	制图: 陈静
		设计号: 2023005 图别: 报建 3#楼三至六层平面图、 屋顶层平面图 序号: 02 日期: 2023.04